

**MAPA DO CELÓW PROJEKTOWYCH**

S+U+E  
ul. Wierzbowa, Mikołów  
SKALA: 1:500  
CZĘŚĆ I

Układ współrzędnych "2000"  
Układ wys.: Kronsztadt 86

Arkusz Mapy:  
6.127.28.04.3.2, 6.127.28.04.1.3, 6.127.28.04.1.4,  
6.127.28.04.2.3, 6.127.28.04.2.4, 6.127.28.04.2.1,  
6.127.28.04.4.2

Przebieg linii:  
240802\_1  
Ciepłota:  
0031 Mokre  
Plan: AR\_5, AR\_6  
GMINA MIASTECZKO:  
Mikołów GEO.6640.1.3104.2017

Geodeta :

Tel: 609660005  
Email: biuro@invest-map.pl

Wykonawca:

Tel: 609660005  
Email: biuro@invest-map.pl

**UWAGI:**

Treść poszczególnych warstw została opracowana w wyniku następujących czynności:

S - na podstawie mapy cyfrowej otrzymanej z Ośrodka Dokumentacji Geodezyjnej i Kartograficznej Starostwa Powiatowego w Mikołowie oraz własnego pomiaru.



U - na podstawie mapy cyfrowej otrzymanej z Ośrodka Dokumentacji Geodezyjnej i Kartograficznej Starostwa Powiatowego w Mikołowie.  
Nie wyklucza się istnienia w terenie również uzbrojenia, które nie było odnotowane w terenie w czasie inwentaryzacji geodezyjnej.

E - na podstawie mapy cyfrowej otrzymanej z Ośrodka Dokumentacji Geodezyjnej i Kartograficznej Starostwa Powiatowego w Mikołowie.  
Prawny przebieg granic wymaga ich ustalenia w terenie.

Mapa do celów projektowych została wykonana bez ustalenia obciążeń służebnościami gruntowymi.

Data opracowania mapy: 5.03.2018 r.

**LEGENDA:**

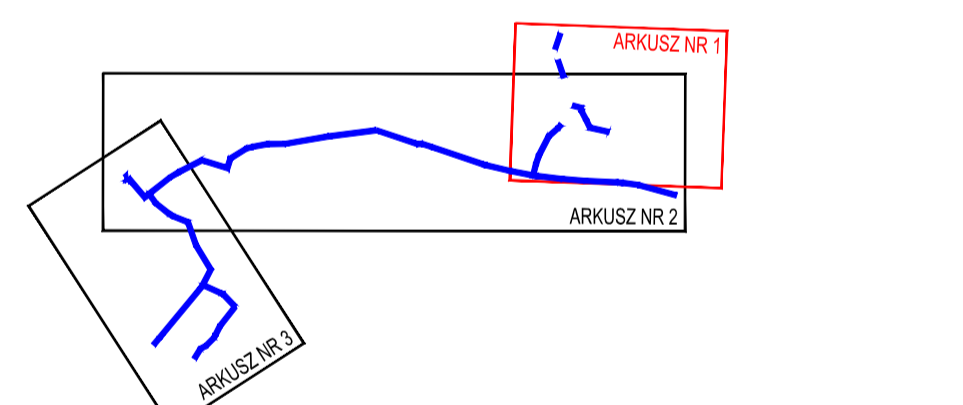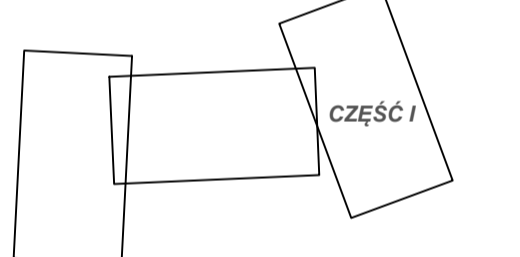

**LEGENDA:**

- proj. sieć wodociągowa z przyłączami
- oznaczenie punktów włączeń, załamań sieci wodociągowej
- martwienie istniejących sieci
- krawężnik betonowy do odwrotzenia
- obrzeże betonowe do odwrotzenia
- teren zielenica do odwrotzenia
- teren pól uprawnych do odwrotzenia
- nawierzchnia z betonowej kostki brukowej do odwrotzenia
- nawierzchnia z betonu do odwrotzenia
- nawierzchnia z kruszywa łamanego do odwrotzenia
- przejścia bezwykopowe - przewiert
- komory przewiertowe

<b>INVEST-MAP mgr inż. Łukasz Muzyk</b>					
adres: ul. Korfałtego 55/3, 40-161 Katowice, tel: 81 252 71 23, e-mail: biuro@invest-map.pl NIP: 873-296-00-00, REGON: 142967070					
OBIEKT/ADRES:	DZIAŁKI EWID. NR 568/05, 667/05, 7488, 4058, 4038, 4275/4, 4073/4, 2629, 726/54, 436/28, 483/23, 539/23, 741/9, 742/9, 486/23, 489/23, 394/9, 590/9, 656/9, 12, 721/14, 351/14, 739/14, 729/14, 722/14, 13, 152/4, 191/4, 383/5, 494/2, 496/1, 943/73, 945/96, 946/107, 959/107, 916/06, 951/06, 1680/109, 917/09, 1684/109, 1684/09, 1684/09, 1414/09, 1414/09, 1710/105, 1710/105, 1710/105, 1718/105, 807/105, 1678/105, 1711/105, 1714/105, 1709/105, 347/104, 1640/105, 345/104, 1708/105, OBRĘB 0031 MIKOŁÓW, UL. FITEBERGA, WIERZBOWA, GMINA MIKOŁÓW				
INWESTOR:	ZAKŁAD INŻYNIERII MIEJSKIEJ SPÓŁKA Z O.O., UL. KOŁEJOWA 4, 43-180 MIKOŁÓW				
TEMAT PROJEKTU:	PRZEBUDOWA ORAZ ROZBUDOWA SIECI WODOCIĄGOWEJ WRAZ Z PRZYŁĄCZAMI DO BUDYNKÓW OBJĘTIEM REJON ULICY FITEBERGA, WIERZBOWIEJ W MIKOŁOWIE				
TEMAT RYSUNKU:	PLAN ZAGOSPODAROWANIA TERENU ARKUSZ NR 1 - ODTWORZENIE NAWIERZCHNI				
Projektant:	mgr inż. K. Polaczek Upr. Nr: SUK6276/PWB015	SPECJALNOŚĆ: inżynieria drogowa	PODPIS:	DATA: 03.2018	STADIUM: PB
				SKALA: 1:500	NR RYSUNKU: ID-02

