

MAPA DO CEŁÓW PROJEKTOWYCH
 S-U+E
 ul. Wierzbowa, Mikołów
 SKALA: 1:500
 CZĘŚĆ I

Układ współrzędnych "2000"
 Układ wys.: Kronsztadt 86

Arkusz Mapy:
 6.127.28.04.3.2, 6.127.28.04.1.3, 6.127.28.04.1.4,
 6.127.28.04.2.3, 6.127.28.04.2.4, 6.127.28.04.2.1,
 6.127.28.04.4.2.


240802_1
 0031 Mokra
 AR_S_AR_6
 Mikołów GEO.6640.1.3104.2017

Geodeta:
 -
 Tel: 69660005
 Email: biuro@invest-map.pl

Wykonawca:
 -
 Tel: 69660005
 Email: biuro@invest-map.pl

UWAGI:
 Treść poszczególnych warstw została opracowana w wyniku następujących czynności:
 S - na podstawie mapy cyfrowej otrzymanej z Ośrodka Dokumentacji Geodezyjnej i Kartograficznej Starostwa Powiatowego w Mikołowie oraz własnego pomiaru.
 U - na podstawie mapy cyfrowej otrzymanej z Ośrodka Dokumentacji Geodezyjnej i Kartograficznej Starostwa Powiatowego w Mikołowie.
 Nie wykryła się istnienia w terenie równieś użbrojenia, które nie było odnotowane w terenie w czasie inwentaryzacji geodezyjnej.
 E - na podstawie mapy cyfrowej otrzymanej z Ośrodka Dokumentacji Geodezyjnej i Kartograficznej Starostwa Powiatowego w Mikołowie.
 Prawny przebieg granic wymaga ich ustalenia w terenie.

Mapa do celów projektowych została wykonana bez ustalenia obciążeń służebnościami gruntowymi.
 Data opracowania mapy: 5.03.2018 r.

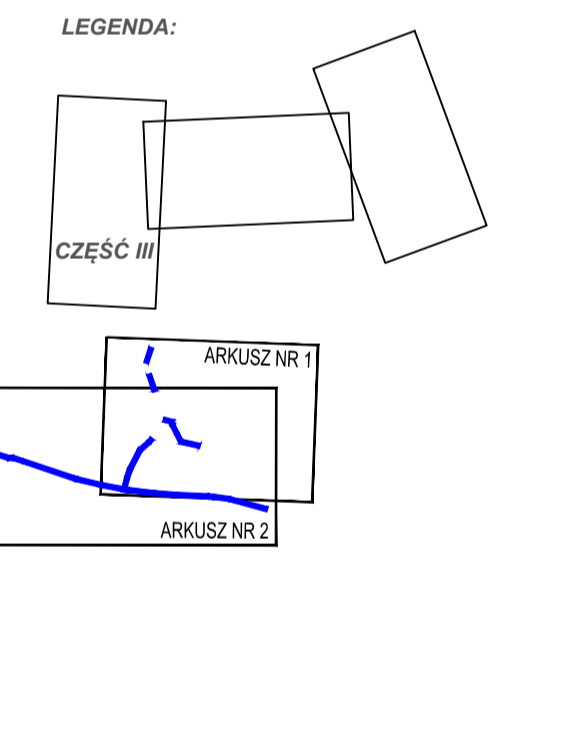

- LEGENDA:
- proj. sieć wodociągowa z przyłączami
 - W1-W50 oznaczenie punktów włączzeń, załamania sieci wodociągowej
 - x x martwienie istniejącej sieci
 - krawężnik betonowy do odtworzenia
 - obrzeże betonowe do odtworzenia
 - teren zielenia do odtworzenia
 - teren pól uprawnych do odtworzenia
 - nawierzchnia z betonowej kostki brukowej do odtworzenia
 - nawierzchnia z betonu do odtworzenia
 - nawierzchnia z kruszywa łamanego do odtworzenia
 - przejścia bezwykopowe - przewiert
 - komory przewietrowe

| | | | |
|---|--|----------|-------------|
| INVEST-MAP mgr inż. Lukasz Muzyk adres: ul. Korfarego 9/53, 40-161 Katowice tel: 81222123, e-mail: biuro@invest-map.pl NIP: 873-296-80-02, REGON: 120989170 | | | |
| OBIEKT/ADRES: | DZIAŁKI EWID. NR: 580/05, 607/05, 746/5, 855/8, 802/8, 403/8, 477/4, 507/4, 707/4, 320/4, 725/4, 430/3, 450/2, 538/2, 111/3, 740/3, 460/2, 460/3, 384/8, 59/05, 59/05, 12, 721/4, 330/4, 330/4, 330/4, 726/4, 729/4, 721/4, 13, 13/4, 191/4, 303/3, 303/3, 494/2, 494/1, 3437/3, 3456/8, 3461/7, 3381/7, 318/9, 3611/06, 1680/05, 517/9, 1043/28, 1048/9, 1476/9, 1414/9, 1418/9, 1418/9, 1710/05, 1713/05, 1713/05, 6971/05, 1078/05, 1711/05, 1714/05, 1706/05, 3471/04, 1640/05, 3451/04, 1106/05, OBRĘB 0031 MIKOŁÓW, UL. FITELBERGA, WIERZBOWA, ŻWIWA MIKOŁÓW | | |
| INWESTOR: | ZAKŁAD INŻYNIERII MIEJSKIEJ SPÓŁKA Z O.O. | | |
| TEMAT PROJEKTU: | UL. KOŁEJOWA 4, 43-193 MIKOŁÓW PRZEbudowa oraz rozbudowa sieci wodociągowej wraz z przyłączami do budynków obejmującej rejon ulicy Fitelberga, Wierzbowej w Mikołowie | | |
| TEMAT RYSUNKU: | PLAN Zagospodarowania Terenu ARKUSZ NR 3 - Odtworzenie Nawierzchni | | |
| NACZNIK: | SPECJALNOŚĆ: | PODOPIS: | DATA: |
| mgr inż. K. Polaczek | inżyniera drogową | | 03.2018 |
| Projektant: | Ur. N. S.K625PW015 | SKALA: | STADIUM: |
| | | 1:500 | PB |
| | | | NR RYSUNKU: |
| | | | ID-04 |