



MAPA DO CELÓW PROJEKTOWYCH

S+U+E
 ul. Wierzbowa, Mikołów
 SKALA: 1:500
 CZĘŚĆ I

Układ współrzędnych "2000"
 Układ wys.: Kronsztadt 86

Arkusz Mapy:
 6.127.28.04.3.2, 6.127.28.04.1.3, 6.127.28.04.1.4,
 6.127.28.04.2.3, 6.127.28.04.2.4, 6.127.28.04.2.1,
 6.127.28.04.4.2.

Wielkość skali:
 240802_1
 Odbiór:
 0031 Mokre
 Nazwa mapy:
 AR_S_AR_6
 Odbiorca:
 Mikołów GEO.6640.1.3104.2017

Geodeta :

Tel: 609660005
 Email: biuro@invest-map.pl

Wykonawca:

Tel: 609660005
 Email: biuro@invest-map.pl

UWAGI:
 Treść poszczególnych warstw została opracowana w wyniku następujących czynności:

S - na podstawie mapy cyfrowej otrzymanej z Ośrodka Dokumentacji Geodezyjnej i Kartograficznej Starostwa Powiatowego w Mikołowie oraz własnego pomiaru.

U - na podstawie mapy cyfrowej otrzymanej z Ośrodka Dokumentacji Geodezyjnej i Kartograficznej Starostwa Powiatowego w Mikołowie.

Nie wyklucza się istnienia w terenie również uzbrojenia, które nie było odnotowane w czasie inwentaryzacji geodezyjnej.


E - na podstawie mapy cyfrowej otrzymanej z Ośrodka Dokumentacji Geodezyjnej i Kartograficznej Starostwa Powiatowego w Mikołowie.

Prawny przebieg granic wymaga ich ustalenia w terenie.

Mapa do celów projektowych została wykonana bez ustalenia obciążenia służebnościami gruntowymi.

Data opracowania mapy: 5.03.2018 r.

LEGENDA:

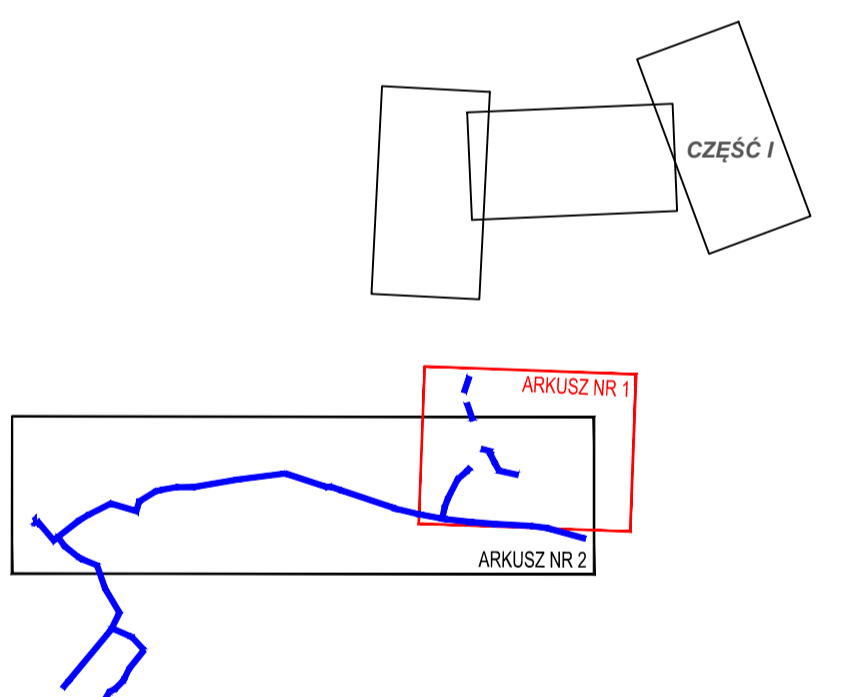

LEGENDA:

— proj. sieć wodociągowa

— proj. przyłącz wody

x x x umartwienie istniejących sieci

INVEST-MAP mgr inż. Łukasz Muzyk			
adres: ul. Korfarego 59/3, 40-161 Katowice, tel: 71 527 723, e-mail: biuro@invest-map.pl NIP: 873-295-90-02, REGON: 120997870			
OBIEKT/ADRES:	DZIAŁKI EWID. NR. 405/8, 403/8, 402/8, 427/54, 407/34, 1048/128, 747/99, 917/99, OBRĘB 0031 MIKOŁÓW, UL. FITELBERGA, WIERZBOWA, GMINA MIKOŁÓW		
INWESTOR:	ZAKŁAD INŻYNIERIA MIEJSKIEJ SPÓŁKA Z O.O., UL. KOLEJOWA 4, 43-190 MIKOŁÓW		
TEMAT PROJEKTU:	PRZEBUDOWA SIECI WODOCIĄGOWEJ WRAZ Z PRZYŁĄCZEM WODY W PASIE DROGI KRAJOWEJ NR 81 (UL. CIESZYŃSKA) REALIZOWANEJ W RAMACH ZADANIA „PRZEBUDOWA ORAZ ROZBUDOWA SIECI WODOCIĄGOWEJ WRAZ Z PRZYŁĄCZAMI DO BUDYNKÓW OBEJMUJĄCEJ REJON ULICY FITELBERGA, WIERZBOWEJ W MIKOŁOWIE”		
TEMAT RYSUNKU:	PROJEKT ORGANIZACJI RUCHU - PROJ. OZNAKOWANIE - arkusz nr 1		
NAMOWIENIOWI:	PODPIS:	DATA:	STADIUM:
Opracowała: mgr inż. Katarzyna Całka		04.2018	PW
		SKALA:	NR RYSUNKU:
		1:500	PO-04