



**MAPA DO CELÓW PROJEKTOWYCH**

S+U+E  
ul. Wierzbowa, Mikołów  
SKALA: 1:500  
CZĘŚĆ I

Układ współrzędnych "2000"  
Układ wys.: Kronsztadt 86  
Arkusz Mapy:  
6.127.28.04.3.2, 6.127.28.04.1.3, 6.127.28.04.1.4,  
6.127.28.04.2.3, 6.127.28.04.2.4, 6.127.28.04.2.1,  
6.127.28.04.4.2.  
Wzrostki: 240802\_1  
Ciepł.: 0031 Mokra  
Napięć: AR\_5, AR\_6  
GMM/NAJSTO: Mikołów GEO.6640.1.3104.2017


Geodeta:  
  
Tel: 609660005  
Email: biuro@invest-map.pl

Wykonawca:  
  
Tel: 609660005  
Email: biuro@invest-map.pl

**UWAGI:**  
Treść poszczególnych warstw została opracowana w wyniku następujących czynności:  
S - na podstawie mapy cyfrowej otrzymanej z Ośrodka Dokumentacji Geodezyjnej i Kartograficznej Starostwa Powiatowego w Mikołowie oraz własnego pomiaru.  
U - na podstawie mapy cyfrowej otrzymanej z Ośrodka Dokumentacji Geodezyjnej i Kartograficznej Starostwa Powiatowego w Mikołowie.  
Nie wyklucza się istnienia w terenie również uzbrojenia, które nie było odnotowane w czasie inwentaryzacji geodezyjnej.  
E - na podstawie mapy cyfrowej otrzymanej z Ośrodka Dokumentacji Geodezyjnej i Kartograficznej Starostwa Powiatowego w Mikołowie.  
Prawny przebieg granic wymaga ich ustalenia w terenie.

Mapa do celów projektowych została wykonana bez ustalenia obciążenia służebnościami gruntowymi.  
Data opracowania mapy: 5.03.2018 r.

**LEGENDA:**

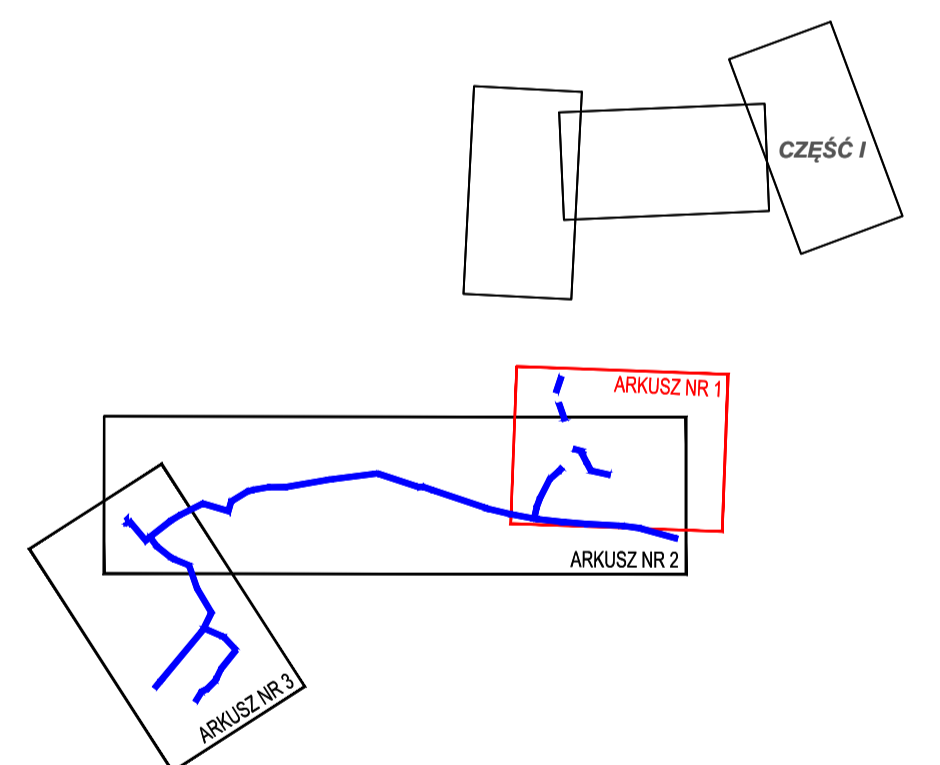

**LEGENDA:**  
 proj. sieć wodociągowa  
 proj. przyłącz wody  
 umartwienie istniejących sieci

<b>INVEST-MAP mgr inż. Lukasz Muzyk</b>				
adres: ul. Kortowa 50-32-40-18 Mikołów				
tel: 71527723, e-mail: biuro@invest-map.pl				
NIP: 873-295-90-02, REGON: 120997870				
OBIEKT/ADRES:	DZIAŁKI EWID. NR: 568/95, 667/95, 748/8, 707/94, 262/9, 726/54, 436/23, 539/23, 741/9, 742/9, 468/23, 469/23, 394/9, 590/9, 559/9, 12, 721/14, 352/14, 351/14, 738/14, 728/14, 722/14, 13, 192/4, 191/4, 383/5, 494/2, 496/1, 943/73, 945/96, 946/107, 939/107, 918/99, 561/06, 1980/109, 1048/99, 1416/99, 1710/105, 1713/105, 1718/105, 607/105, 1016/105, 1711/105, 1714/105, 1708/105, 347/104, 164/105, 349/104, 1708/105, 407/04, 3, 207/6 OBIĘT. 0031 MIKOŁÓW UL. WIERZBOWA, GMINA MIKOŁÓW			
INWESTOR:	ZAKŁAD INŻYNIERIA MIEJSKIEJ SPOŁKA Z O.O. UL. KOLEJOWA 4, 43-190 MIKOŁÓW			
TEMAT PROJEKTU:	PRZEBUDOWA ORAZ ROZBUDOWA SIECI WODOCIĄGOWEJ WRAZ Z PRZYŁĄCZAMI DO BUDYNKÓW OBEJMUJĄCEJ REJON ULICY FTELBERGA, WIERZBOWEJ W MIKOŁOWIE - PROJEKT ORGANIZACJI RUCHU DROGOWEGO NA CZAS PROWADZENIA ROBÓT W PASIE DROGOWYM			
TEMAT RYSUNKU:	PROJEKT ORGANIZACJI RUCHU- ISTNIEJĄCE OZNAKOWANIE - arkusz nr 1			
Opracowała:	mgr inż. K. Calka	PODPIS:	DATA:	STADIUM:
			04.2018	PW
			SKALA:	NR RYSUNKU:
			1:500	PO-02