

**MAPA DO CELÓW PROJEKTOWYCH**  
 S+U+E  
 ul. Wierzbowa, Mikołów  
 SKALA: 1:500  
 CZĘŚĆ I

Układ współrzędnych "2000"  
 Układ wys.: Kronsztadt 86

Arkusz Mapy:  
 6.127.28.04.3.2, 6.127.28.04.1.3, 6.127.28.04.1.4,  
 6.127.28.04.2.3, 6.127.28.04.2.4, 6.127.28.04.2.1,  
 6.127.28.04.4.2.

240802\_1  
 0031 Mokra  
 AR\_5\_AR\_6

GEO.6640.1.3104.2017

Geodeta :  
 -  
 Tel: 66966005  
 Email: biuro@invest-map.pl

Wykonawca:  
 -  
 Tel: 66966005  
 Email: biuro@invest-map.pl


**UWAGI:**  
 Treść poszczególnych warstw została opracowana w wyniku następujących czynności:

S - na podstawie mapy cyfrowej otrzymanej z Ośrodka Dokumentacji Geodezyjnej i Kartograficznej Starostwa Powiatowego w Mikołowie oraz własnego pomiaru.

U - na podstawie mapy cyfrowej otrzymanej z Ośrodka Dokumentacji Geodezyjnej i Kartograficznej Starostwa Powiatowego w Mikołowie.  
 Nie wykryła się istnienia w terenie również uzbrojenia, które nie było odnotowane w terenie w czasie inwentaryzacji geodezyjnej.

E - na podstawie mapy cyfrowej otrzymanej z Ośrodka Dokumentacji Geodezyjnej i Kartograficznej Starostwa Powiatowego w Mikołowie.  
 Prawny przebieg granic wymaga ich ustalenia w terenie.

Mapa do celów projektowych została wykonana bez ustalenia obciążeń służebnościami gruntowymi.  
 Data opracowania mapy: 5.03.2018 r.

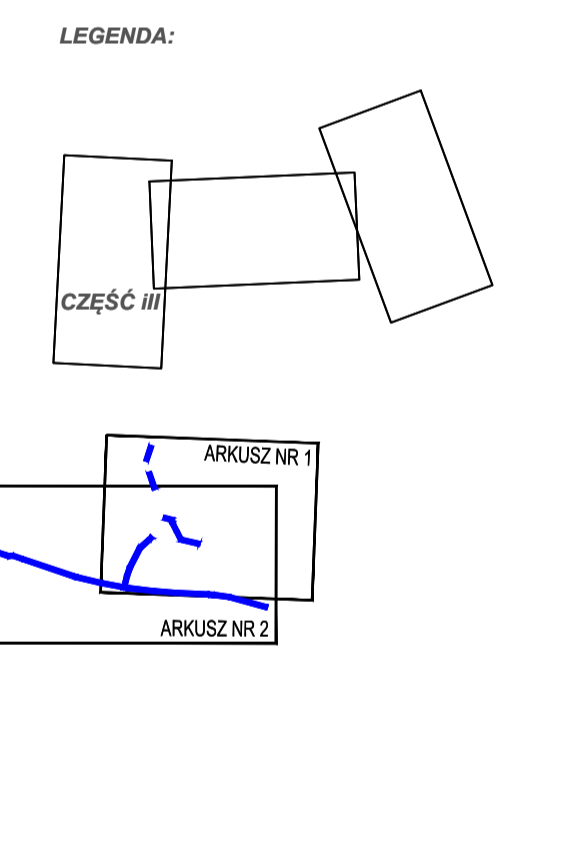

LEGENDA:

- proj. sieć wodociągowa
- proj. przyłącz wody
- × × × umartwienie istniejących sieci

<b>INVEST-MAP mgr inż. Lukasz Muzyk</b>			
adres: ul. Krolewska 4, 42-150 Mikołów			
tel: 71 222 122, e-mail: biuro@investmap.pl			
NIP: 673 295 60-02, REGON: 122997970			
OBIEKT/ADRES:	DZIAŁKI EWID. NR. 568/35, 607/35, 748/8, 707/34, 202/9, 726/54, 436/28, 463/23, 539/23, 741/6, 742/9, 468/23, 469/23, 394/9, 390/9, 656/9, 12, 727/14, 350/14, 351/14, 738/14, 739/14, 722/14, 13, 102/14, 101/14, 303/5, 642/2, 691/1, 943/72, 943/9, 948/107, 330/107, 919/99, 551/106, 1680/109, 1046/69, 1419/69, 1710/105, 1713/105, 1718/105, 1678/105, 1711/105, 1711/105, 1711/105, 1714/105, 1706/105, 3471/104, 1640/105, 345/104, 1708/105, 407/104, 3, 2578 OBRĘB 0031 MIKOŁÓW, UL. FITELBERGA, WIERZBOWA, GMINA MIKOŁÓW		
INWESTOR:	ZAKŁAD INŻYNIERII MIEJSKIEJ SPÓŁKA Z O.O. UL. KOLEJOWA 4, 42-150 MIKOŁÓW		
TEMAT PROJEKTU:	PRZEBUDOWA ORAZ ROZBUDOWA SIECI WODOCIĄGOWEJ WRAZ Z PRZYŁĄCZAMI DO BUDYNKÓW OBEJMUJĄCEJ REJON ULICY FITELBERGA, WIERZBOWEJ W MIKOŁOWIE - PROJEKT ORGANIZACJI RUCHU DROGOWEGO NA CZAS PROWADZENIA ROBÓT W PASIE DROGOWYM		
TEMAT RYSUNKU:	PROJEKT ORGANIZACJI RUCHU - ISTNIEJĄCE OZNAKOWANIE - arkusz nr 3		
Opracował:	mgr inż. K. Calka	POPEŁ:	DATA: 04.2018 STADIUM: PW
		SKALA: 1:500	NR RYSUNKU: PO-04