

MAPA DO CELÓW PROJEKTOWYCH
 S+U+E
 ul. Wierzbowa, Mikołów
 SKALA: 1:500
 CZĘŚĆ I

Układ współrzędnych "2000"
 Układ wys.: Kronsztadt 86

Arkusz Mapy:
 6.127.28.04.3.2, 6.127.28.04.1.3, 6.127.28.04.1.4,
 6.127.28.04.2.3, 6.127.28.04.2.4, 6.127.28.04.2.1,
 6.127.28.04.4.2.

Wzrost: 240802_1
 Cech: 0031 Mokre
 Nazwa: AR_5, AR_6
 OMM: Mikołów
 GEO.6640.1.3104.2017

Geodeta:

Tel: 609660005
 Email: biuro@invest-map.pl

Wykonawca:

Tel: 609660005
 Email: biuro@invest-map.pl

UWAGI:
 Treść poszczególnych warstw została opracowana w wyniku następujących czynności:

S - na podstawie mapy cyfrowej otrzymanej z Ośrodka Dokumentacji Geodezyjnej i Kartograficznej Starostwa Powiatowego w Mikołowie oraz własnego pomiaru.

U - na podstawie mapy cyfrowej otrzymanej z Ośrodka Dokumentacji Geodezyjnej i Kartograficznej Starostwa Powiatowego w Mikołowie.


Nie wyklucza się istnienia w terenie również uzbrojenia, które nie było odnotowane w czasie inwentaryzacji geodezyjnej.

E - na podstawie mapy cyfrowej otrzymanej z Ośrodka Dokumentacji Geodezyjnej i Kartograficznej Starostwa Powiatowego w Mikołowie.

Prawny przebieg granic wymaga ich ustalenia w terenie.

Mapa do celów projektowych została wykonana bez ustalenia obciążenia służebnościami gruntowymi.

Data opracowania mapy: 5.03.2018 r.

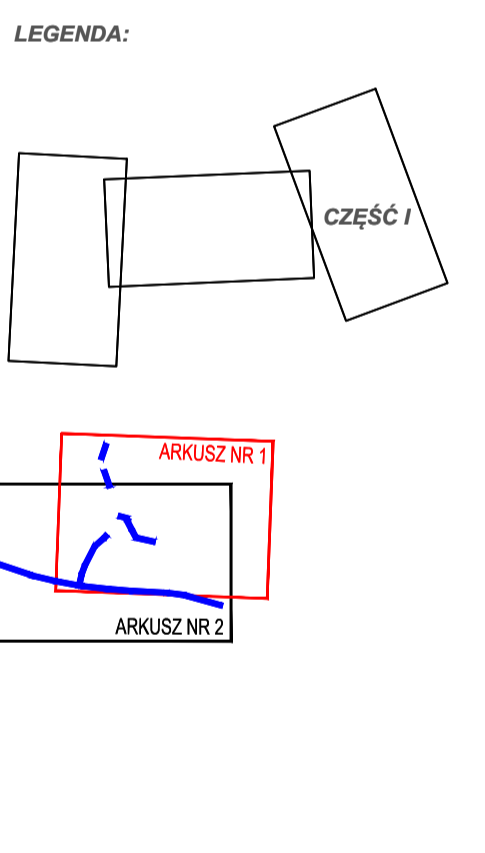

LEGENDA:

- w — proj. sieć wodociągowa
- w — proj. przyłącz wody
- × × × umartwienie istniejących sieci

INVEST-MAP mgr inż. Lukasz Muzyk			
<small>adres: ul. Krolewska 55-57, 40-100 Katowice tel: 71 522 71 23, e-mail: biuro@invest-map.pl NIP: 873-295-90-02, REGON: 120997870</small>			
OBIEKT/ADRES:	DZIAŁKI EWID. NR 568/95, 667/95, 748/8, 707/94, 262/9, 726/94, 436/23, 539/23, 741/9, 742/9, 468/23, 469/23, 394/9, 590/9, 559/9, 12, 721/14, 352/14, 351/14, 738/14, 729/14, 722/14, 13, 192/4, 191/4, 383/5, 494/2, 496/1, 943/73, 945/96, 946/107, 939/107, 918/99, 561/06, 1980/109, 1048/99, 1416/99, 1710/105, 1713/105, 1718/105, 607/105, 1019/105, 1711/105, 1714/105, 1768/105, 347/104, 1640/105, 349/104, 1768/105, 407/94, 2 207/9 OBRĘB 0031 MIKOŁÓW UL. WIERZBOWA, WIERZBOWA, GMINA MIKOŁÓW		
INWESTOR:	ZAKŁAD INŻYNIERII MIEJSKIEJ SPÓŁKA Z O.O. UL. KOLEJOWA 4, 43-150 MIKOŁÓW		
TEMAT PROJEKTU:	PRZEBUDOWA ORAZ ROZBUDOWA SIECI WODOCIĄGOWEJ WRAZ Z PRZYŁĄCZAMI DO BUDYNKÓW OBEJMUJĄCEJ REJON ULICY FTELBERGA, WIERZBOWEJ W MIKOŁOWIE - PROJEKT ORGANIZACJI RUCHU DROGOWEGO NA CZAS PROWADZENIA ROBÓT W PASIE DROGOWYM		
TEMAT RYSUNKU:	PROJEKT ORGANIZACJI RUCHU - PROJEKTOWANE OZNAKOWANIE ETAP 1 - arkusz nr 1		
NAMYSKOWSKI:	PODPIS:	DATA:	STADIUM:
Opracowała: mgr inż. K. Calka		04.2018	PW
		SKALA:	NR RYSUNKU:
		1:500	PO-05