

MAPA DO CELÓW PROJEKTOWYCH

S+U+E
ul. Wierzbowa, Mikołów
SKALA: 1:500
CZĘŚĆ I

Układ współrzędnych "2000"
Układ wys.: Kronsztadt 86

Arkusz Mapy:
6.127.28.04.3.2, 6.127.28.04.1.3, 6.127.28.04.1.4,
6.127.28.04.2.3, 6.127.28.04.2.4, 6.127.28.04.2.1,
6.127.28.04.4.2,
240802 1
0031 Mokra
AR_S_AR_6
Mikołów GEO.6640.1.3104.2017


Geodeta:
Tel: 69966005
Email: biuro@invest-map.pl

Wykonawca:
Tel: 69966005
Email: biuro@invest-map.pl

UWAGI:
Treść poszczególnych warstw została opracowana w wyniku następujących czynności:
S - na podstawie mapy cyfrowej otrzymanej z Ośrodka Dokumentacji Geodezyjnej i Kartograficznej Starostwa Powiatowego w Mikołowie oraz własnego pomiaru.
U - na podstawie mapy cyfrowej otrzymanej z Ośrodka Dokumentacji Geodezyjnej i Kartograficznej Starostwa Powiatowego w Mikołowie.
Nie wykryła się istnienia w terenie również uzbrojenia, które nie było odnotowane w terenie w czasie inwentaryzacji geodezyjnej.
E - na podstawie mapy cyfrowej otrzymanej z Ośrodka Dokumentacji Geodezyjnej i Kartograficznej Starostwa Powiatowego w Mikołowie.
Przewy przebieg granic wymaga ich ustalenia w terenie.

Mapa do celów projektowych została wykonana bez ustalenia obciążen służebnościami gruntowymi.
Data opracowania mapy: 5.03.2018 r.

LEGENDA:

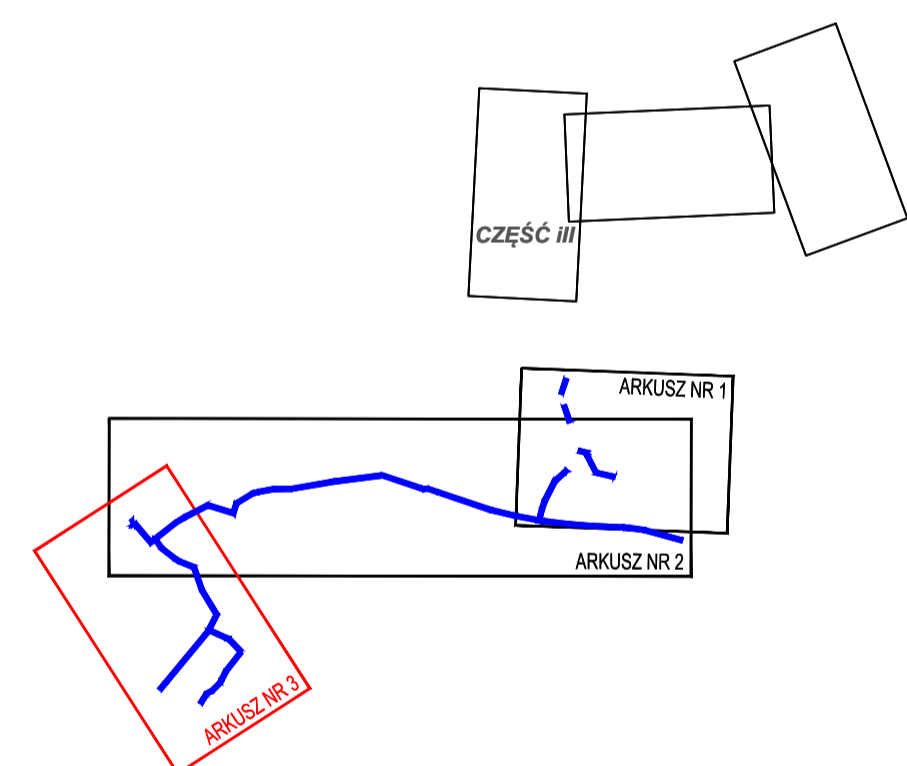

- LEGENDA:**
- proj. sieć wodociągowa
 - proj. przyłącz wody
 - x x x umartwienie istniejących sieci

INVEST-MAP mgr inż. Lukasz Muzyk			
ul. Krolewska 4, 42-150 Mikołów			
tel. 71 222 12 12, e-mail: biuro@invest-map.pl			
NIP: 673 295 60-02, REGON: 120997970			
OBIEKT/ADRES:	DZIAŁKI EWID. NR. 568/35, 607/35, 748/8, 707/34, 202/9, 726/54, 436/28, 403/23, 539/23, 741/6, 742/9, 489/23, 489/23, 394/9, 390/9, 656/9, 12, 727/14, 350/14, 351/14, 738/14, 739/14, 722/14, 13, 102/14, 303/5, 694/2, 695/1, 948/72, 949/9, 948/107, 330/107, 919/9, 551/10, 1680/10, 1046/9, 1046/9, 1710/10, 1713/10, 1713/10, 697/10, 1678/10, 1711/10, 1711/10, 1714/10, 1706/10, 347/10, 1640/10, 345/10, 1708/10, 407/14, 3, 2578 OBRĘB 0031 MIKOŁÓW, UL. FITELBERGA, WIERZBOWA, GNIA MIKOŁÓW		
INWESTOR:	ZAKŁAD INŻYNIERII MIEJSKIEJ SPÓŁKA Z O.O., UL. KOŁEJOWA 4, 42-150 MIKOŁÓW		
TEMAT PROJEKTU:	PRZEBUDOWA ORAZ ROZBUDOWA SIECI WODOCIĄGOWEJ WRAZ Z PRZYŁĄCZAMI DO BUDYNKÓW OBEJMUJĄCEJ REJON ULICY FITELBERGA, WIERZBOWEJ W MIKOŁOWIE - PROJEKT ORGANIZACJI RUCHU DROGOWEGO NA CZAS PROWADZENIA ROBÓT W PASIE DROGOWYM		
TEMAT RYSUNKU:	PROJEKT ORGANIZACJI RUCHU-PROJEKTOWANIE OZNAKOWANIE ETAP 1 - arkusz nr 3		
Opracował:	mgr inż. K. Calka	PODPIS:	DATA: 04.2018
		SKALA: 1:500	STADIUM: PW
			NR RYSUNKU: PO-07