

**MAPA DO CELÓW PROJEKTOWYCH**  
 S+U+E  
 ul. Wierzbowa, Mikołów  
 SKALA: 1:500  
 CZĘŚĆ I

Układ współrzędnych "2000"  
 Układ wys.: Kronsztadt 86

Arkusz Mapy:  
 6.127.28.04.3.2, 6.127.28.04.1.3, 6.127.28.04.1.4,  
 6.127.28.04.2.3, 6.127.28.04.2.4, 6.127.28.04.2.1,  
 6.127.28.04.4.2.

240802 1  
 0031 Mokra  
 AR\_S\_AR\_6

Mikołów GEO.6640.1.3104.2017

Geodeta:  
 -  
 Tel: 66966005  
 Email: biuro@invest-map.pl

Wykonawca:  
 -  
 Tel: 66966005  
 Email: biuro@invest-map.pl


**UWAGI:**  
 Treść poszczególnych warstw została opracowana w wyniku następujących czynności:

S - na podstawie mapy cyfrowej otrzymanej z Ośrodka Dokumentacji Geodezyjnej i Kartograficznej Starostwa Powiatowego w Mikołowie oraz własnego pomiaru.

U - na podstawie mapy cyfrowej otrzymanej z Ośrodka Dokumentacji Geodezyjnej i Kartograficznej Starostwa Powiatowego w Mikołowie.  
 Nie wykazuje się istnienia w terenie równieź uzbrojenia, które nie było odnotowane w terenie w czasie inwentaryzacji geodezyjnej.

E - na podstawie mapy cyfrowej otrzymanej z Ośrodka Dokumentacji Geodezyjnej i Kartograficznej Starostwa Powiatowego w Mikołowie.  
 Prawny przebieg granic wymaga ich ustalenia w terenie.

Mapa do celów projektowych została wykonana bez ustalenia obciążen służebnościami gruntowymi.  
 Data opracowania mapy: 5.03.2018 r.

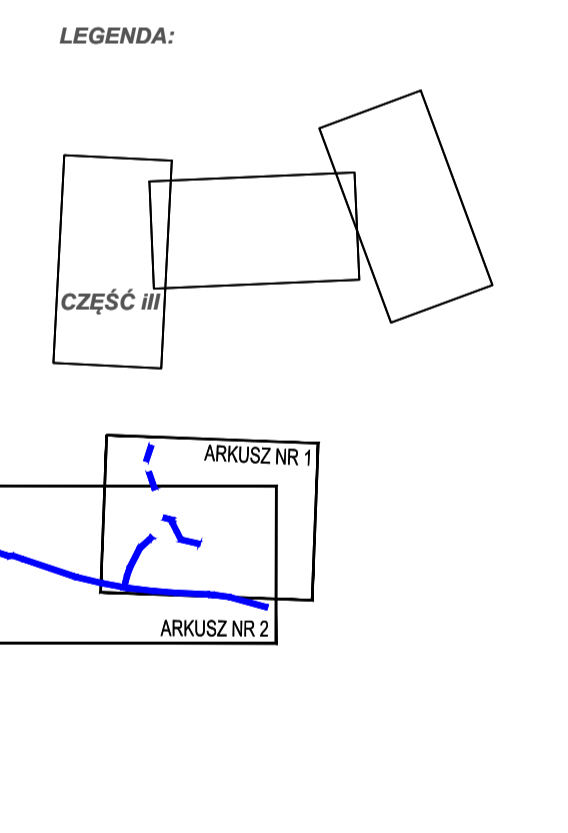

LEGENDA:

- proj. sieć wodociągowa
- - - proj. przyłącz wody
- x x x umartwienie istniejących sieci

<b>INVEST-MAP mgr inż. Lukasz Muzyk</b> adres: ul. Kołomyjska 30/31, 40-101 Katowice tel: 71 252 21 21, e-mail: biuro@invest-map.pl NIP: 673 295 60-02, REGON: 120997970			
OBIEKT/ADRES:	DZIAŁKI EWID. NR. 568/35, 607/35, 748/8, 707/34, 202/9, 726/54, 436/28, 403/23, 539/23, 741/8, 742/9, 489/23, 489/23, 394/9, 390/9, 656/9, 12, 727/14, 350/14, 351/14, 738/14, 739/14, 722/14, 13, 102/14, 303/5, 692/2, 691/2, 949/72, 949/9, 949/107, 330/107, 919/9, 551/10, 1880/10, 1046/9, 1046/9, 1710/10, 1713/10, 1713/10, 697/10, 697/10, 1711/10, 1711/10, 1711/10, 1711/10, 1714/10, 1640/10, 347/10, 1708/10, 407/14, 3, 2578 OBRĘB 0031 MIKOŁÓW, UL. FITELBERGA, WIERZBOWA, GNIAZDAMIKOŁÓW		
INWESTOR:	ZAKŁAD INŻYNIERII MIEJSKIEJ SPÓŁKA Z O.O. UL. KOŁOMYJSKA 4, 42-193 MIKOŁÓW		
TEMAT PROJEKTU:	PRZEBUDOWA ORAZ ROZBUDOWA SIECI WODOCIĄGOWEJ WRAZ Z PRZYŁĄCZAMI DO BUDYNKÓW OBEJMUJĄCEJ REJON ULICY FITELBERGA, WIERZBOWEJ W MIKOŁOWIE - PROJEKT ORGANIZACJI RUCHU DROGOWEGO NA CZAS PROWADZENIA ROBÓT W PASIE DROGOWYM		
TEMAT RYSUNKU:	PROJEKT ORGANIZACJI RUCHU - PROJEKTOWANIE OZNAKOWANIE ETAP 2 - arkusz nr 3		
Opracował:	mgr inż. K. Calka	PODPIS:	DATA: 04.2018
			STADIUM: PW
		SKALA: 1:500	NR RYSUNKU: PO-08