

HYDRO-SIEĆ s.c.
45-470 Opole
ul. Grudzińska 51

Projekt kanalizacji sanitarnej i deszczowej dla dzielnicy Kamionka w Mikołowie

Przedmiot rysunku: SIECI WOD.-KAN. Skala: 1:1000. Numer rysunku: 531.234.121. Data: 17.11.2004.

Wykonawcy	Imię i nazwisko	nr uprawnień	Data	Podpis
GI Projektant	Zdzisław Szewczyk	słci sanit. 210/94/Op	VI.2005	
Projektant	mgr inż. Mirosław Rajca	słci elektr. 50/82/Op	VI.2005	
Weryfikator	mgr inż. Stanisław Wodźniak	słci sanit. 156/94/Op	VI.2005	
Skala	Nr rysunku	531.234.121	Nr egz.	


LEGENDA

- Granicę opracowania
- Granicę działek
- Numer oświadczenia użytkownika
- Projektowana kanalizacja sanitarna
- Projektowane rurociągi tłoczne
- Projektowane urządzenie tłoczące
- Projektowana kanalizacja deszczowa
- Zabezpieczenie rurociągów rurami ochronnymi
- Przewidywane, zaślepienie włączenie przykanalika do studni
- Projektowana studnia kanalizacyjna
- Przedmiot terenu
- Rzędna wylotu

- Istniejąca sieć wodociągowa
- Istniejąca sieć energetyczna podziemna
- Istniejące linie WN (>=15kV)
- Istniejąca sieć telekomunikacyjna podziemna
- Istniejąca sieć gazowa
- Istniejąca kanalizacja deszczowa, sanitarna
- Kanalizacja deszczowa wg istn. projektów

UWAGA:

- Nie wyklucza się istnienia niezinventaryzowanego uzbrojenia podziemnego.
- Roboty ziemne poprzedzić przekopami kontrolnymi.
- Budynki nie posiadające podłączenia oznaczają brak zgód właścicieli działek.

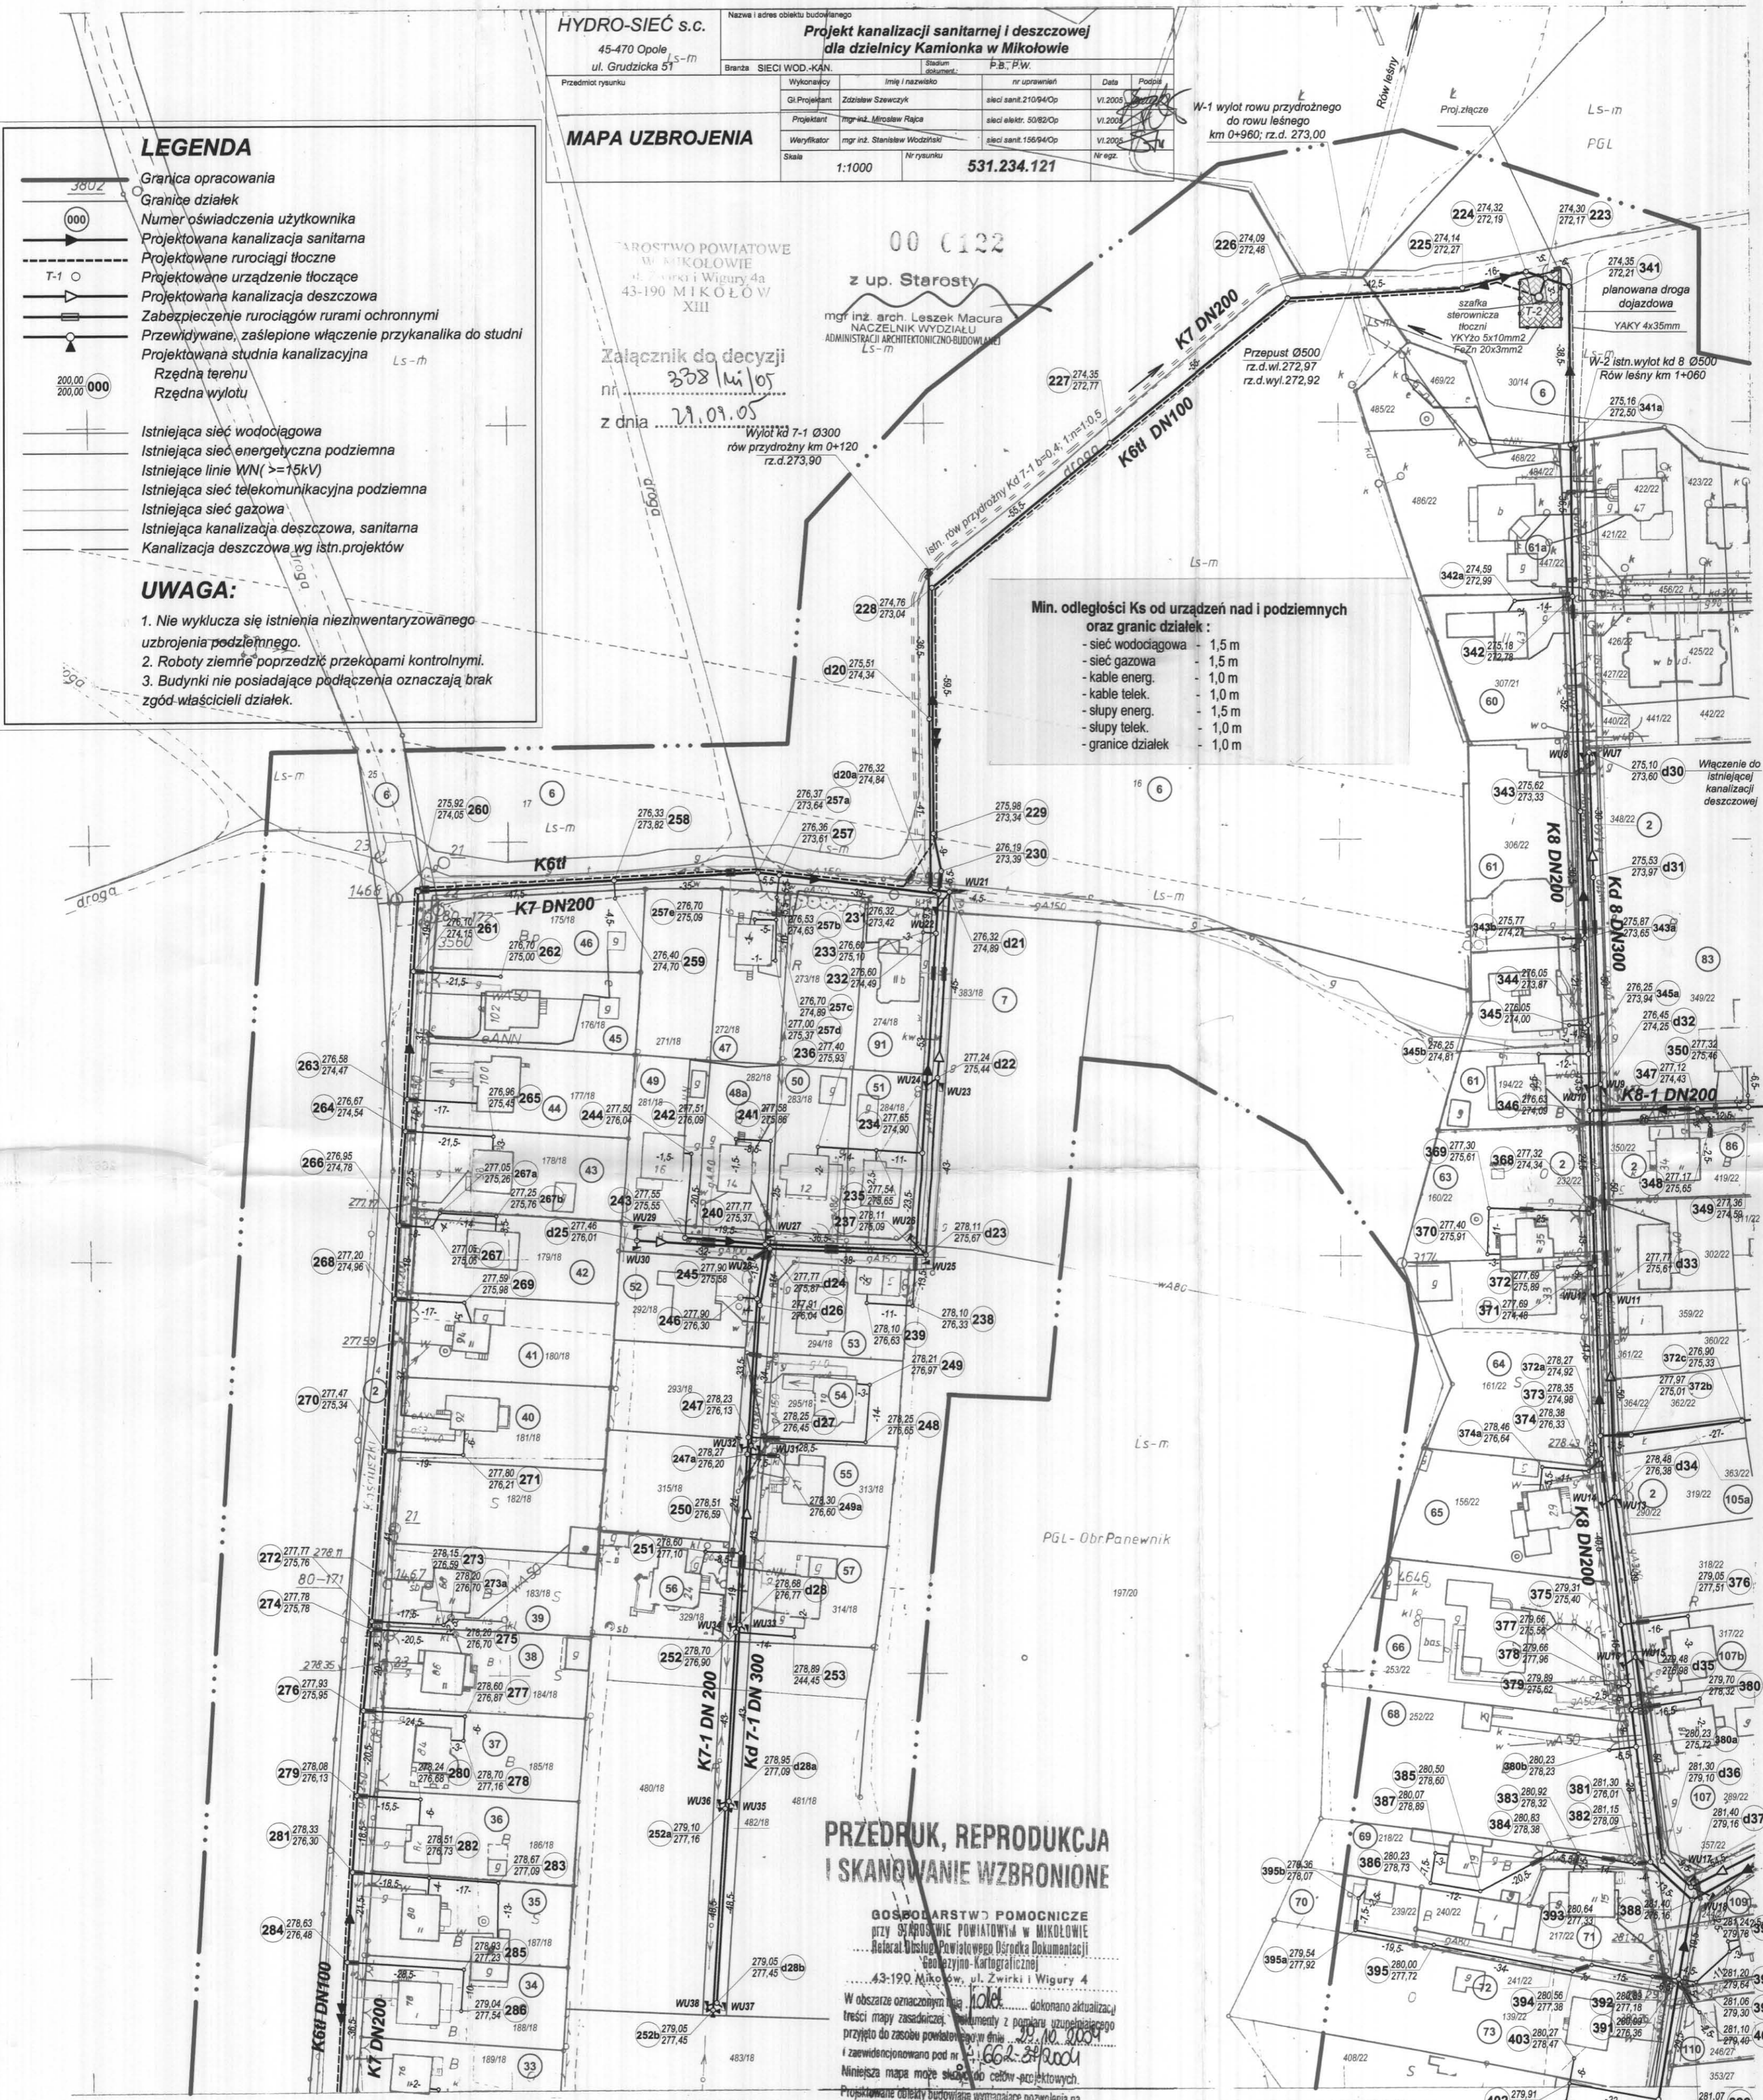

Załącznik do decyzji
nr 338/Ki/05
z dnia 21.09.05

Wzrost km 7-1 Ø300
rów przydrożny km 0+120
rz.d. 273,90

- Min. odległości Ks od urządzeń nad i podziemnych oraz granic działek:**
- sieć wodociągowa - 1,5 m
 - sieć gazowa - 1,5 m
 - kable energ. - 1,0 m
 - kable telek. - 1,0 m
 - słupy energ. - 1,5 m
 - słupy telek. - 1,0 m
 - granice działek - 1,0 m

PRZEDRUK, REPRODUKACJA I SKANOWANIE WZBRONIONE

GOSPODARSTWO POMOCNICZE przy SPRAWIE POWIATOWYJĄ W MIKOŁOWIE
Biuro Usług Powiatowego Ośrodka Dokumentacji Geodezyjno-Kartograficznej
43-190 Mikołów, ul. Zwirki i Wigury 4

W obszarze oznaczonym na 1:1000 dokonano aktualizacji treści mapy zasadniczej. Dokumenty z pomiaru uzupełniającego przyjęto do zasobu powiatowego w dniu 17.11.2004 i zainwentaryzowano pod nr 662/34/04

Niniejsza mapa może służyć do celów projektowych. Projektowane obiekty budowlane wymagające pozwolenia na budowę podlegają wytyczeniu i inwentaryzacji powykonawczej przez jednostkę uprawnioną do wykonywania prac geodezyjnych.

Mikołów dnia 17.11.2004

Z up. RIEROWNIKA
Biuro Usług Powiatowego Ośrodka Dokumentacji Geodezyjno-Kartograficznej
Starszy specjalista ds. technicznej obsługi Z.U.P.
mgr inż. Krystyna Klimk

Z.U.K. "GEOPRAC"
Skaba Roman, Zielony Grzegorz
44-370 Pszów, ul. Paszowska 53A
tel. kom. 0602 652 959; 0602 654 945
tel. (0-32) 455 73 91, NIP 647-051-45-96


GEODETA UPRAWNIONY
mgr inż. Roman Skaba
Upr. MGPIB nr 11715

Reprodukcję wykonała Pracownia Reprodukcyjna
BPGK Warszawa w r. 1980.

województwo: śląskie
powiat: mikołowski
miasto: Mikołów

KOPIA MAPY ZASADNICZEJ
Sektora: 531.234.121
skala: 1:1000

KERG: 662-37/2004
zam. nr: 90/2004
Pszów dn.: 03.09.2004

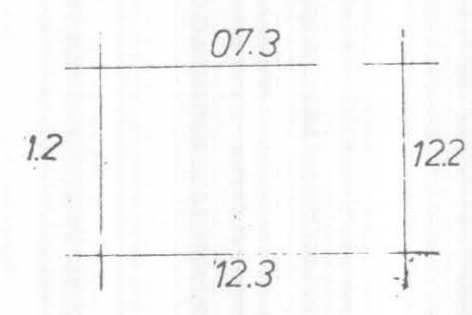

Ks. rob