

Mikołów dnia 2021.05.26

OŚWIADCZENIE-ZGODA

Oświadczam, że wyrażam (y) zgodę na wykonanie sieci ciepłowniczej i przelącza ciepła do nowo projektowanego budynku w Mikołowie przy Młyńskiej na działce nr 2115/28

Stanowiącą własność:
"TROJAN" Sp. z o.o. (1)
41-800 Zabrze, ul. Gdańska 14
.....
NIP: 6342587661
Tel. 32 630-11-44, 32 630-11-45
nr dowodu osobistego nr dowodu osobistego

AKP 333611 P.A. Kępczyński

Zgoda wydana jest dla ZIM. Mikołów Sp. Z o.o. Mikołów ul. Kolejowa 4 oraz do wykonawcy sieci ciepłowniczej i przyłącza ciepła .

Po zakończeniu prac ziemnych i montażowych wykonawca zobowiązany jest do doprowadzenia terenu do stanu pierwotnego.

Załącznik: Projekt zagospodarowania z naniesioną trasą projektowanej sieci ciepłej i przyłącza ciepła 1:500

PREZES ZARZĄDU



inż. Bogumił Grochal

MAPA ZASADNICZA DO CELÓW PROJEKTOWYCH

sekcja mapy zasadniczej: 6.127.29.01.3.2
układ współrzędnych 2000 / pas 6
województwo : śląskie
jednostka ewidencyjna : Mikołów [240802_1]
obręb : Mikołów [0029] , arkusz mapy 11
data: 24.08.2015 r.
skala 1:500

Nr kancelaryjny zgłoszenia: GEO.6640.1.1976.2015

Usytuowanie

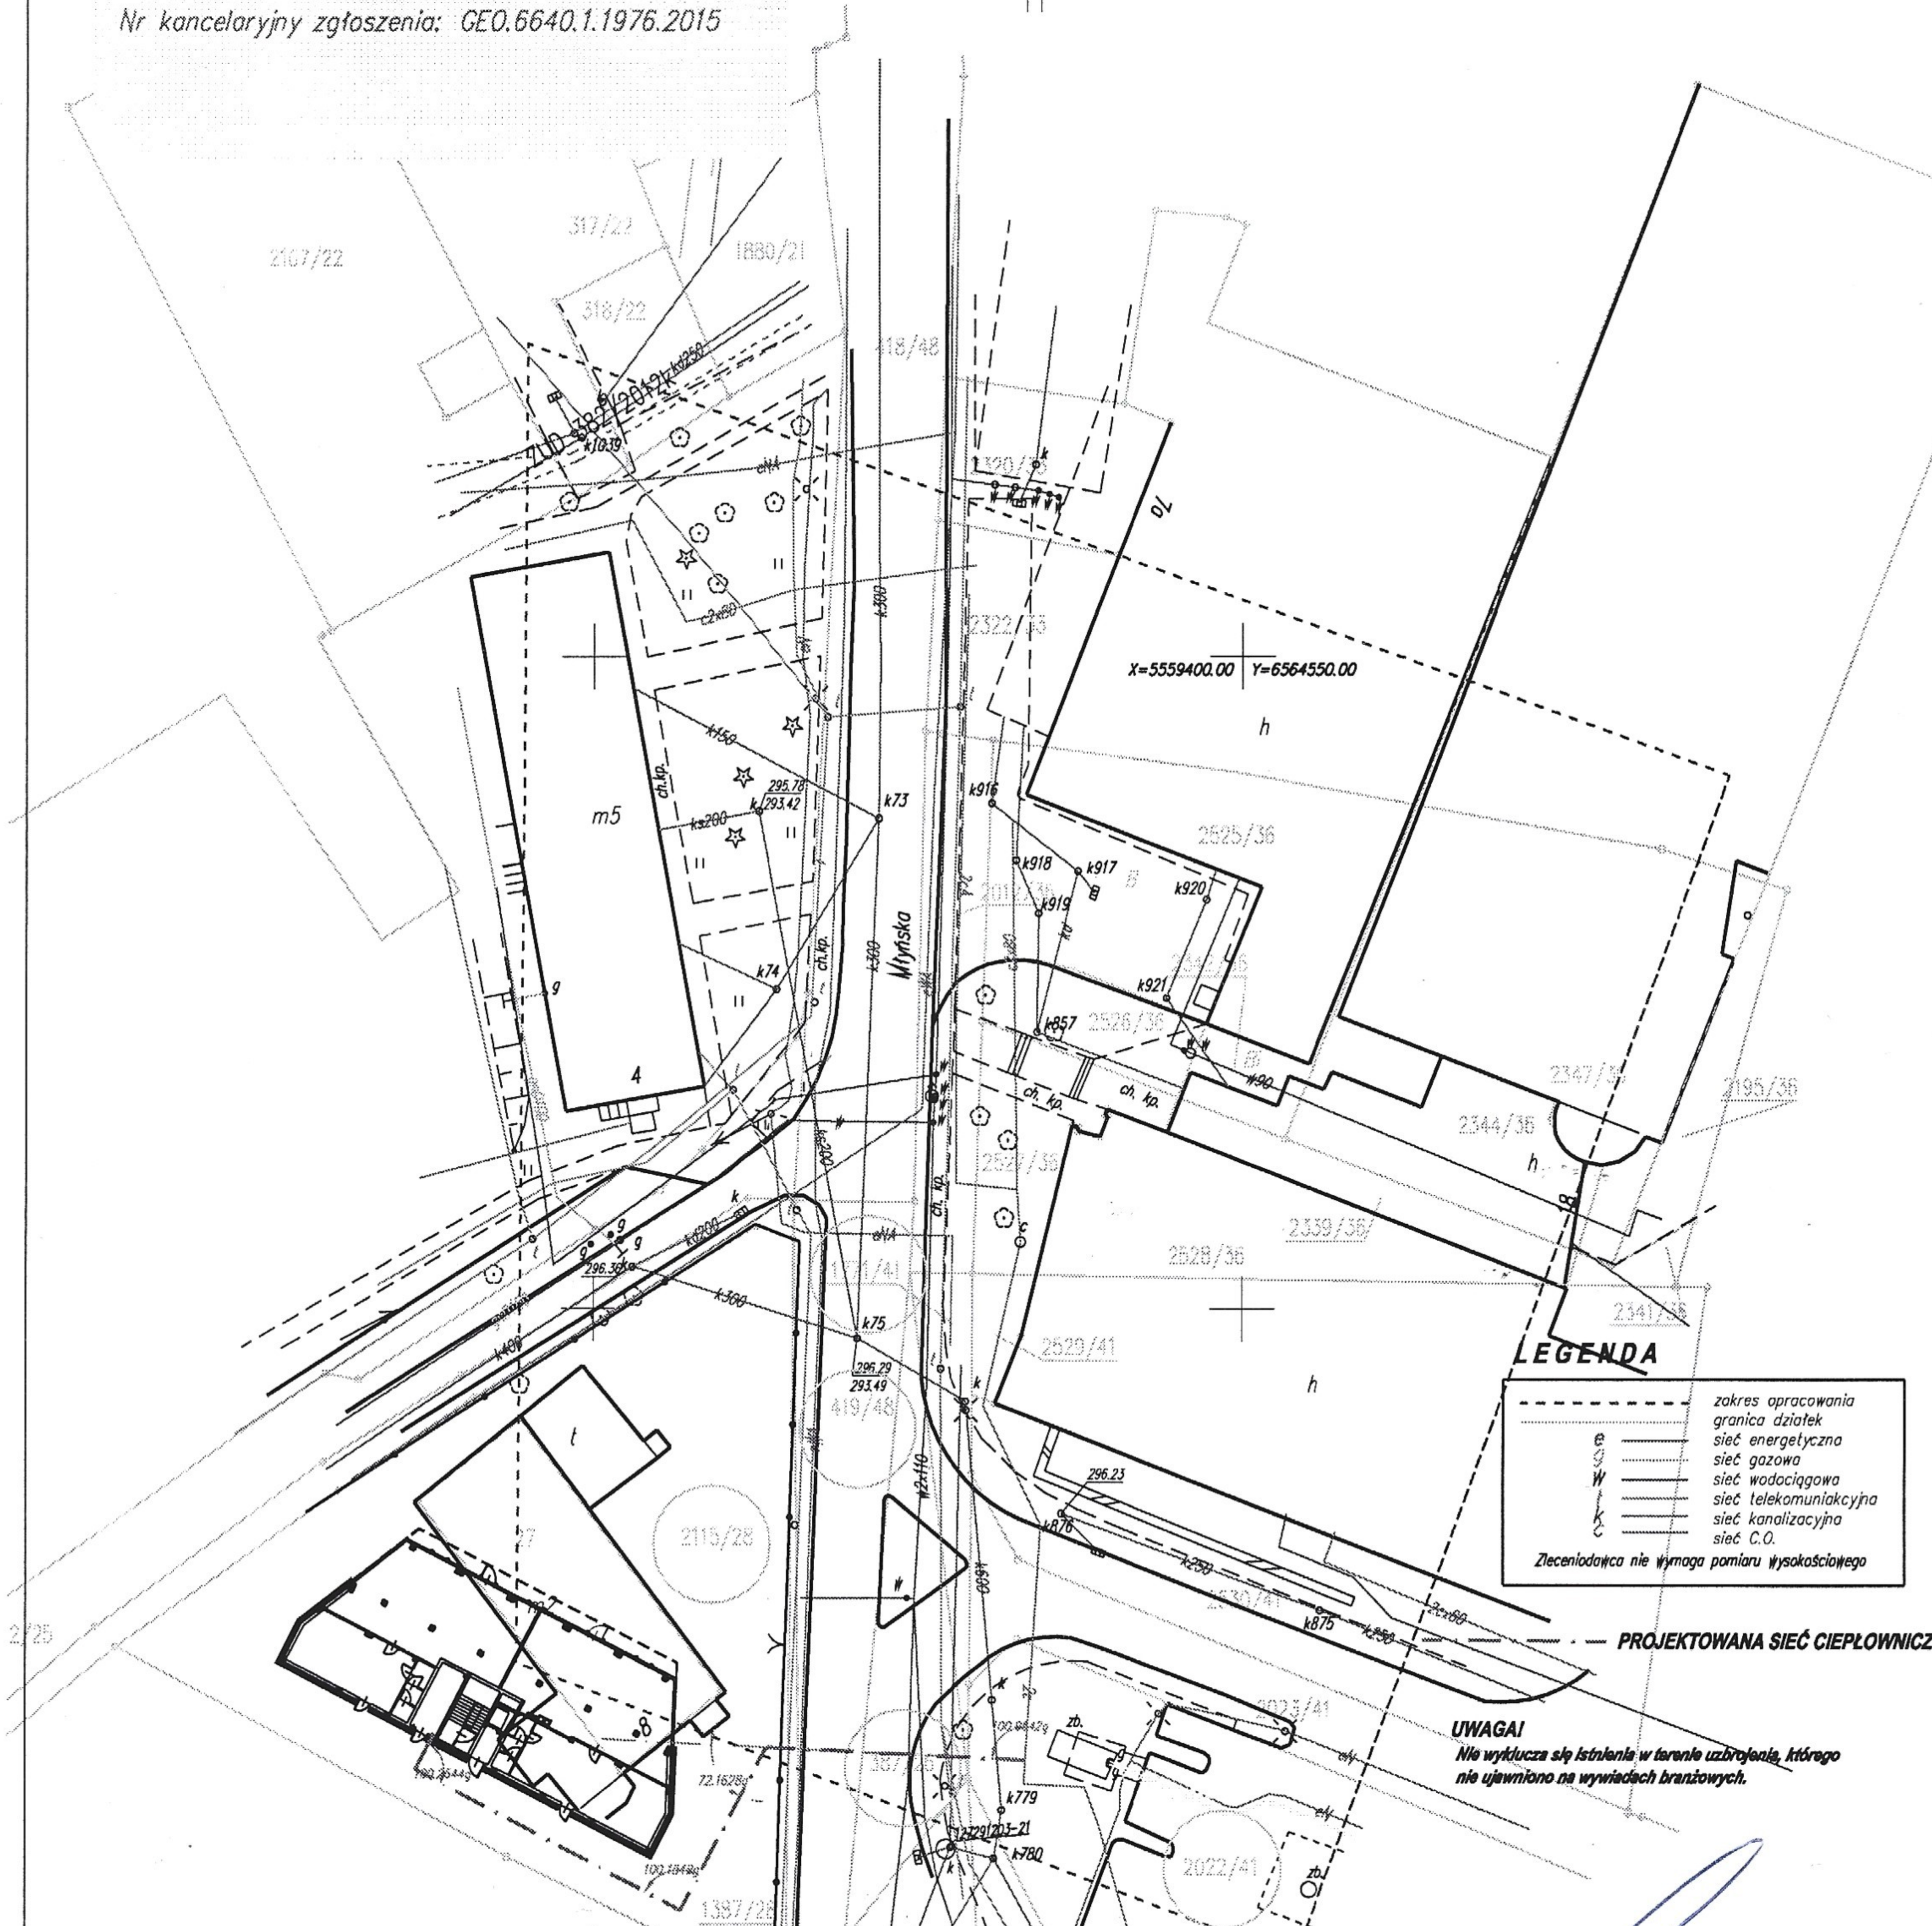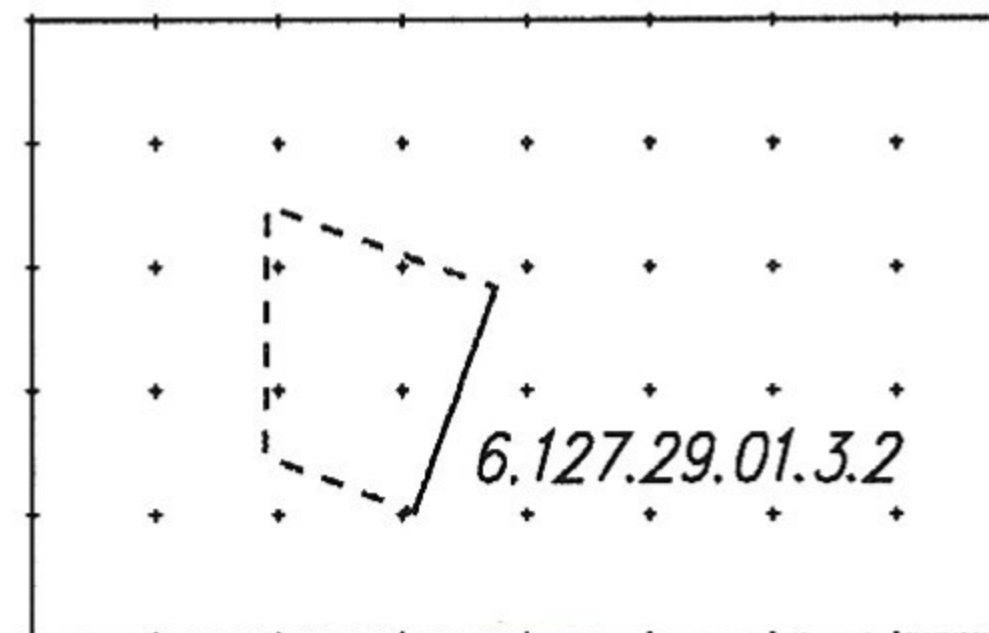

X=5559400.00 Y=6564550.00

X=5559300.00 Y=6564500.00

LEGENDA

—	zakres opracowania
- - -	granica działek
E	sieć energetyczna
G	sieć gazowa
W	sieć wodociągowa
K	sieć telekomunikacyjna
K	sieć kanalizacyjna
C	sieć C.O.

Zleceniodawca nie wymaga pomiaru wysokościowego

PROJEKTOWANA SIĘĆ CIEPŁOWNICZ

UWAGI
Nie wyklucza się istnienia w terenie uzbrojenia, którego nie ujawniono na wywiadach branżowych.

PRZEDSIĘBIORSTWO BUDOWNICTWA OGÓLNEGO
TROJAN Sp. z o.o. (1) / inż. Bogumił Grochal
41-800 Zabrze, ul. Gdańska 14
NIP: 6342587661
Tel. 32 630-11-44, 32 630-11-45

PREZES ZARZĄDU

geodeta uprawniony
Mikołów, dnia .05.2021 r.

UWAGI
Nie wyklucza się istnienia w terenie uzbrojenia, którego nie ujawniono na wywiadach branżowych.