


SIECI WODOCIĄGOWEA WRAZ Z PRZYŁĄCZAMI DO BUDYNKÓW W REJONIE ULIC:  
 PODLESKA, WIOSENNA, CZEREŚNIOWA, BAZIOWA, JAGODOWA, POPRZECZNA, TABOROWA KĘPA, SZAROTEK, STAROPODLESKA, WSPÓLNA, ROLNICZA ORAZ 27 STYCZNIA W MIKOŁOWIE"

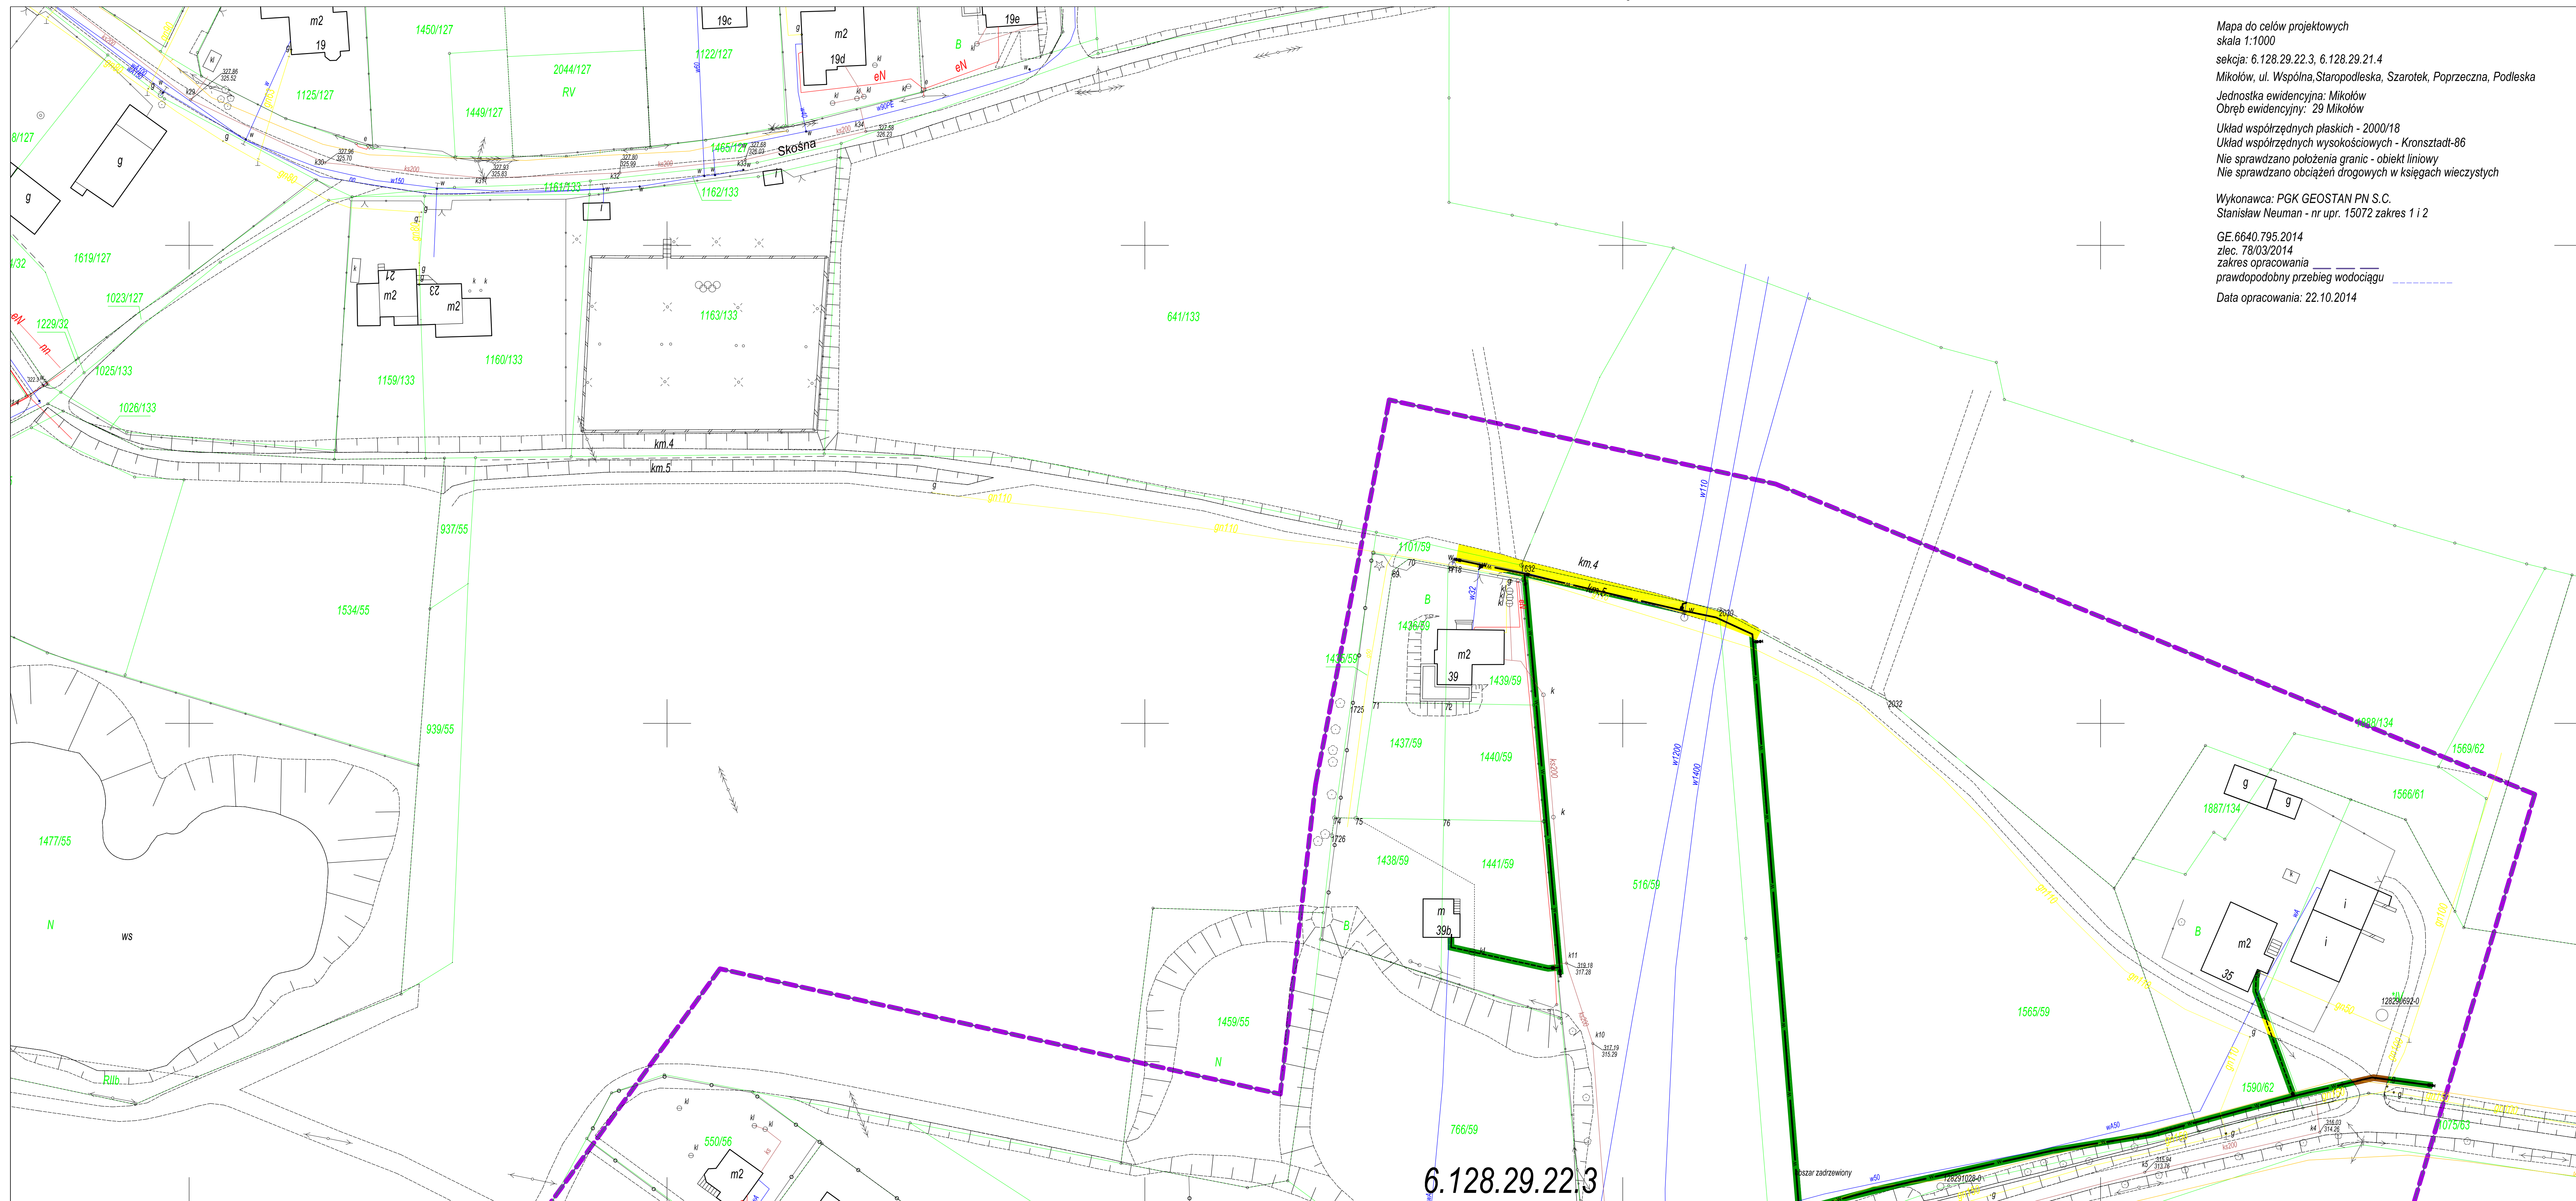

Mapa do celów projektowych  
 skala 1:1000  
 sekcja: 6.128.29.22.3, 6.128.29.21.4  
 Mikołów, ul. Wspólna, Staropodleska, Szarotek, Poprzeczna, Podleska  
 Jednostka ewidencyjna: Mikołów  
 Obręb ewidencyjny: 29 Mikołów  
 Układ współrzędnych płaskich - 2000/18  
 Układ współrzędnych wysokościowych - Kronsztadt-86  
 Nie sprawdzano położenia granic - obiekt liniowy  
 Nie sprawdzano obciążeń drogowych w księgach wieczystych  
 Wykonawca: PGK GEOSTAN PN S.C.  
 Stanisław Neuman - nr upr. 15072 zakres 1 i 2  
 GE.6640.795.2014  
 zlec. 78/03/2014  
 zakres opracowania  
 prawdopodobny przebieg wodociągu  
 Data opracowania: 22.10.2014

6.128.29.16.2	6.128.29.17.1	6.128.29.17.2
6.128.29.16.4	6.128.29.17.3	6.128.29.17.4
6.128.29.17.2	6.128.29.17.3	6.128.29.22.2
6.128.29.21.4	6.128.29.21.3	6.128.29.22.4
6.127.29.01.2	6.127.29.02.1	6.127.29.02.2
6.127.29.01.4	6.127.29.02.3	6.127.29.02.4
6.127.29.06.2	6.127.29.07.1	6.127.29.07.2

- ODTWORZENIE NAWIERZCHNI:**
- odtworzenie nawierzchni z betonu asfaltowego (drogi gminne)
  - odtworzenie nawierzchni z tłucznia (drogi gminne, wjazdy i drogi wew.)
  - odtworzenie nawierzchni z koski granitowej (drogi gminne, wjazdy i drogi wew.)
  - odtworzenie nawierzchni z płyt betonowych pełnych (drogi gminne, wjazdy i drogi wew.)
  - odtworzenie nawierzchni z betonu asfaltowego (wjazdy i drogi wew.)
  - odtworzenie nawierzchni z betonu cementowego (wjazdy i drogi wew.)
  - odtworzenie nawierzchni z koski betonowej (wjazdy i drogi wew.)
  - odtworzenie nawierzchni dróg gruntowych i poboczy utwardzanych kruszywem
  - odtworzenie nawierzchni poboczy utwardzanych frezmem
  - odtworzenie nawierzchni poboczy utwardzanych kostką betonową
  - odtworzenie nawierzchni chodników z koski betonowej
  - odtworzenie nawierzchni chodników z płyt betonowych
  - odtworzenie nawierzchni nieutwardzonych - teren zielony

- LEGENDA:**  
**OBIEKTY PROJEKTOWANE:**
- projektowana sieć wodociągowa, zasawa, hydrant
  - projektowana sieć wodociągowa - przyłącza do budynków
  - metoda bezwykopowa
  - zakres objęty projekowaniem

Zakres i treść projektu					
WYKONANIE DOKUMENTACJI PROJEKTOWO-KOSZTYRYSOWEJ SIECI WODOCIĄGOWEJ WRAZ Z PRZYŁĄCZAMI DO BUDYNKÓW I ODTWORZENIEM NAWIERZCHNI OBEJMUJĄCYMI REJON ULIC: PODLESKA, WIOSENNA, CZEREŚNIOWA, BAZIOWA, JAGODOWA, POPRZECZNA, TABOROWA KĘPA, SZAROTEK, STAROPODLESKA, WSPÓLNA, ROLNICZA ORAZ 27 STYCZNIA W MIKOŁOWIE					
Opis:	SIEĆ WODOCIĄGOWA WRAZ Z PRZYŁĄCZAMI DO BUDYNKÓW	Skala:	1:500	Data:	09.2015
Projektant:	PROJEKT ODTWORZENIA NAWIERZCHNI	Projektant:	M. KARCEWICZ	Uprawnienie:	SIK5676 POOD14
Projektant wykonawczy:	Projekt zagospodarowania terenu	Projektant wykonawczy:	A. HAWRYLIEWICZ	Uprawnienie:	SIK0007 POUB04
Projektant wykonawczy:	Arkusz nr 3.2	Projektant wykonawczy:	Zakład Inżynierii Miejskiej Spółka z o.o.	Uprawnienie:	ul. Kolejowa 4, 43-190 Mikołów

DROGOWA  
 D2-588-CR-000-103.2-A  
 588/2014  
 BIURO PROJEKTÓW GOSPODARKI WODNO-ŚCIEKOWEJ sp. z o.o.  
 WODNO-ŚCIEKOWEJ sp. z o.o.  
 ul. 101 GŁIWICE, UL. SENKIEWICZA 10, TEL. 10321 231 00 81