

USŁUGI GEODEZYJNE
 geodeta uprawniony
 mgr inż. Sebastian Staszak
 ul. T. Kościuszki 73A, 43-190 Mikołów
 tel. 32 322 07 26, kom. 506 959 678
 email: geodezja.mikolow@poczta.onet.pl
 NIP 954-256-22-65 REGON 2433516037

**MAPA DO CELÓW
 PROJEKTOWYCH SIŁEW
 - obiekt liniowy**

Mapa w skali 1500

Układ współrzędnych prostokątnych płaskich: 2000
 Układ wysokości: Kruszad 86
 Wjewództwo: Śląskie
 Powiat: mikołowski
 Jednostka ewidencyjna: 240802_1 Mikołów
 Obręb: 240802_10029 Mikołów_AR_8
 Ulica: Słobowskiej-Curie
GE06640.1424.2019
 Sekcja: 6.127.29.06.12, 6.127.29.06.14, 6.127.29.06.2.3, 6.127.29.06.4.1 w skali 1500
 Geodeta i uprawniony: mgr inż. Sebastian Staszak
 Numer uprawnień 22273 w zakresie I
 Mapę sporządził a. Anna Żukowska
 dnia: 24.06.2019r

Granice działki przedmiotowej przyjęto na podstawie danych z EGB.
 Treść mapy uzupełniono o pomiar terenowy z dnia 24.06.2019.
 Nie kontrolowano sił ułożenia gruntowej.

Legenda:
 - - - - - linie rozgraniczające MPZP wrysowane graficznie
 - - - - - zakres opracowania


Dokument podpisany
 podpisem kwalifikowanym przez:
GEODETĄ UPRAWNIIONY
 uprawnienia zawodowe nr 22273
 mgr inż. Sebastian Staszak
 Dokument nie wymaga podpisu tradycyjnego
 Dane podpisu: SEBASTIAN STASZAK
 86081117053

LEGENDA - UZBROJENIE PROJEKTOWANE:

- Projektowany wodociąg układany metodą wykopu otwartego
- x-x- Istniejący wodociąg do unieszczenia
- Projektowana rura ochronna słabą przewiertowa
- Średnica projektowanego wodociągu
- o Punkty charakterystyczne projektowanego wodociągu
- z100 Projektowana zasawa
- o Projektowany hydrant nadziemny

w Ø110
 z100
 HNI

**ZA ZGODNOŚĆ Z ORYGINALEM
 MAPY DO CELÓW PROJEKTOWYCH**

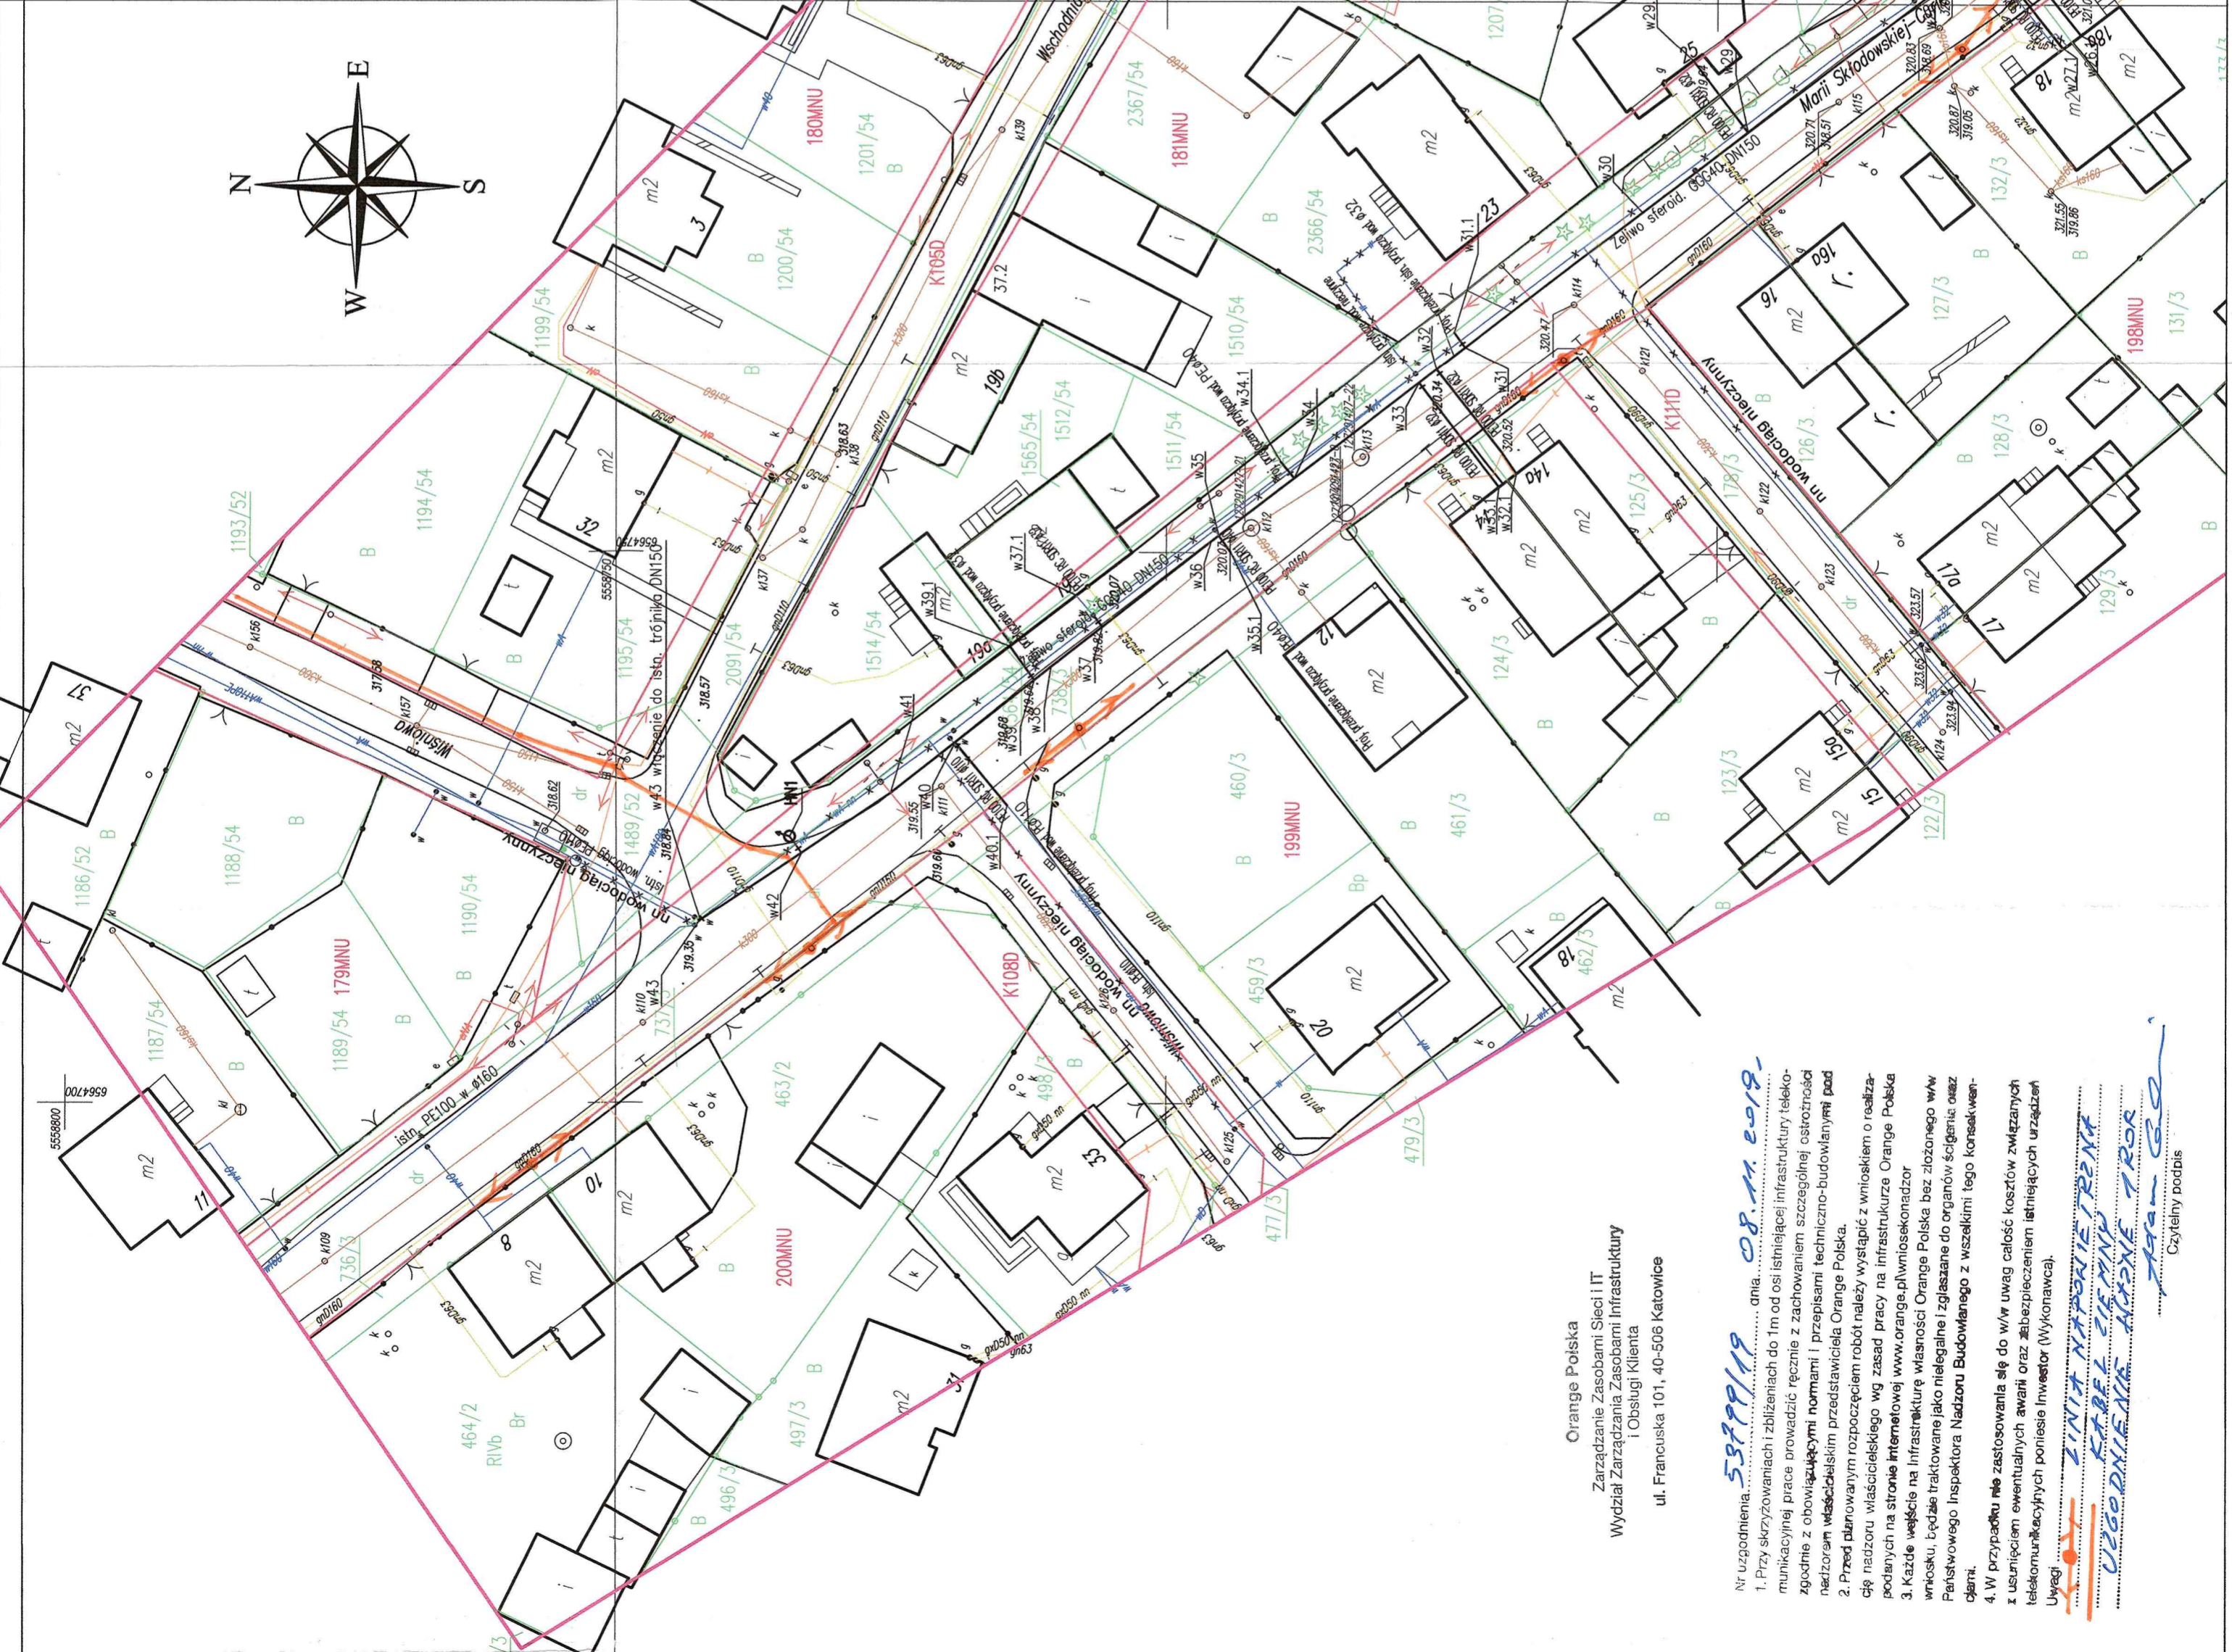

Nr uzgodnienia: **53799/19** oia. **08.11.2019.**
 1. Przy skrzyżowaniach i zbliżeniach do 1m od osi istniejącej infrastruktury telekomunikacyjnej prace prowadzić ręcznie z zachowaniem szczególnej ostrożności i zgodnie z obowiązującymi normami i przepisami techniczno-budowlanymi pod nadzorem właściwego przedstawiciela Orange Polska.
 2. Przed planowanymi rozkopami i pracami należy wystąpić z wnioskiem o realizację nadzoru właścicielskiego wg zasad pracy na infrastrukturze Orange Polska podanych na stronie internetowej www.orange.pl/wlocekonadzor
 3. Każde wejście na infrastrukturę własności Orange Polska bez zezwolenia ww. wnioskodawcy, będzie traktowane jako nielegalne i zgłaszane do organów ścigania oraz Państwowego Inspektora Nadzoru Budowlanego i wszelkimi tego konsekwencjami.
 4. W przypadku nie zastosowania się do ww. uwag całość kosztów związanych z usunięciem ewentualnych awarii oraz zabezpieczeniem istniejących urządzeń telekomunikacyjnych poniesie Inwestor (Wykonawca).
 Uwagi:
SEBASTIAN STASZAK
 mgr inż. Sebastian Staszak
 Czytelny podpis

Orange Polska
 Zarządzanie Zasobami Sieci IT
 Wydział Zarządzania Zasobami Infrastruktury
 i Obsługi Klienta
 ul. Francuska 101, 40-506 Katowice

Biurowisko PWN INZ Projektowanie i Wykonawstwo Inżynierskie ul. Lipowa 6/3, 44-100 Gliwice e-mail: biuro.pwnin@pwnin.com tel. +48 883 205 800 ul. Kosińskiego 4 43-190 Mikołów tel. +48 537 466 562		Inwestor Zakład Inżynierii Miejskiej Sp. z o.o. ul. Kosińskiego 4 43-190 Mikołów
Obiekt: Budowa sieci wodociągowej wraz z przyłączami w rejonie ul. Marii Skłodowskiej - Curie w Mikołowie		Rodz. opr. UZGODNIENIE ZUDP
Treść: PLAN ZAGOSPODAROWANIA TERENU		
Zespół proj.: mgr inż. Bartłomiej MAOR	Nr upraw. SW/289/MS/19	Branża: SIECI SANITARNE
Projektant: mgr inż. Sebastian KUREK	Data: 07.2019	Skala: 1:500
Asystent: mgr inż. Sebastian KUREK	Nr projektu: SW/48/MS/13	Nr rysunku: W-01a
Sprawdzający: Projektant	Korygujący: Projektant	Branża: SIECI SANITARNE