



SIECI WODOCIĄGOWEA WRAZ Z PRZYŁĄCZAMI DO BUDYNKÓW W REJONIE ULIC:  
 PODLESKA, WIOSENNA, CZEREŚNIOWA, BAZIOWA, JAGODOWA, POPRZECZNA, TABOROWA KĘPA, SZAROTEK, STAROPODLESKA, WSPÓLNA, ROLNICZA ORAZ 27 STYCZNIA W MIKOŁOWIE”

6.127.29.02.1

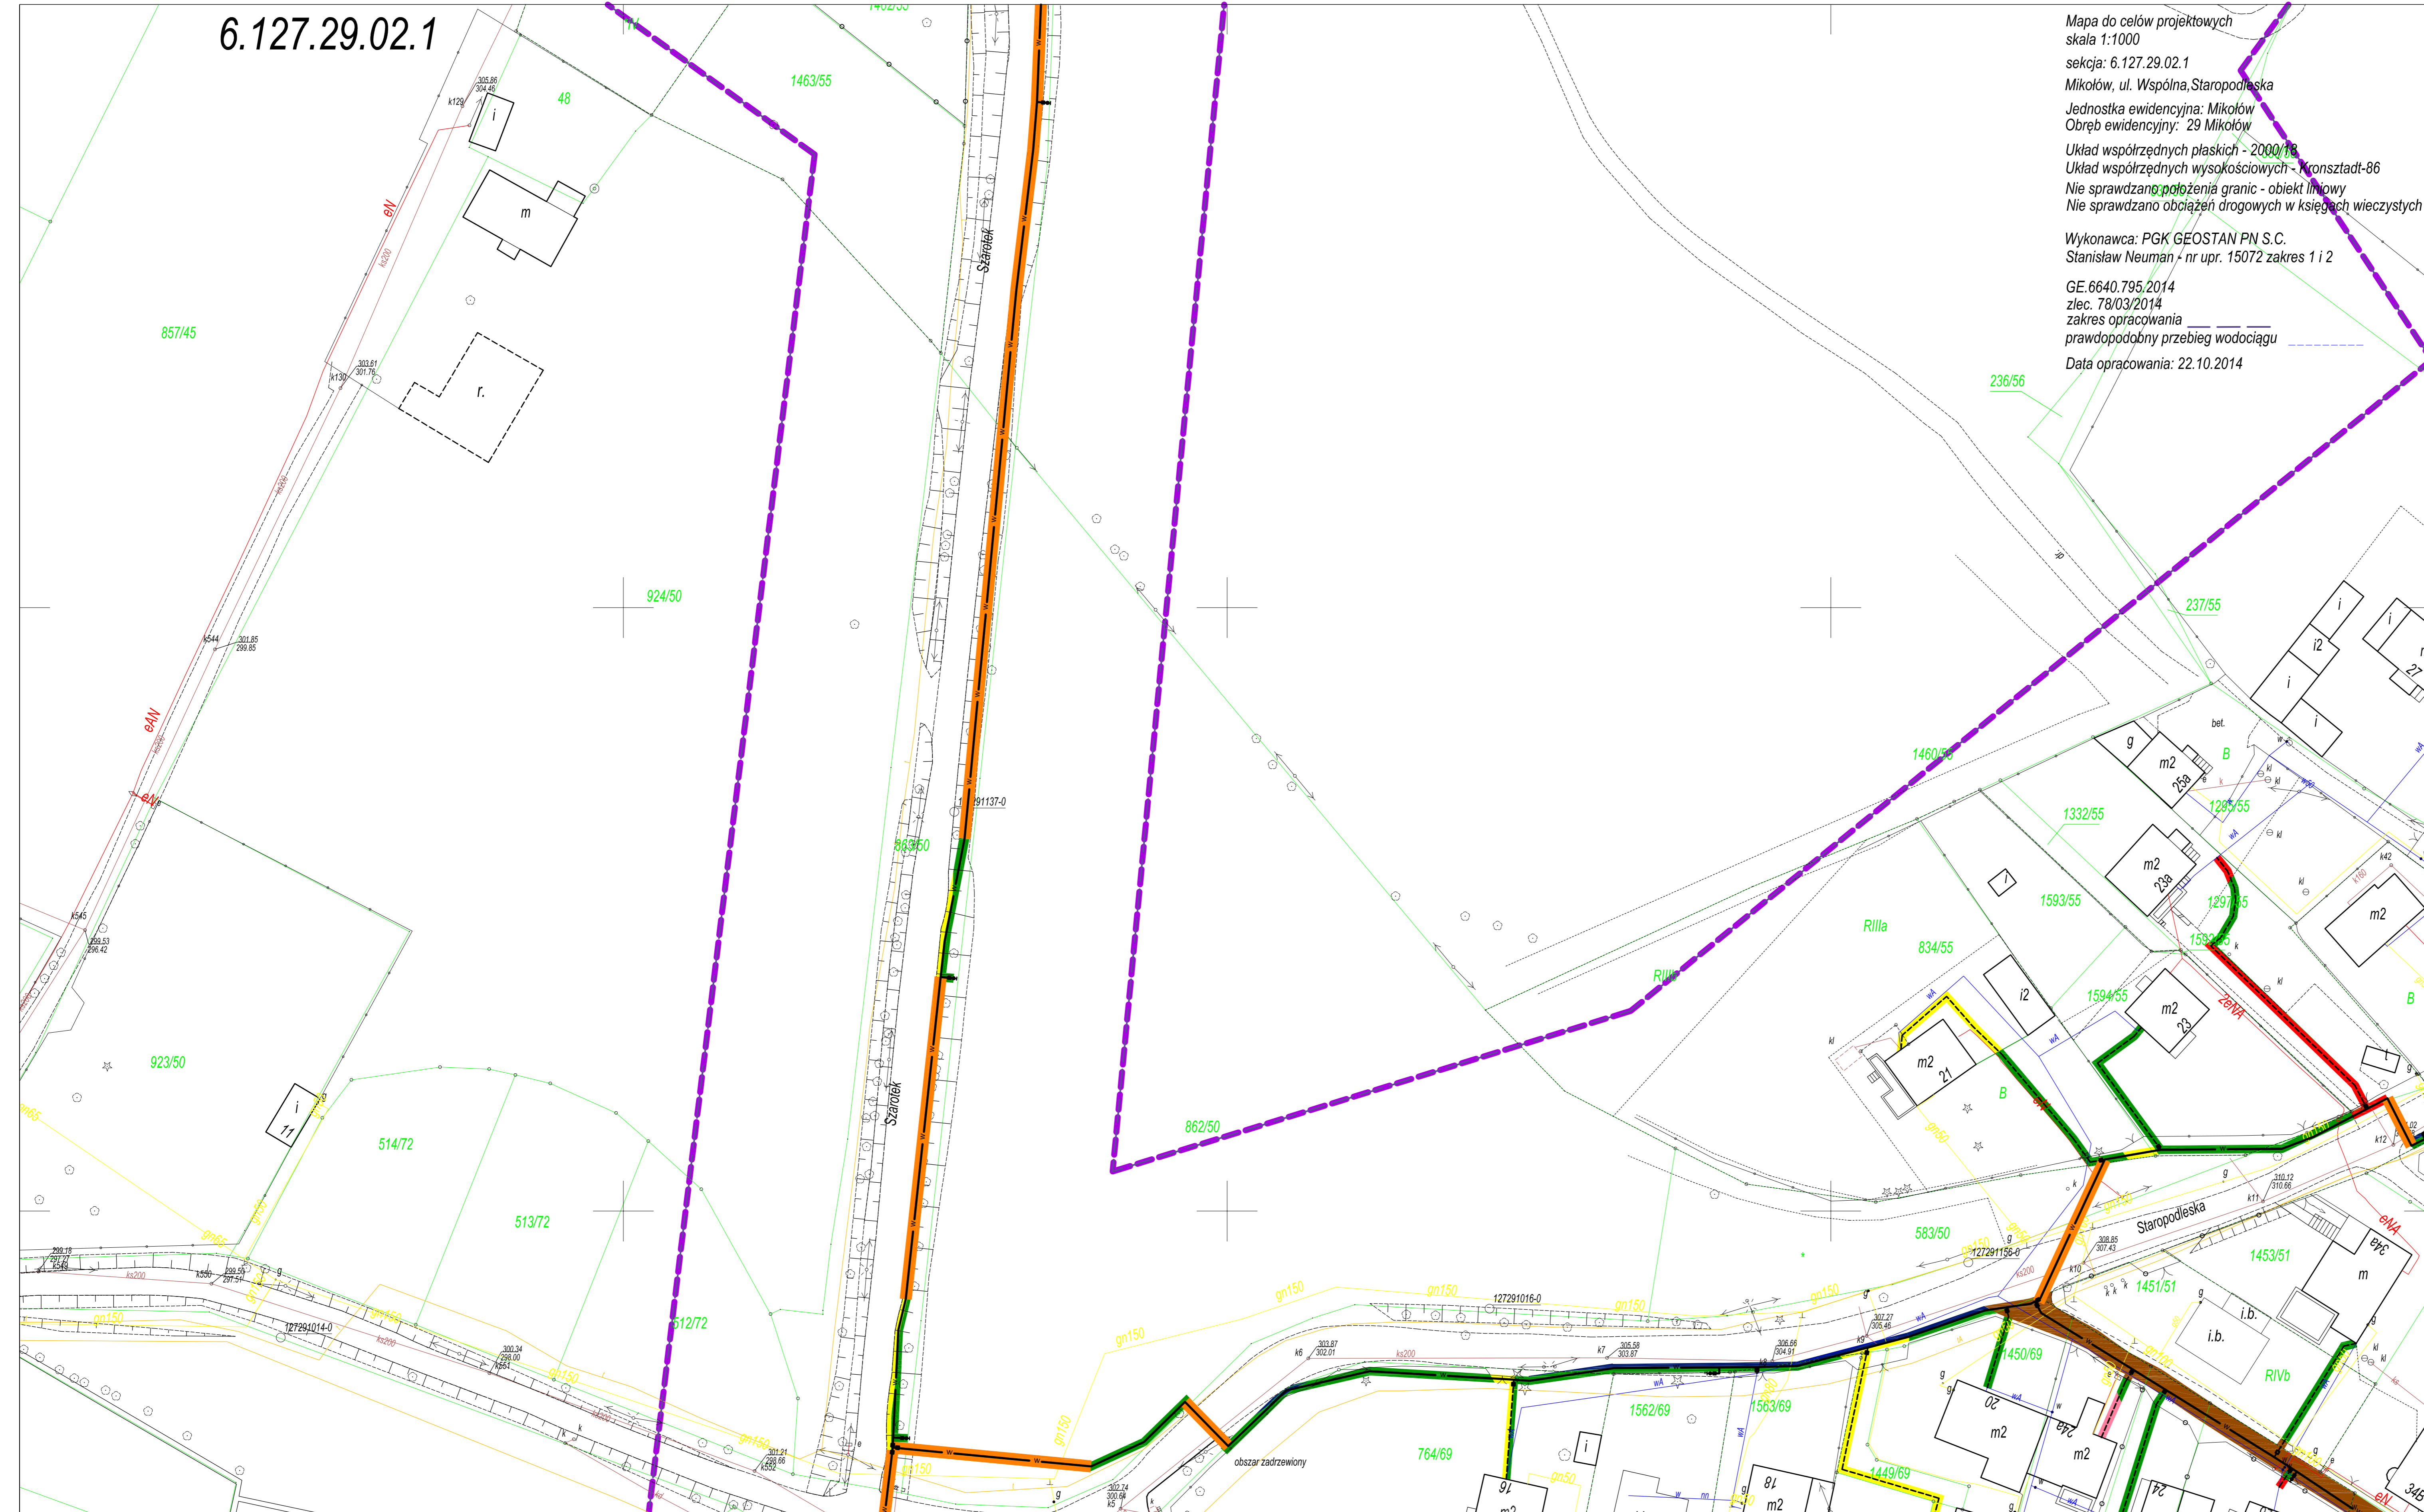

Mapa do celów projektowych  
 skala 1:1000  
 sekcja: 6.127.29.02.1  
 Mikołów, ul. Wspólna, Staropodleska  
 Jednostka ewidencyjna: Mikołów  
 Obręb ewidencyjny: 29 Mikołów  
 Układ współrzędnych płaskich - 2000/18  
 Układ współrzędnych wysokościowych - Kransztadt-86  
 Nie sprawdzano położenia granic - obiekt linowy  
 Nie sprawdzano obciążeń drogowych w księgach wieczystych  
 Wykonawca: PGK GEOSTAN PN S.C.  
 Stanisław Neuman - nr upr. 15072 zakres 1 i 2  
 GE.6640.795.2014  
 zlec. 78/03/2014  
 zakres opracowania  
 prawdopodobny przebieg wodociągu  
 Data opracowania: 22.10.2014

6.128.29.16.2	6.128.29.17.1	6.128.29.17.2
6.128.29.16.4	6.128.29.17.3	6.128.29.17.4
6.128.29.17.2	6.128.29.17.5	6.128.29.22.2
6.128.29.17.4	6.128.29.17.6	6.128.29.22.4
6.127.29.01.2	6.127.29.02.1	6.127.29.02.2
6.127.29.01.4	6.127.29.02.3	6.127.29.02.4
6.127.29.06.2	6.127.29.07.1	6.127.29.07.2

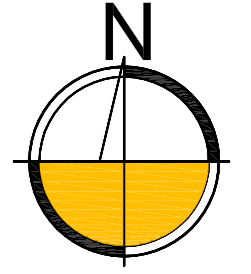

ODTWORZENIE NAWIERZCHNI:

- odwzorzenie nawierzchni z betonu asfaltowego (drogi gminne)
- odwzorzenie nawierzchni z tłucznią (drogi gminne, wjazdy i drogi wew.)
- odwzorzenie nawierzchni z kostki granitowej (drogi gminne, wjazdy i drogi wew.)
- odwzorzenie nawierzchni z płyt betonowych pełnych (drogi gminne, wjazdy i drogi wew.)
- odwzorzenie nawierzchni z betonu asfaltowego (wjazdy i drogi wew.)
- odwzorzenie nawierzchni z betonu cementowego (wjazdy i drogi wew.)
- odwzorzenie nawierzchni z kostki betonowej (wjazdy i drogi wew.)
- odwzorzenie nawierzchni dróg gruntowych i poboczy utwardzanych kruszywem
- odwzorzenie nawierzchni poboczy utwardzanych frezem
- odwzorzenie nawierzchni poboczy utwardzanych kostką betonową
- odwzorzenie nawierzchni chodników z kostki betonowej
- odwzorzenie nawierzchni chodników z płyt betonowych
- odwzorzenie nawierzchni nieutwardzonych - teren zielony

LEGENDA:

OBIEKTY PROJEKTOWANE:

- w - projektowana sieć wodociągowa, zasuwa, hydrant
- - - - - projektowana sieć wodociągowa - przyłącza do budynków
- metoda bezwykopowa
- - - - - zakres objęty projektowaniem

Załącznik kosztorysowy: WYKONANIE DOKUMENTACJI PROJEKTOWO - KOSZTORYSOWEJ SIECI WODOCIĄGOWEJ WRAZ Z PRZYŁĄCZAMI DO BUDYNKÓW I ODTWORZENIEM NAWIERZCHNI OBEJMUJĄCYM REJON ULIC: PODLESKA, WIOSENNA, CZEREŚNIOWA, BAZIOWA, JAGODOWA, POPRZECZNA, TABOROWA KĘPA, SZAROTEK, STAROPODLESKA, WSPÓLNA, ROLNICZA ORAZ 27 STYCZNIA W MIKOŁOWIE					
Objekt:	SIEĆ WODOCIĄGOWA WRAZ Z PRZYŁĄCZAMI DO BUDYNKÓW	Strona:	1	Data:	09.2015
Prostokąt rysunku:	PROJEKT ODTWORZENIA NAWIERZCHNI	Opracował:	M. KARCEWICZ	Nadzorujący:	SLUKOSZ POŚCIGA
	Projekt zagospodarowania terenu	Skala:	1:500	Wykonany:	09.2015
	Arkusz nr 2.4	Wzrost:	A. HAWRYLEWICZ	Podpisany:	SLUKOSZ POŚCIGA
		Wzrost:	Złazna	Zamawiający:	Zakład Inżynierii Miejskiej Spółka z o.o.
					ul. Kolejowa 4, 43-190 Mikołów

DROGOWA D2-588-CR-000-102.4-A 588/2014  
**HYDROSAN** BIURO PROJEKTÓW GOSPODARKI WODNO-ŚCIEKOWEJ sp. z o.o.  
 44-101 GLIWICE, UL. SIENKIEWICZA 10, TEL. (032) 231 00 01