


SIECI WODOCIĄGOWEA WRAZ Z PRZYŁĄCZAMI DO BUDYNKÓW W REJONIE ULIC:
 PODLESKA, WIOSENNA, CZEREŚNIOWA, BAZIOWA, JAGODOWA, POPRZECZNA, TABOROWA KĘPA, SZAROTEK, STAROPODLESKA, WSPÓLNA, ROLNICZA ORAZ 27 STYCZNIA W MIKOŁOWIE"

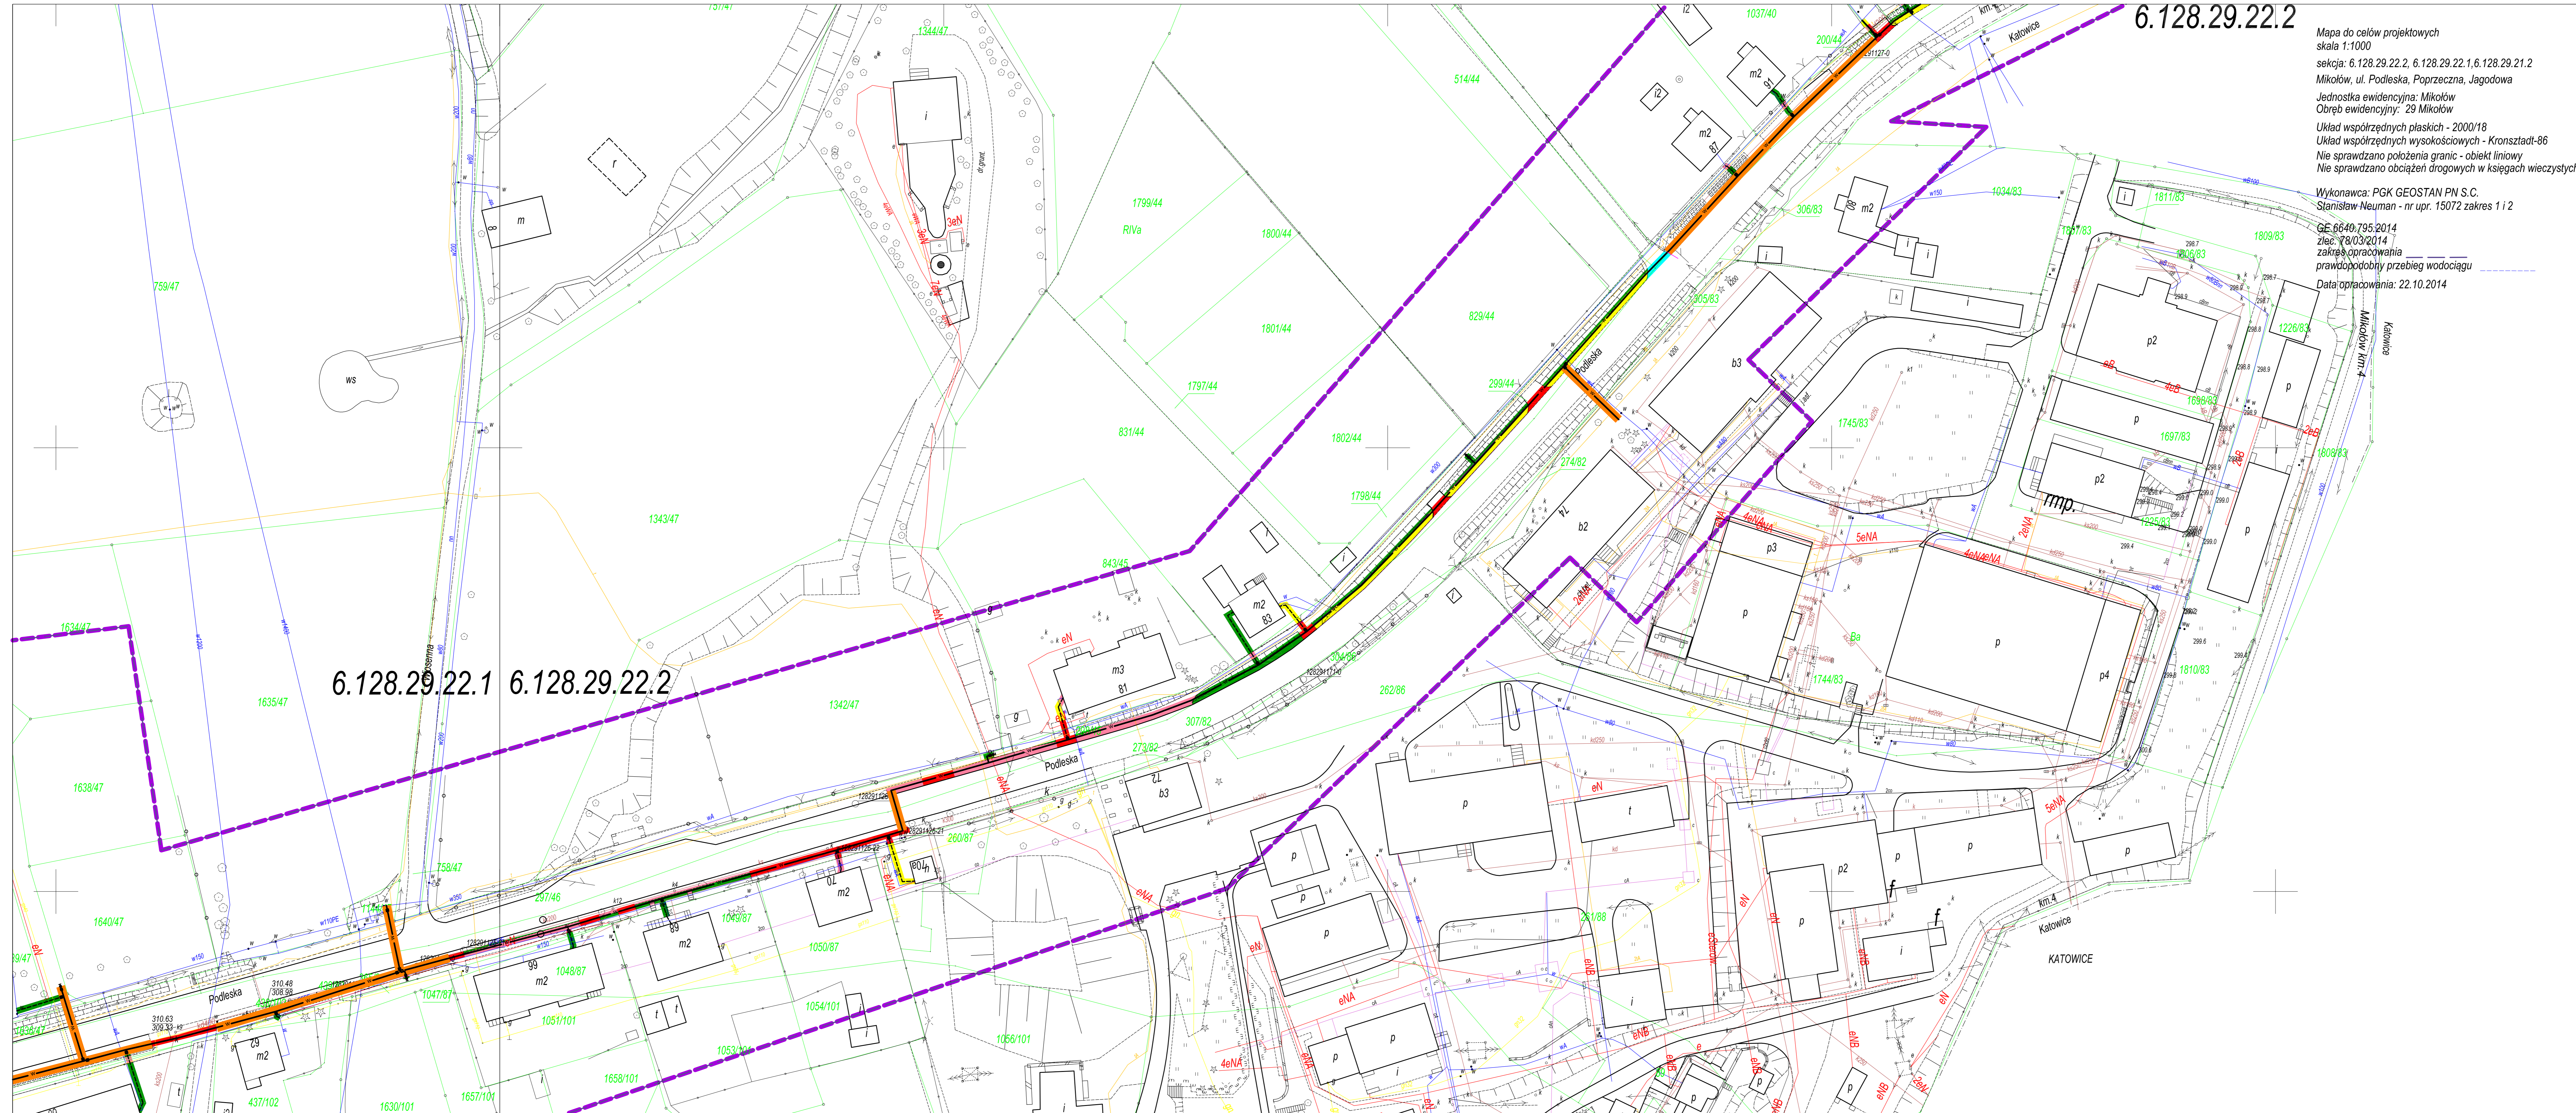

Mapa do celów projektowych
 skala 1:1000
 sekcja: 6.128.29.22.2, 6.128.29.22.1, 6.128.29.22.1.6, 128.29.21.2
 Mikołów, ul. Podleska, Poprzeczna, Jagodowa
 Jednostka ewidencyjna: Mikołów
 Obręb ewidencyjny: 29 Mikołów
 Układ współrzędnych płaskich - 2000/18
 Układ współrzędnych wysokościowych - Kronsztadt-86
 Nie sprawdzano położenia granic - obiekt liniowy
 Nie sprawdzano obciążeń drogowych w księgach wieczystych
 Wykonawca: PGK GEOSTAN PN S.C.
 Stanisław Neuman - nr upr. 15072 zakres 112
 GE 6640.795.2014
 zlec. 78/03/2014
 zakres opracowania
 prawdopodobny przebieg wodociągu
 Data opracowania: 22.10.2014

| | | |
|---------------|---------------|---------------|
| 6.128.29.16.2 | 6.128.29.17.1 | 6.128.29.17.2 |
| 6.128.29.16.4 | 6.128.29.17.3 | 6.128.29.17.4 |
| 6.128.29.17.2 | 6.128.29.17.2 | 6.128.29.22.2 |
| 6.128.29.17.4 | 6.128.29.17.3 | 6.128.29.22.4 |
| 6.127.29.01.2 | 6.127.29.02.1 | 6.127.29.02.2 |
| 6.127.29.01.4 | 6.127.29.02.3 | 6.127.29.02.4 |
| 6.127.29.06.2 | 6.127.29.07.1 | 6.127.29.07.2 |

- ODTWORZENIE NAWIERZCHNI:**
- odtworzenie nawierzchni z betonu asfaltowego (drogi gminne)
 - odtworzenie nawierzchni z tłucznia (drogi gminne, wjazdy i drogi wew.)
 - odtworzenie nawierzchni z kostki granitowej (drogi gminne, wjazdy i drogi wew.)
 - odtworzenie nawierzchni z płyt betonowych pełnych (drogi gminne, wjazdy i drogi wew.)
 - odtworzenie nawierzchni z betonu asfaltowego (wjazdy i drogi wew.)
 - odtworzenie nawierzchni z betonu cementowego (wjazdy i drogi wew.)
 - odtworzenie nawierzchni z kostki betonowej (wjazdy i drogi wew.)
 - odtworzenie nawierzchni dróg gruntowych i poboczy utwardzanych kruszywem
 - odtworzenie nawierzchni poboczy utwardzanych frezem
 - odtworzenie nawierzchni poboczy utwardzanych kostką betonową
 - odtworzenie nawierzchni chodników z kostki betonowej
 - odtworzenie nawierzchni chodników z płyt betonowych
 - odtworzenie nawierzchni nieutwardzonych - teren zielony

- LEGENDA:**
- OBIEKTY PROJEKTOWANE:**
- projektowana sieć wodociągowa, zasawa, hydrant
 - projektowana sieć wodociągowa - przyłącza do budynków
 - metoda bezcypkowania
 - zakres objęty projektowaniem

| | | | | | | | |
|--|--|--|--|--|--|---------------------|--|
| Zadanie inwestycyjne: WYKONANIE DOKUMENTACJI PROJEKTOWO-KOSZTORYSOWEJ SIECI WODOCIĄGOWEJ WRAZ Z PRZYŁĄCZAMI DO BUDYNKÓW I ODTWORZENIEM NAWIERZCHNI DROGI W REJONIE ULIC: PODLESKA, WIOSENNA, CZEREŚNIOWA, BAZIOWA, JAGODOWA, POPRZECZNA, TABOROWA KĘPA, SZAROTEK, STAROPODLESKA, WSPÓLNA, ROLNICZA ORAZ 27 STYCZNIA W MIKOŁOWIE | | Skala: 1:1000 | | Data: 22.10.2014 | | Numeracja: 588/2014 | |
| Nazwa: SIĘĆ WODOCIĄGOWA WRAZ Z PRZYŁĄCZAMI DO BUDYNKÓW | | Projektant: 09.2015 M. KARCEWICZ | | Utworzenie: 09.2015 M. KARCEWICZ | | Podpis: [Signature] | |
| Projektant: 09.2015 M. KARCEWICZ | | Opis: 09.2015 M. KARCEWICZ | | Sprawdził: 09.2015 A. HAWRYLIEWICZ | | Podpis: [Signature] | |
| Projekt zagospodarowania terenu Arkusz nr 4.3 | | Zakład Inżynierii Miejskiej Spółka z o.o. ul. Kolejowa 4, 43-190 Mikołów | | Zakres: 09.2015 A. HAWRYLIEWICZ | | Podpis: [Signature] | |
| Branża: DROGOWA | | D2-588-CR-000-104.3-A | | Data: 22.10.2014 | | Numeracja: 588/2014 | |
| HYDROSAN | | BIURO PROJEKTÓW GOSPODARKI WODNO-ŚCIEKOWEJ sp. z o.o. | | 44-101 GLIWICE, UL. SENKIEWICZA 10, TEL. (032) 231 00 01 | | | |