

128.29.11.4

6.128.29.12.3

128.29.16.2


6.128.29.17.1

MAPA DO CELÓW PROJEKTOWYCH

"GEO-COM" M. Juszczyk & B. Zarnie s.j.
ul. Szpitalna 8, 44-190 Kruszwica
Miasto: Mikołów ul. Paprotek
Województwo: śląskie
ark. mapy zas.: 6.128.29.17.1; 6.128.29.12.3; 6.128.29.16.2
KERG.021-493/2010
data 08.03.2011
skala 1:500

x=5561900.00
y=6565800.00

x=5561700.00
y=6566100.00

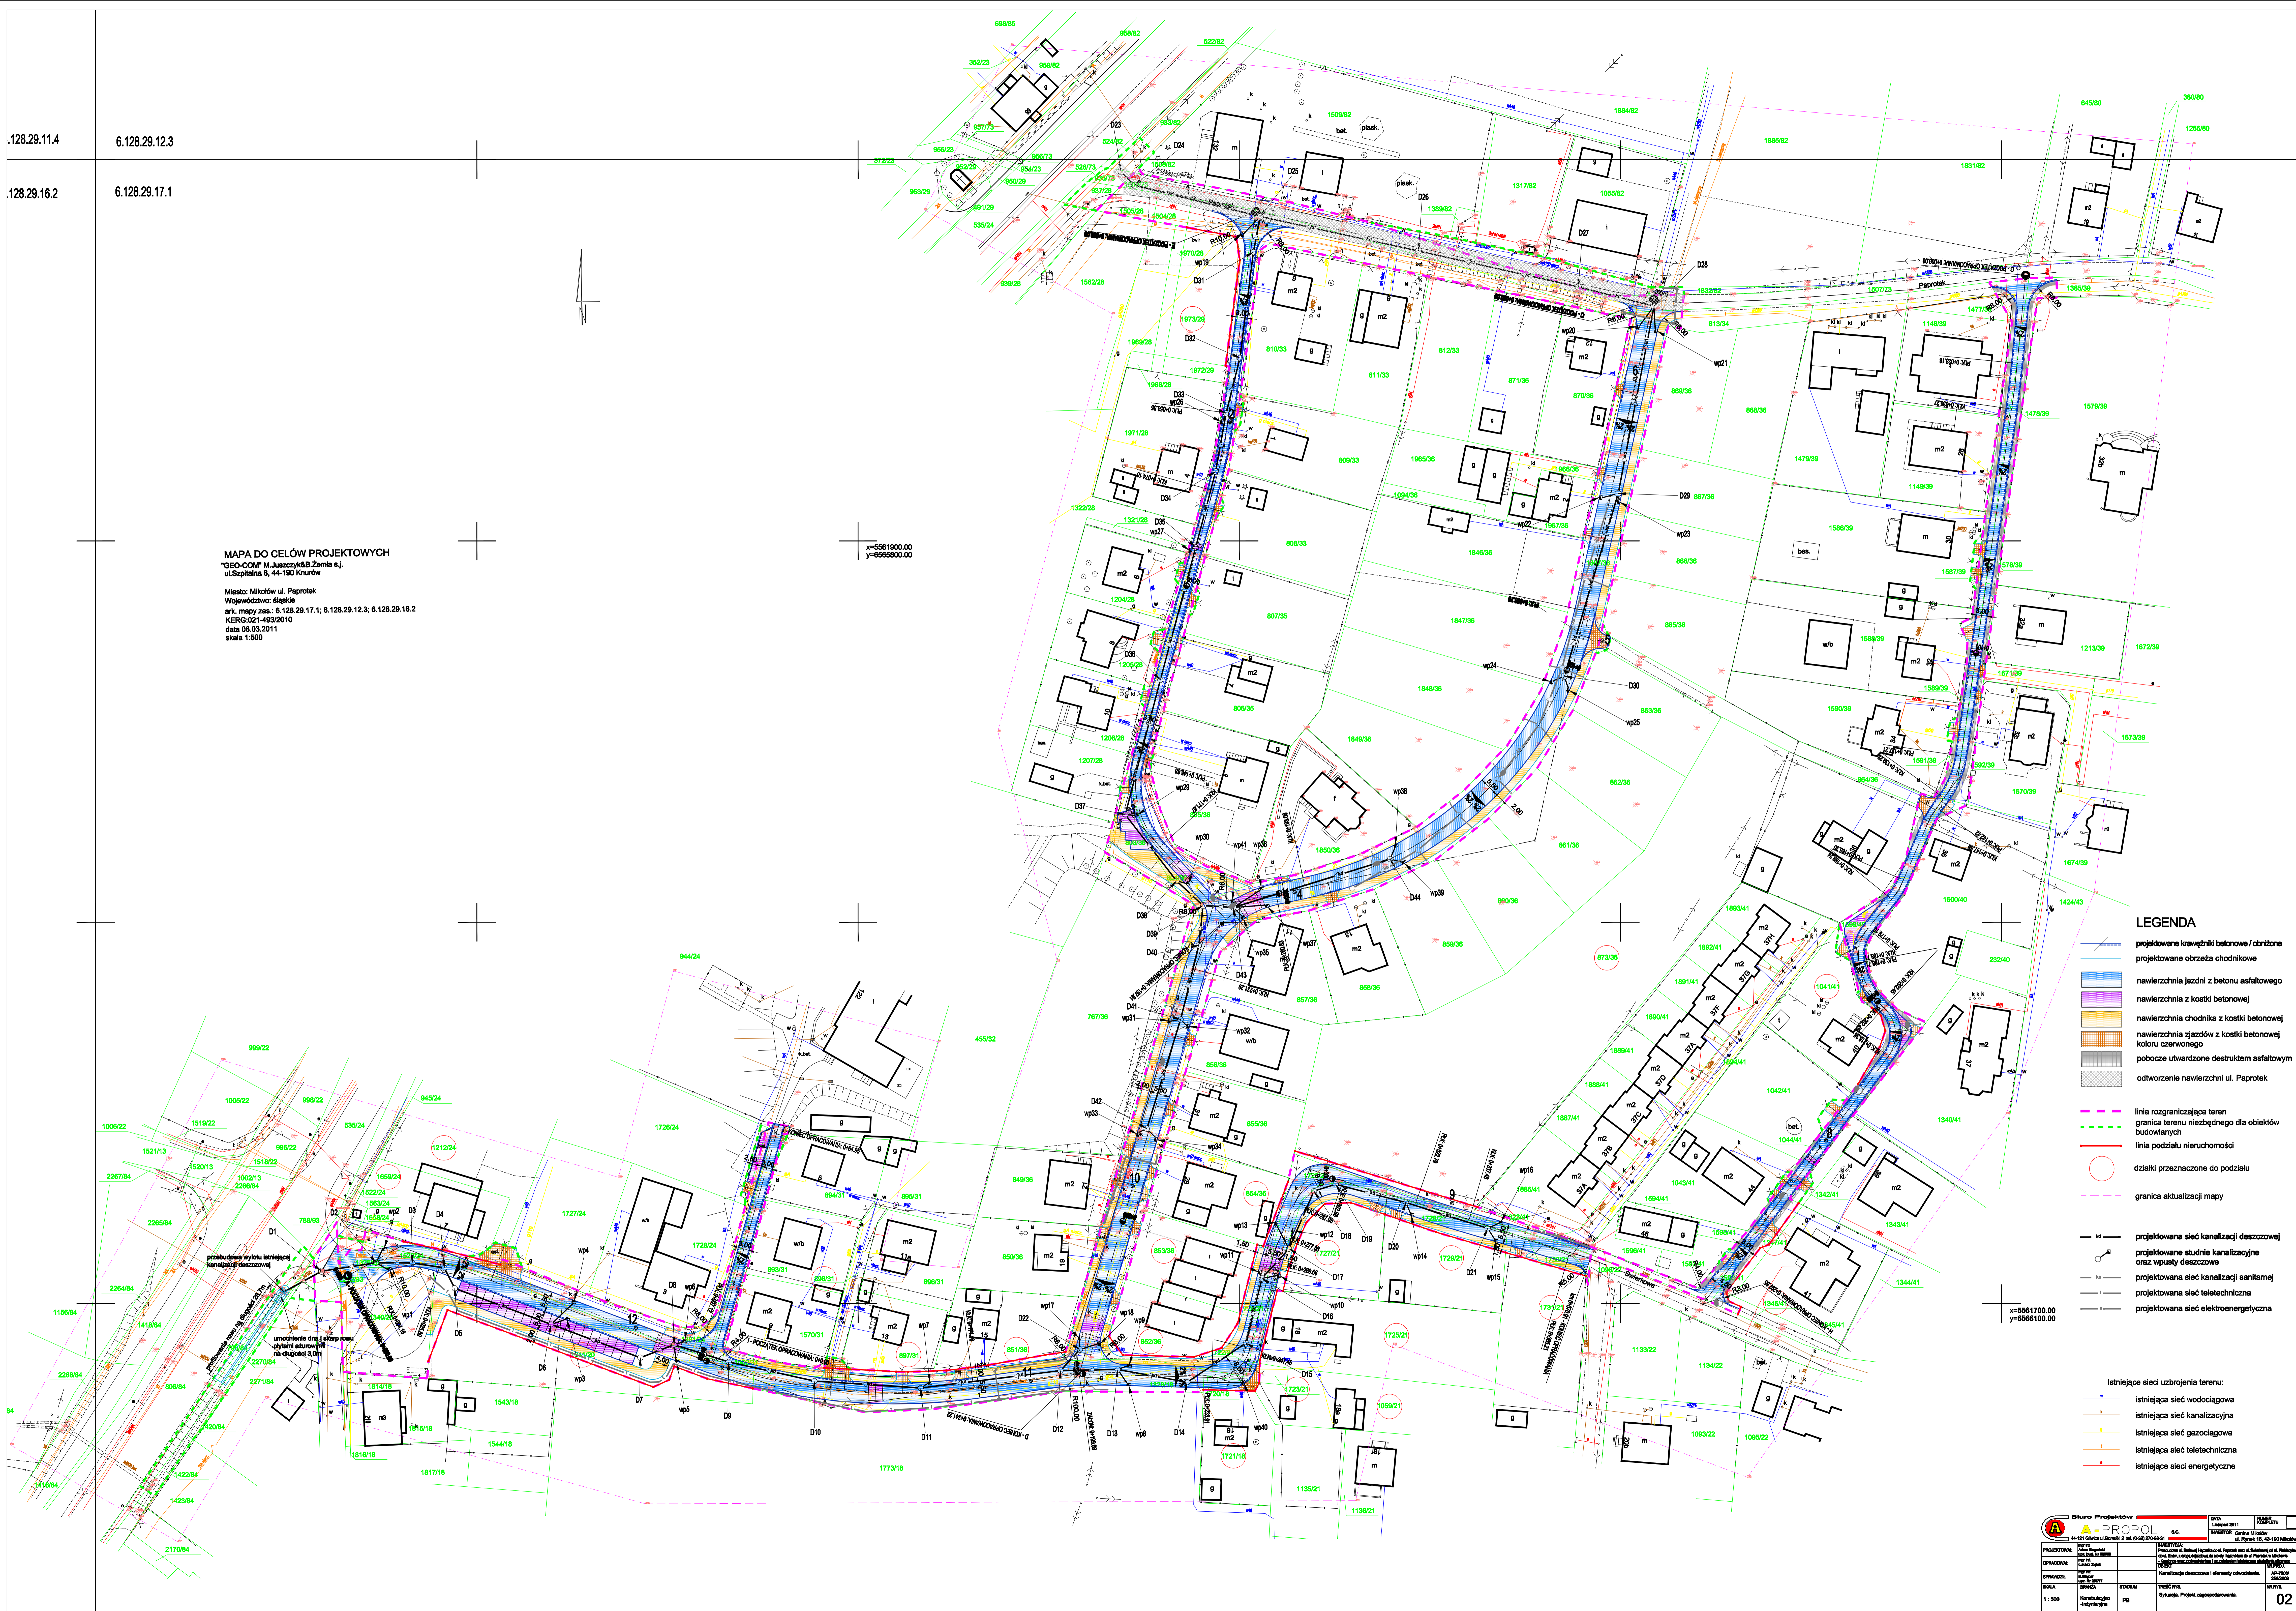

LEGENDA

- projektowane krawężniki betonowe / obrzeża
- projektowane obrzeża chodnikowe
- nawierzchnia jezdni z betonu asfaltowego
- nawierzchnia z kostki betonowej
- nawierzchnia chodnika z kostki betonowej
- nawierzchnia zjazdów z kostki betonowej
- kolory czerwone
- pobocze utwardzone destruktem asfaltowym
- otworzenie nawierzchni ul. Paprotek
- linia rozgraniczająca teren
- granica terenu niezabudowanego dla obiektów budowlanych
- linia podziału nieruchomości
- dzielnice przeznaczone do podziału
- granica aktualizacji mapy
- projektowana sieć kanalizacji deszczowej
- projektowane studnia kanalizacyjne oraz wpusty deszczowe
- projektowana sieć kanalizacji sanitarnej
- projektowana sieć teletechniczna
- projektowana sieć elektroenergetyczna
- Istniejące sieci uzbrojenia terenu:
- istniejąca sieć wodociągowa
- istniejąca sieć kanalizacyjna
- istniejąca sieć gazociągowa
- istniejąca sieć teletechniczna
- istniejące sieci energetyczne

Biurowo Projektowe		DATA		LITERATURA	
PROPOL S.C.		15.03.2011		Kartografia	
ul. Szpitalna 8, 44-190 Kruszwica		M. Juszczyk & B. Zarnie s.j.		ul. Szpitalna 8, 44-190 Kruszwica	
Projektant		Wykonawca		Zatwierdził	
M. Juszczyk & B. Zarnie s.j.		M. Juszczyk & B. Zarnie s.j.		M. Juszczyk & B. Zarnie s.j.	
Projekt		Wykonanie		Zatwierdził	
M. Juszczyk & B. Zarnie s.j.		M. Juszczyk & B. Zarnie s.j.		M. Juszczyk & B. Zarnie s.j.	
1:500		Kartografia		15.03.2011	
Sygn. Projekt zapobiegawczy		Sygn. Projekt zapobiegawczy		02	