

Mapa zasadnicza do celów projektowych
SKALA 1:500

Mapa powstała z przeskalowania mapy zasadniczej w skali 1:1000
województwo: śląskie


jednostka ewidencyjna: Mikołów 240802_1
obręb: Mikołów 240802_1.0029
karta mapy: 10

ulica: Rynek
KGRG: G5.6640.651/2014
sekcje: 6.129.29.01.1.3, 4

Legenda:

- zakres opracowania
- granica działek
- numer dz. ew.
- 2/9
- sieć energetyczna
- sieć gazowa
- sieć wodociągowa
- sieć kanalizacyjna
- sieć ciepłownicza

układ wysokościowy: Kronstadt
układ 2000 (6)

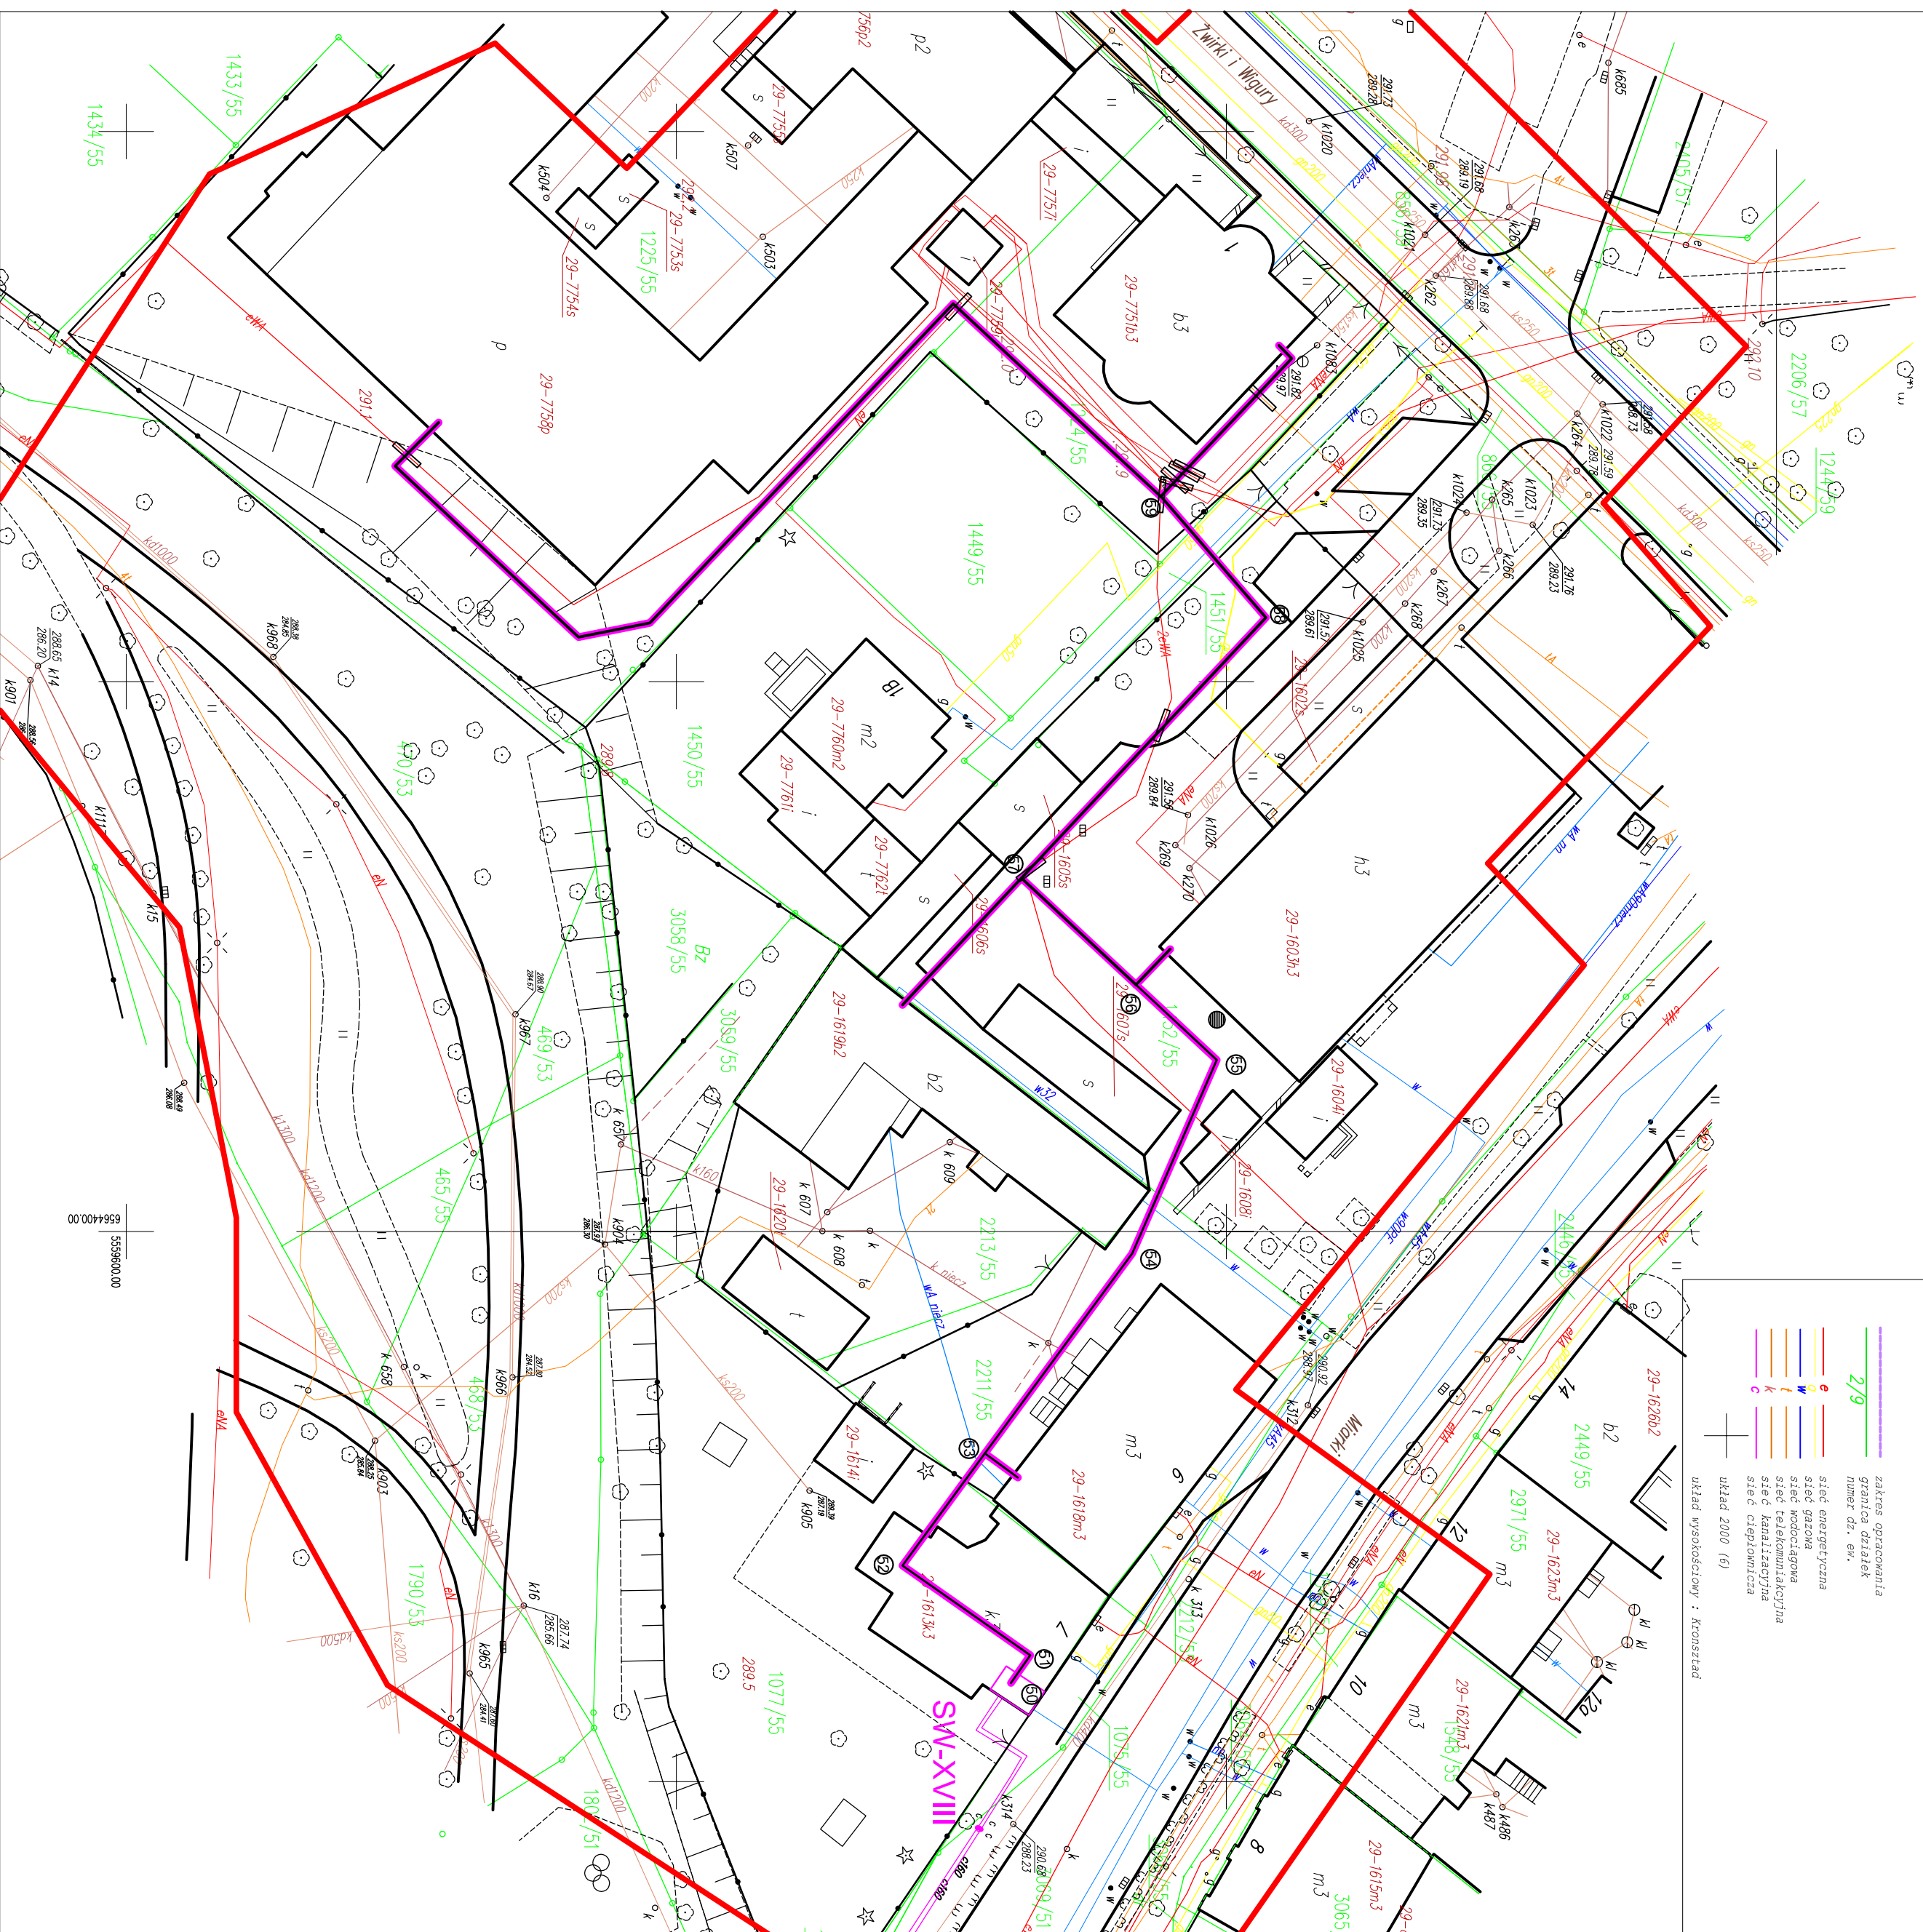

LEGENDA

UZBROJENIE PROJEKTOWANE

PROJEKTOWANA SIĘĆ CIEPŁOWNICZA NISKOPARAMETROWA

UZBROJENIE ISTNIEJĄCE

ISTN. / PROJ. WZ. ODRĘBNEJ DOKUMENTACJI

WĘZŁY CIEPŁOWNICZE

ISTNIEJĄCY CIEPŁOCIĄG

ISTNIEJĄCY WODOCIĄG

ISTNIEJĄCY GAZOCIĄG

ISTNIEJĄCA KANALIZACJA DESZCZOWA

ISTNIEJĄCY WPUST DESZCZOWY

ISTNIEJĄCY KABEL ENERGETYCZNY

ISTNIEJĄCY KABEL TELEFONICZNY

GRANICA I NUMER DZIAŁKI

ZAKRES OBRACOWANIA

Potwierdzam zgodność z mapą do celów projektowych

PROJEKTANT
BUDOWNICTWO
DORAZANIE
PROJEKTOWANIE

BWP sp. z o.o.
ul. Strzemińska 248
42-530 Dąbrowa Górnicza
tel. 032 260 17 19
tel. 032 135 701
tel. 031 134 897
email: projekty@bwp.pl

INWESTOR:
Zakład Inżynierii Miejskiej Sp. z o.o.
ul. Kolejowa 4
43-190 Mikołów

OBJEKT:
Budowa sieci ciepłowniczej niskoparametrowej wraz z przyłączami do kamienic znajdujących się w centrum Miasta Mikołowa

TYTUŁ: Projekt Budowlano - Wykonawczy	FAZA: PBW	SKALA: 1:500
NAZWA RYSUNKU: Projekt zagospodarowania terenu	DATA: 09-2014	BRANŻA: S
PROJEKTANT: mgr inż. K. ADAMCZYK	NR UPRAW: SK/2963/10	SEPCJANISKS: W03-KAN-GAZ-CO
TESPŁE PROJEKTOW: mgr inż. A. SOBÓCZYK		
SPRAWDZIE: mgr inż. L. ADAMCZYK	SK/2943/09	W03-KAN-GAZ-CO
NINIJSZY PROJEKT CHRONIONY JEST PRAWEM AUTORSKIM. RYSUNEK ANI ŻADEN JEJ FRAGMENT NIE MOGA BYĆ REPRODUKOWANE, POWIELANE LUB WYKORZYSTYWANE DO INNYCH CELÓW BEZ PISEMNEJ ZGODY PRACOWNI.		
	NR RYS: 02B	