

GEO-SERVIS

MAPA DO CELÓW PROJEKTOWYCH S+U+E+W
OPRACOWANA W POSTACI NUMERYCZNEJ

Objekt: Śmłowice, ul. Jesionowa
Skala: 1:500
Układ współrzędnych: 2000 strefa 6
Układ wysokości: Kransztadt 86

Arkusze mapy zasadniczej: 6.128.28.09.4.3, 6.128.28.09.4.4
wej.: śląskie
miasto: Mikołów
jedn. ewid.: 240802_1 M. Mikołów
obręb: 0005 GLP, 0036 Śmłowice

GEO.6640.1.1655.2020

Wykonawca: "GEO-SERVIS" Sp. z o.o. Katowice
ul. Pukowca 15, 40-847 Katowice

Stan aktualny na: 27.07.2020 r.

Geodeta uprawniony: mgr inż. Jerzy Kwaszczyk
numer uprawnień zawodowych 3219, z zakresu 1,2,4
Podpisano podpisem elektronicznym.

Nie wyklucza się istnienia w terenie innych, nie wykazanych na niniejszej mapie urządzeń podziemnych, które nie były zgłaszane do inwentaryzacji lub o których brak jest informacji z inwentaryzacji brzoźnych.

Niniejsza mapa może służyć do projektowania budynków usytuowanych w odległości większej niż 4 m od granicy działki.

Nie wykonywano badania ksiąg wieczystych, pod względem ustalenia obciążeń służebnościami gruntowymi.


Wykazane na niniejszej mapie granice nieruchomości nie zostały ustalone w terenie.

Legenda:


599/6	numery działek		
—	granice działek ewidencyjnych	—	projektowana sieć elektroenergetyczna
Ba	użytek gruntowy	—	projektowana sieć gazowa
---	granice użytków gruntowych	—	projektowana sieć kanalizacyjna
—	istniejąca sieć elektroenergetyczna	—	projektowana sieć telekomunikacyjna
—	istniejąca sieć gazowa	—	projektowana sieć wodociągowa
—	istniejąca sieć kanalizacyjna	—	
—	istniejąca sieć telekomunikacyjna	—	
—	istniejąca sieć wodociągowa	—	
—	zakres opracowania	—	

Linie Miejscowego Planu Zagospodarowania Przestrzennego
Uchwała Rady Miejskiej w Mikołowie
Nr XXXI/436/2004 z dnia 28.12.2004 r.

— linia rozgraniczająca tereny o różnym przeznaczeniu
— granica strefy ochronnej cmentarza

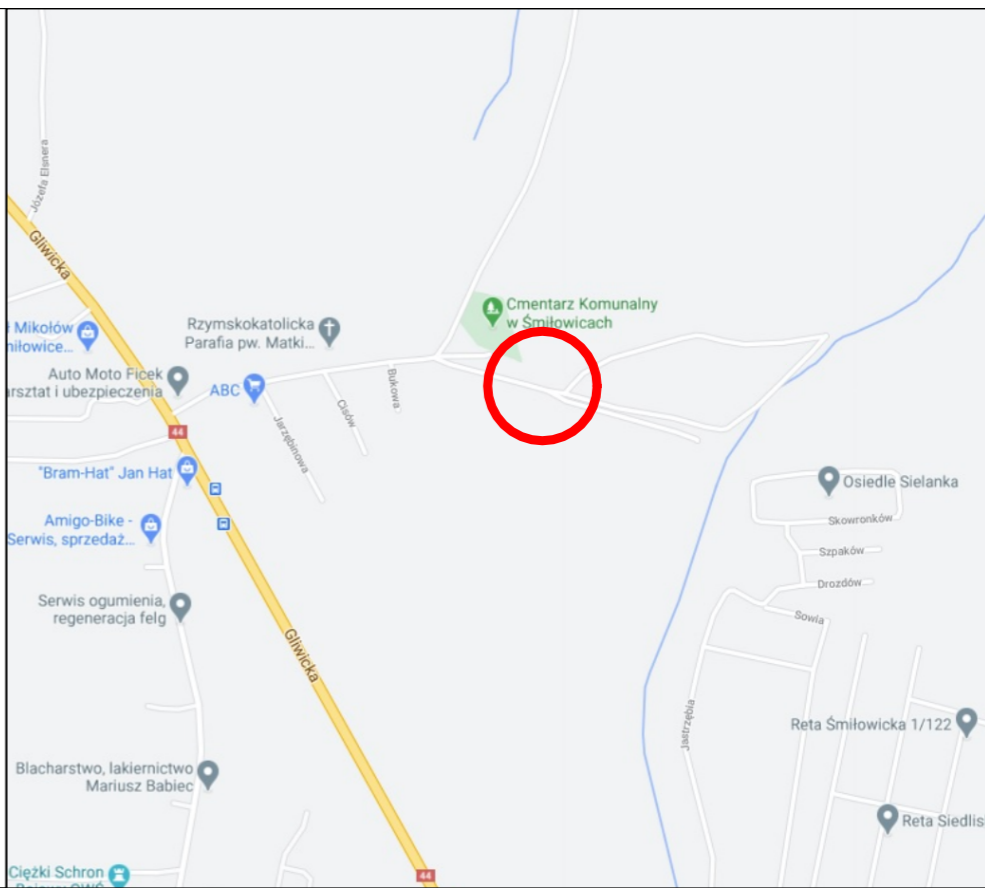

Na podstawie rozporządzenia Ministra Infrastruktury i Rozwoju w sprawie szczegółowego zakresu i formy projektu budowlanego niniejszym poświadczam, że projekt zagospodarowania terenu został sporządzony na kopii mapy do celów projektowych zgodnej z oryginałem o identyfikacji ewidencyjnym materiału zasobu operatu technicznego nr GEO.6640.1.1655.2020

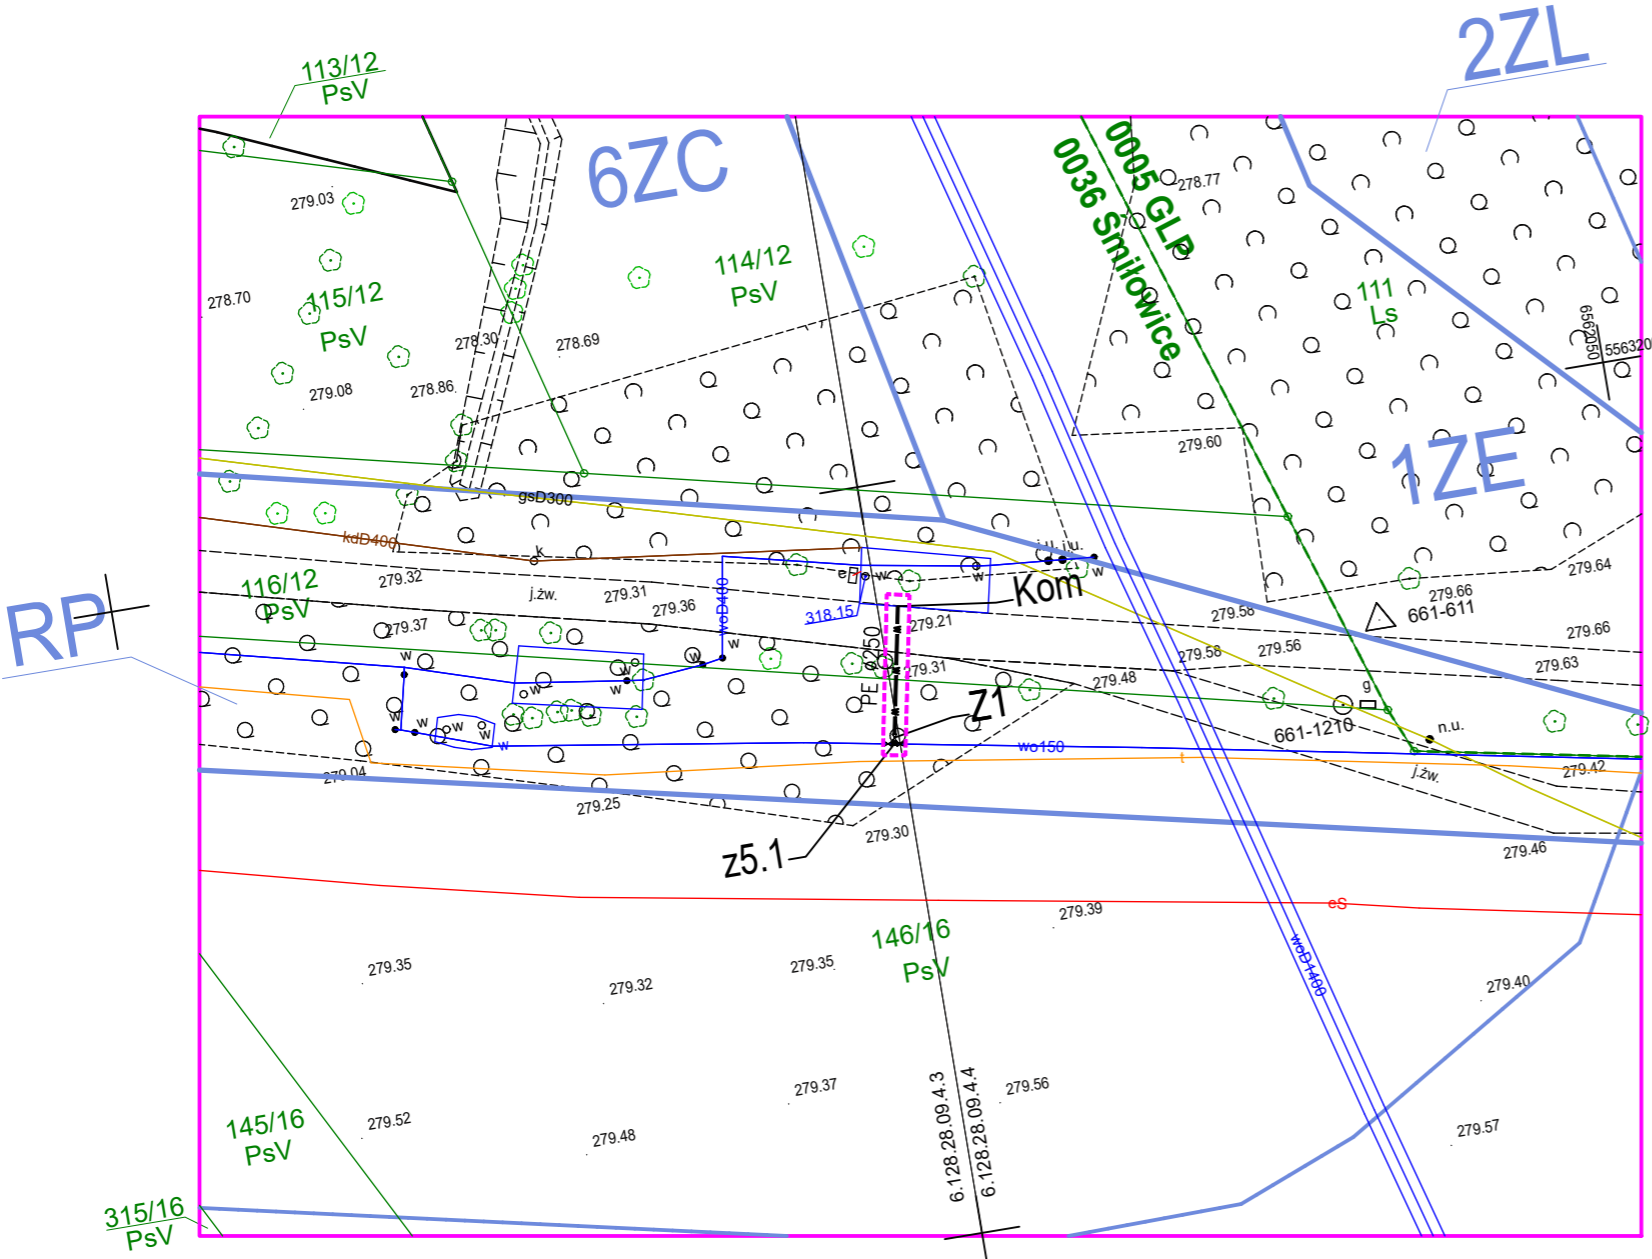

**LEGENDA
SIECI ISTNIEJĄCE**

- sieć wodociągowa
- sieć kanalizacyjna
- sieć energetyczna
- sieć teletechniczna
- sieć gazowa
- granica działki

SIECI I OBIEKTY PROJEKTOWANE

- sieć wodociągowa PE100 SDR11 RC Dn250
- zakres inwestycji, zakres oddziaływania przedsięwzięcia

<p>Osiedle Sielanka II-Inwestycje CL S.A. ul. Sokolska 78-80; 40-087 Katowice www.osiedlesielanka.pl NIP: 634 27 37 043 REGON: 241480890</p>		Nazwa projektu: Rozbudowa sieci wodociągowej Dn150 w ul. Jesionowej w Mikołowie, dz. 116/12, 146/16	
		Inwestor: II-Inwestycje CL S.A. ul. Sokolska 78-80 40-087 Katowice	
Branża: Instalacyjna	Temat lub obiekt: Rozbudowa sieci wodociągowej Dn150 w ul. Jesionowej		Numer rysunku: SZ-01
Stadium: Projekt budowlany	Tytuł rysunku: Plan sytuacyjny sieci wodociągowej Dn250		Rewizja: ---
			Skala: 1:500
Projektował:	mgr inż. Marcin Szumiec	Numer uprawnień:	4053/11
Opracował:	mgr inż. Marcin Szumiec	Podpis:	
Sprawił:	mgr inż. Tomasz Wyciszczak	Data:	Wrzesień 2020
		Numer projektu:	00102