



Mikołów, dnia 26. 09. 2019

MNI.6853.65.2019.JG

L.dz. - 65- 2379/2019

PWN INŻ.  
ul. Lipowa 6/3  
44-100 Gliwice

Na podstawie art. 11 ustawy z dnia 21 sierpnia 1997 roku o gospodarce nieruchomościami (t.j. Dz. U. z 2018 r. poz. 2204 z późn. zm.) po rozpatrzeniu wniosku dotyczącego udzielenia zezwolenia na wejście w teren na nieruchomość nr 1286/146 stanowiącą własność Skarbu Państwa

**Starosta Mikołowski**  
wykonujący zadania z zakresu administracji rządowej

### zezwała

na wejście na nieruchomość położoną w Mikołowie Mokrem przy ul. Podgórnej, opisaną w operacie ewidencji gruntów jako działka o nr: 1286/146.

Zezwolenie wydaje się w związku z planowanym zadaniem inwestycyjnym p.n.: „Opracowanie dokumentacji projektowo – kosztorysowej dla przebudowywanej sieci wodociągowej wraz z odejściami, odgałęzieniami do budynków i odtworzeniem nawierzchni obejmującej rejon ul. Podgórnej w Mikołowie, wraz z uzyskaniem ostatecznej decyzji pozwolenia na budowę oraz sprawowaniem nadzoru inwestorskiego”- w celu przystąpienia do realizacji projektu oraz do wykonania przedmiotowej inwestycji zgodnie z projektem.

W przypadku przejścia projektowaną siecią przez tereny niebędące własnością Skarbu Państwa, Powiatu Mikołowskiego należy uzyskać pisemną zgodę od ich właścicieli na wykonanie robót.

Biorąc pod uwagę charakter udzielonej zgody, Skarb Państwa nie odpowiada za bezpieczeństwo, stan techniczny działki drogowej (dz. nr 1286/146) oraz ewentualne szkody na osobach lub mieniu powstałe w trakcie i po wykonaniu niezbędnych robót budowlanych.

Zgoda na wejście w teren jest zgodą o charakterze cywilno - prawnym.

W przypadku uzyskania przez Gminę Mikołów decyzji Wojewody Śląskiego o nabyciu przedmiotowej nieruchomości z mocy prawa koniecznym będzie uzyskanie zgody na dalsze użytkowanie przez nowego właściciela.

Inwestorem jest Zakład Inżynierii Miejskiej w Mikołowie.

Zgodnie z art. 2 ust. 1 pkt 1 ustawy  
o opłacie skarbowej z dn. 16.11.2006 r.  
(Dz.U. z 2006 r., Nr 225, poz. 1635  
z późn. zm.)  
nie uiszczona opłaty skarbowej.

**INSPEKTOR**


  
inż. Janusz Granek

z up. Starosty

dr Grażyna Barnes  
Naczelnik Wydziału Gospodarki Mieniem  
i Zamówień Publicznych

Otrzymują:

1. Adresat;
2. MNI a/a

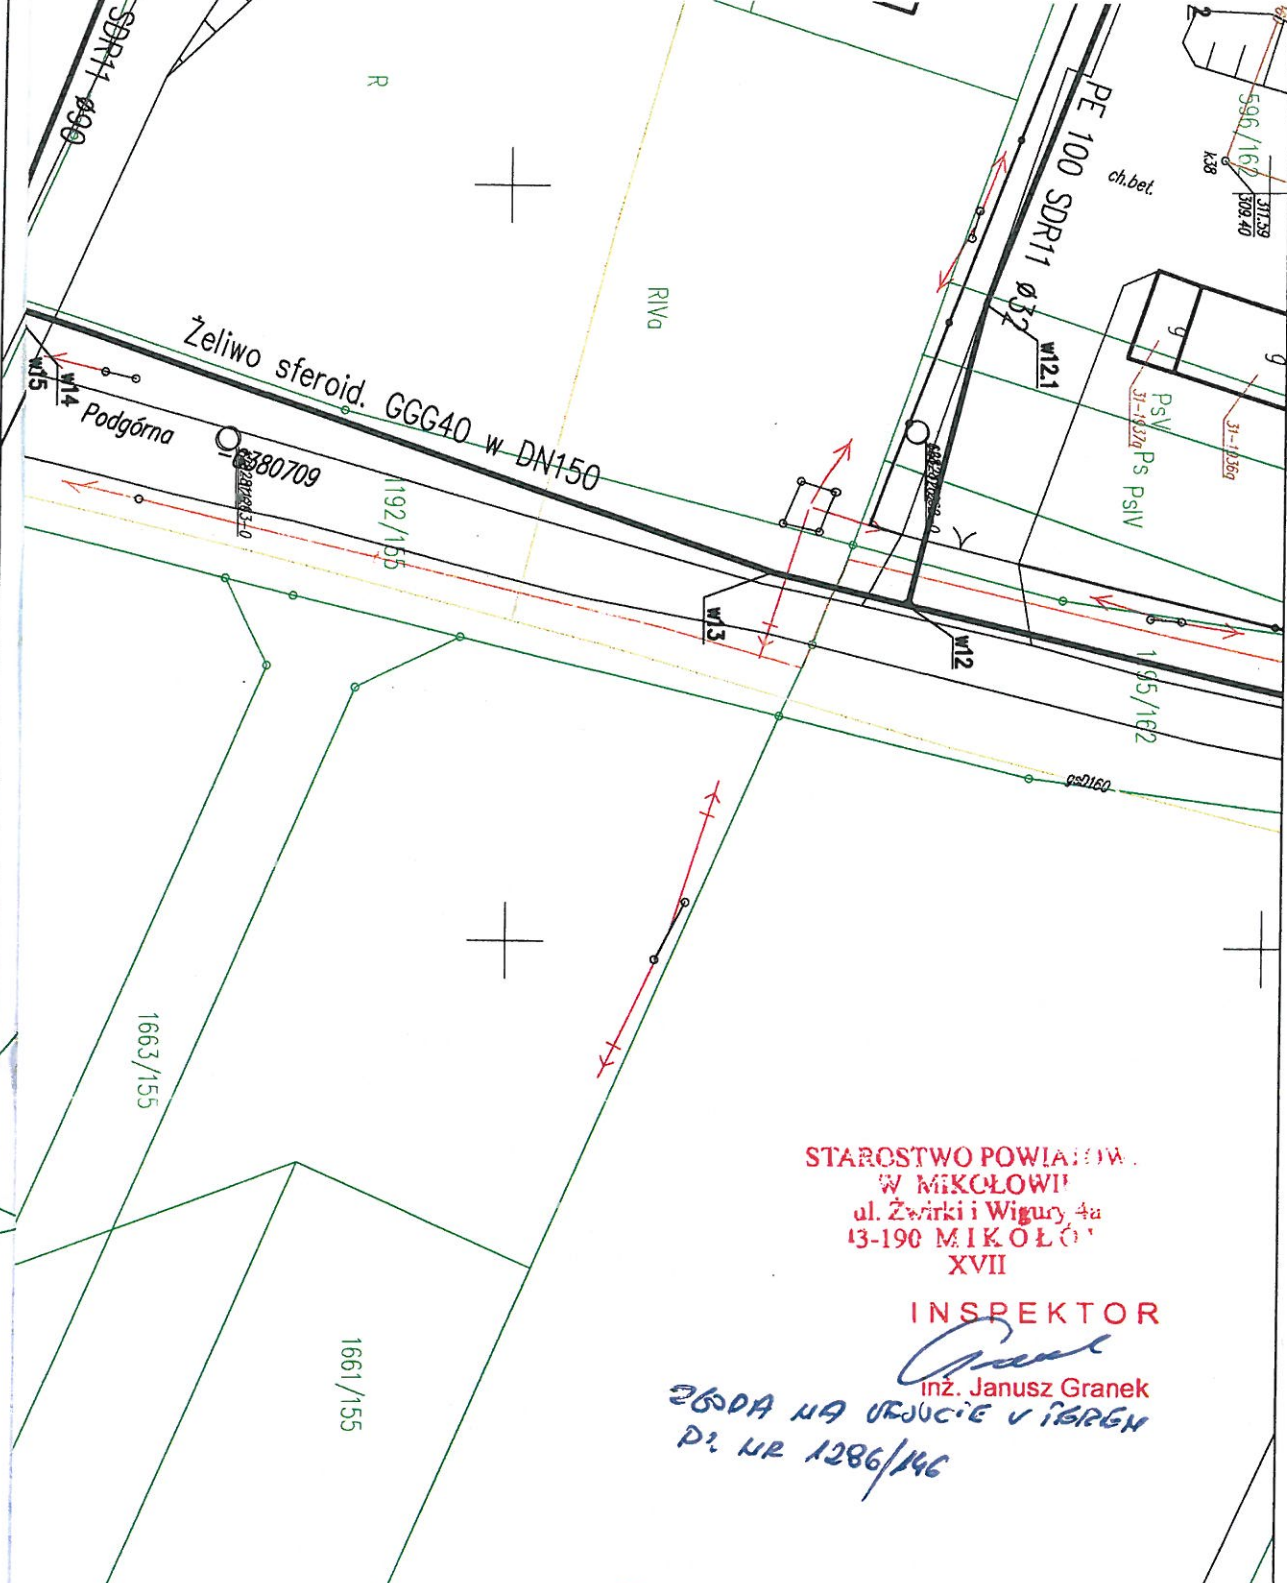

STAROSTWO POWIATOWE  
W MIKOŁOWIE  
ul. Żwirki i Wigury 4a  
43-190 MIKOŁÓW  
XVII

INSPEKTOR

*Janusz Granek*  
inż. Janusz Granek  
ZADANIE NA URZUCIE W IBERGEM  
Dz. NR 1286/146

otwartego  
ciągu

Biuro projektów ul. Lipowa 6/3, 44-100 Gliwice e-mail: biuro.pwninz@gmail.com tel. +48 883 205 800 Projektowanie Wykonanie Nadzór tel. +48 537 466 562		Inwestor <b>Zakład Inżynierii Miejskiej Sp. z o.o.</b> ul. Kolejowa 4 43-190 Mikołów		
Obiekt: Budowa sieci wodociągowej wraz z przyłączami w rejonie ul. Podgórnej w Mikołowie		Rodz. opr. PROJEKT BUDOWLANY		
Treść: <b>PLAN ZAGOSPODAROWANIA TERENU</b>			Branża: SIECI SANITARNE	
Zespół proj.:	Imię i nazwisko	Nr upraw.	Podpis	Skala: 1:500
Projektant:	mgr inż. Bartłomiej MAOR	SLK/2699/PWOS/09	<i>[Signature]</i>	Data: 03.2019
Asystent:	-	-	-	Nr projektu: -
Sprawdzający:	mgr inż. Sebastian KUREK	SLK/4951/PWOS/13	<i>[Signature]</i>	Nr rysunku: -
Koordynator Projektu:	-	-	-	W-01a