

PROJEKT BUDOWLANO-WYKONAWCZY

Inwestycja: Budowa sieci wodociągowej w rejonie ul. Górnośląskiej
w Mikołowie.

Jednostka ewidencyjna: Mikołów

Obręb ewidencyjny: 0036

Działka nr: 462/94, 177/46, 49, 182/88, 143/88, 144/88

STAROSTA MIKOŁOWSKI
43-190 Mikołów, ul. Żwirki i Wigury 4a
ZGŁOSZENIE ZAREJESTROWANO

pod nr AB.6743.1.88.2020B
Przyjęto bez sprzeciwu w dniu 10.07.2020
Zgodnie z art. 30 ust. 5 Prawa Budowlanego

Inwestor: Zakład Inżynierii Miejskiej Sp. z o.o.
ul. Kolejowa 4
43-190 Mikołów

Zaprojektował: Zakład Inżynierii Miejskiej Sp. z o.o.
ul. Kolejowa 4
43-190 Mikołów

z up. Starosty
mgr inż. arch. Monika Piórecka-Karolak
Naczelnik
Wydziału Administracji
Aferi...
Rudow...
Panci

Projektant: mgr inż. Michał Majnusz
*specjalność: instalacyjna w zakresie sieci,
instalacji i urządzeń: wodociągowych
i kanalizacyjnych, ciepłych, wentylacyjnych
i gazowych.*
upr.bud. nr 461/02, nr ewid. SLK/IS/8970/03

mgr inż. MICHAŁ MAJNUSZ
UPRAWNIENIA BUDOWLANE DO PROJEKTOWANIA
I KIEROWANIA ROBOTAMI BUDOWLANymi
BEZ OGRANICZEŃ W SPECJALNOŚCI
INSTALACyjNEJ W ZAKRESIE SIECI INSTALACyj
I URZĄDZEŃ WODOCiĄGOWYCH I KANALIZACyjNYCH,
CIEPŁYCH I GAZOWYCH...
nr ewid. 461/02

Mikołów, kwiecień 2020 r.

SPIS ZAWARTOŚCI PROJEKTU

I. CZĘŚĆ OPISOWA

A. Opis techniczny

1. Zakres projektu.
2. Podstawa opracowania.
Informacja dot. ochrony konserwatorskiej.
3. Wodociąg.
Opis istniejącego zagospodarowania terenu.
Rozwiązania projektowe.
4. Skrzyżowania i kolizje.
5. Płukanie i dezynfekcja wodociągu.
6. Warunki górnicze.
7. Obszar oddziaływania obiektu budowlanego.
Uwagi.

B. Załączniki formalne

Oświadczenie projektanta.
Decyzja o przyznaniu uprawnień budowlanych.
Zaświadczenie o przynależności do PINB.
Wykaz stron.
Decyzja, pisma, umowy do dokumentacji projektowej.
Protokół Narady Koordynacyjnej.

II. CZĘŚĆ RYSUNKOWA

WYSZCZEGÓLNIENIE	SKALA	NUMER RYSUNKU
Orientacja	-	1
Plan zagospodarowania terenu	1:500	2

I. CZĘŚĆ OPISOWA

A. OPIS TECHNICZNY

1. Zakres projektu.

Tematem niniejszego opracowania jest projekt budowy sieci wodociągowej w rejonie ul. Górnośląskiej w Mikołowie.

2. Podstawa opracowania.

- plan sytuacyjno-wysokościowy;
- wizja i pomiary w terenie;
- katalog sprzętu i armatury;
- uzgodnienia z właścicielami gruntów;
- obowiązujące normy i przepisy.

Inwestycja realizowana jest na obszarze objętym miejscowym planem zagospodarowania przestrzennego – Uchwała Rady Miejskiej Mikołowa nr XXV/351/2004 z dnia 31.08.2004r. w sprawie uchwalenia miejscowego planu zagospodarowania przestrzennego fragmentu miasta Mikołowa.

Obszar na którym planowana jest inwestycja pn. *Budowa sieci wodociągowej w rejonie ul. Górnośląskiej w Mikołowie*, zgodnie z pismem Wojewódzkiego Urzędu Ochrony Zabytków w Katowicach, nie znajduje się w ścisłej ochronie konserwatorskiej oraz nie zlokalizowano stanowisk archeologicznych.

3. Wodociąg.

Warunki geotechniczne

Teren objęty projektem charakteryzuje się występowaniem prostych warunków gruntowych. Projektowany teren zalicza się do pierwszej kategorii geotechnicznej.

Opis istniejącego zagospodarowania terenu

Teren zamierzenia inwestycyjnego zlokalizowany jest pomiędzy ul. Górnośląską a ul. Gliwicką wraz z przejściem pod drogą gminną ul. Górnośląską w Mikołowie.

Zgodnie z miejscowym planem zagospodarowania przestrzennego na obszarze opracowania występują tereny mieszkaniowo-usługowe o niskiej intensywności zabudowy (MNU). Na terenie objętym opracowaniem mamy do czynienia z zielenią przydrożną oraz przydomową (na posesjach prywatnych). Na terenie posesji prywatnych dominuje zieleń urządzona o charakterze ogrodów (przedogrodów) przydomowych.

Istniejące uzbrojenie terenu to sieć wodociągowa PVC DN110mm oraz Stal DN300mm, kanalizacja sanitarna i deszczowa, sieć gazowa, sieć teletechniczna i elektroenergetyczna.

Rozwiązania projektowe

Projektowana sieć wodociągowa prowadzona będzie od włączenia w ul. Górnośląskiej w istniejącą sieć wodociągową PVC DN 110mm prostopadle do tej drogi, a następnie sieć wodociągowa będzie przebiegać po działkach prywatnych. Trasę sieci przedstawiono na załączonym planie zagospodarowania terenu w skali 1:500.

Przed przystąpieniem do robót ziemnych uprawniony geodeta wytyczy trasę przebiegu sieci wodociągowej. Przejście pod drogą ul. Górnośląską zostanie wykonane bezwykopowo metodą przewiertu w rurze ochronnej, prostopadle do drogi.

Natomiast rurociąg w działkach prywatnych prowadzony będzie w wykopach wąsko przestrzennych. Roboty będą wykonywane mechanicznie, za wyjątkiem rejonu skrzyżowań z istniejącym uzbrojeniem, gdzie roboty należy prowadzić wyłącznie sposobem ręcznym pod nadzorem gestorów sieci. Rury należy układać w odwodnionym wykopie na zagęszczonej podsypce piaskowej o grubości 20 cm oraz w obsypce piaskowej o wysokości 30 cm ponad górną krawędź rury przewodowej. Wykop zasypywać warstwowo gruntem rodzimym pozbawionym kamieni, zagęszczając każdą warstwę, natomiast węzły wodociągowe należy obsypywać piaskiem.

Wodociąg projektuje się z rur PE SDR11 DN 63x5.8 mm o łącznej długości ok. 102 m, PE SDR11 DN 40x3.7 mm o łącznej długości ok. 10 m oraz PE SDR11 DN 32x3 mm o łącznej długości ok. 6 m. Rurociąg zabudowany zostanie na głębokości ok. 1,40 m do wierzchu rury.

Odcinek sieci od węzła W1 do węzła W4 projektuje się z rur PE SDR11 DN 63mm.

Włączenie do wodociągu PVC DN 110 mm (węzeł **W1**) zlokalizowano w jezdni asfaltowej w ul. Górnośląskiej. Włączenie nowej sieci należy wykonać poprzez zastosowanie opaski do nawiercania rur PVC z odejściem na gwint wewnętrzny 2". Dalej do opaski należy zabudować kombinacyjną zasuwę do nawiercania ISO 2" – 1 1/2" oraz złączka przyłączeniową na rurę PE DN 63mm (zasuwa z obudową teleskopową i skrzynką uliczną).

W węźle **W2** projektuje się komorę przewiertową, z którego zostanie wykonany przewiert pod drogą ul. Górnośląską w kierunku węzła **W1**. Po wykonaniu przewiertu należy w węźle **W2** połączyć projektowaną sieć wodociągową PE DN63mm za pomocą kolana 90° ze złączami ISO.

Na odcinku sieci wodociągowej DN63mm od węzła **W3** do **W4** wszelkie znaczne zmiany kierunków projektuje się poprzez zastosowanie kolan ze złączami ISO.

Na nowoprojektowanym odcinku sieci wodociągowej przewidziano do wymiany istniejące stalowe przyłącza wodociągowe, w zakresie od sieci wodociągowej do zestawu wodomierzowego znajdującego się wewnątrz budynku. Zestaw wodomierzowy należy zabudować na konsoli max 1 m od wejścia do budynku zaraz za pierwszą ścianą na wysokości od 0,5 do 1m od posadzki. W zestawie wodomierzowym należy wymienić zawory odcinające za i przed wodomierzem. Wykonanie przyłączy odbędzie się częściowo metodą bezwykopową – przewiertem, w celu zminimalizowania ingerencji w zagospodarowanie terenów prywatnych (przydomowych ogrodów).

Nowe przyłącza wodociągowe w węzłach **W3** i **W4** projektuje się z rur **PE SDR11 DN 32 mm - DN 40**. Wykonanie przyłączy odbędzie się częściowo metodą bezwykopową - przewiertem, w celu zminimalizowania ingerencji w zagospodarowanie terenów prywatnych (przydomowych ogrodów). Włączenie przyłącza w węzle **W3** i **W4** do zaprojektowanego wodociągu PE DN 63mm należy wykonać za pomocą opaski do nawiercania z gwintem wewnętrznym na 2". Na odgałęzieniu zabudować zasuwę kombinacyjną do nawiercania ISO z gwintem zewnętrznym 2" z obudową teleskopową i skrzynką uliczną. W węźle **HP** projektuje się hydrant ogrodowy z odwodnieniem DN50mm z odejściem montażowym ISO DN63mm. Przedmiotowy hydrant należy uzbroić w skrzynkę żeliwną na płycie odciążającej z tworzywa sztucznego.

Armaturę, węzły oraz załamania na sieci wodociągowej należy zabezpieczyć przed przesunięciem poprzez zabudowę betonowych murów oporowych.

Nieczynną sieć wodociągową (wyłączoną z eksploatacji) należy trwale odciąć i zaślepić.

Na wysokości 30 cm nad wodociągiem ułożyć taśmę informacyjną w kolorze niebieskim z wkładką metalową, którą należy połączyć z istniejącą taśmą. Przed zasypaniem wodociąg poddać próbie szczelności zgodnie z normą PN-B-10725. Dla sprawdzenia szczelności rur, przede wszystkim w miejscach łączenia, należy przeprowadzić próbę ciśnieniowo – hydrauliczną na ciśnienie nie niższe niż 1 MPa w obecności przedstawiciela eksploatatora.

Po wykonanych robotach budowlanych teren działek prywatnych doprowadzić do stanu pierwotnego, natomiast odtworzenie nawierzchni drogowej, wszystkich elementów pasa drogowego oraz poboczy ul. Górnośląskiej wykonać zgodnie z wymaganiami i wytycznymi Zarządcy – Decyzja Burmistrza Mikołowa z dnia 16.03.2020r. znak BGK3.7230.3.141.2020.

4. Skrzyżowania i kolizje.

W miejscu skrzyżowań z istniejącymi przewodami gazowymi zastosować rury ochronne stalowe lub z PEHD o średnicy większej o jedną dymensję od przewodowej rury gazowej. W miejscach skrzyżowania wodociągu z istniejącą siecią kanalizacyjną, przy odległościach pionowych mniejszych niż 10 cm zastosować rurę ochronną na wodociągu. Natomiast w miejscu skrzyżowań z istniejącymi przewodami elektroenergetycznymi i teletechnicznymi zastosować na kablu rurę dwudzielną typu Arot, dł. min 1,5 m.

5. Płukanie i dezynfekcja wodociągu.

Po uznaniu wodociągu za szczelny rurociąg należy poddać płukaniu wodą wodociągową. Prędkość przepływu wody w przewodzie powinna umożliwić usunięcie wszystkich zanieczyszczeń mechanicznych występujących w przewodzie. Po płukaniu należy wykonać dezynfekcję przewodu roztworem podchlorynu sodu w czasie 48 h w następujących proporcjach: 1 litr podchlorynu sodu na 500 litrów wody. Po przepłukaniu przewodu należy pobrać próby wody oraz zlecić analizę fizyko-chemiczną i bakteriologiczną pobranej wody do laboratorium posiadającego akredytację lub wdrożony system jakości. Pobrana woda musi odpowiadać warunkom określonym w Rozporządzeniu Ministra Zdrowia z dnia 29.03.2007r. (Dz. U. Nr 61, poz.417, 2007r. z późniejszymi zmianami) w sprawie wymagań dotyczących jakości wody przeznaczonej do spożycia przez ludzi.

Całość robót wykonać zgodnie z obowiązującymi normami i przepisami BHP. Po uzyskaniu pozytywnych wyników próby szczelności rurociągu, należy zlecić uprawnionemu geodecie dokonanie inwentaryzacji powykonawczej wybudowanej sieci wodociągowej.

6. Warunki górnicze

Zgodnie z pismem Polskiej Grupy Górniczej Oddział KWK Ruda (pismo nr 72/TMG-H/MGM-H/MaPy/5377/20 z dnia 27.02.2020r.) na terenie projektowanej sieci wodociągowej prognozuje się występowanie pierwszej kategorii terenu górniczego.

Materiały stosowane do budowy sieci wodociągowej (zgodnie z załącznikiem nr 5 do Regulaminu Zakładu Inżynierii Miejskiej Sp. z o.o. z dnia 13.06.2019r.) mają zawierać pozytywną opinię GIG o dopuszczeniu do układania na terenach objętych działaniem szkód górniczych.

7. Obszar oddziaływania obiektu budowlanego.

W związku z tym, że nie ma jednoznacznie określonych przepisów prawa, ustaw i rozporządzeń, w oparciu o które należy dokonać określenia obszaru oddziaływania obiektu jakim jest sieć wodociągowa, przy jego wyznaczeniu kierowano się wewnętrznymi przepisami gestorów sieci określającymi minimalne odległości pomiędzy poszczególnymi sieciami jak i innymi obiektami budowlanymi oraz doświadczeniem i wiedzą techniczną.

W związku z powyższym wyznaczono pas 1,5 m osiowo od projektowanej sieci wodociągowej jako obszar oddziaływania obiektu.

Obszar oddziaływania projektowanej sieci wodociągowej mieści się w całości na działkach, na których została zaprojektowana.

Uwagi:

- Przed przystąpieniem do robót ziemnych, z uwagi na występowanie kolizji projektowanej sieci wodociągowej z istniejącym uzbrojeniem terenu tj. siecią wodociągową, siecią gazową, siecią kanalizacyjną, siecią teletechniczną, siecią elektroenergetyczną należy dokonać przekopy kontrolne na trasie projektowanego rurociągu, celem wyznaczenia miejsc zbliżeń do istniejącego uzbrojenia oraz dokonania weryfikacji rzędnych posadowienia ww. sieci.

- Przystąpienie do robót zgłosić u właścicieli uzbrojenia.
- Prace prowadzić pod nadzorem właścicieli innych urządzeń.
- Przed zasypaniem wykopów wykonać inwentaryzację geodezyjną wykonanego uzbrojenia.
- Nad całością inwestycji zlecony zostanie nadzór Inspektora Nadzoru.

mgr inż. MICHAŁ MAJNUSZ
UPRAWNIENIA BUDOWLANE DO PROJEKTOWANIA
I KIEROWANIA PRACOTAMI BUDOWLANYMI
BEZ PRZEMIAN W SPECJALNOŚCI
INSTALACJI KONEKCYJNO-PRZEWODNIKOWYCH I INSTALACJI
URZĄDZEN WYKŁADZAJĄCYCH I KANALIZACYJNYCH,
CIEPŁYCH WENTYLACYJNYCH I GAZOWYCH
nr ewid. 461/02

B. ZAŁĄCZNIKI FORMALNE

Michał Majnusz
nr ewid. 461/02
SLK/IS/8970/03

OŚWIADCZENIE

Zgodnie z art. 20 ust. 4 Ustawy z dnia 7 lipca 1994r. Prawo budowlane (Dz. U. z 2016r. poz. 290 z dnia 08.03.2016r.) niniejszym oświadczam, że projekt dot. *Budowy sieci wodociągowej w rejonie ul. Górnośląskiej w Mikołowie*, sporządzony w kwietniu 2020 r. został wykonany zgodnie z obowiązującymi przepisami techniczno – budowlanymi, obowiązującymi normami i wytycznymi oraz zgodnie z zasadami sztuki budowlanej. Projekt jest kompletny z punktu widzenia celu, któremu ma służyć.

mgr inż. MICHAŁ MAJNUSZ
UPRAWNIENIA BUDOWLANE DO PROJEKTOWANIA
I KIEROWANIA ROBOTAMI BUDOWLANymi
BEZ OGROŻEN W SPECJALNOŚCI
INSTALACyj W ZAKRESIE SIECI INSTALACJI
I URZĄDZEŃ WODOWNYCH, KANALIZACYJNYCH
CIEPLNYCH, Ciepłotłocznicy i GAZOWYCH
nr ewid. 461/02



WOJEWODA ŚLĄSKI

Katowice, 9 grudnia 2002 r.
RR-AG.VII/ZO/7131-2/461/02

DECYZJA NR 461/02

Na podstawie art.13 i 14 ustawy z dnia 7 lipca 1994 r. Prawo budowlane (tekst jednolity Dz.U.Nr 106 z 2000 r. poz.1126), i § 9 ust.1 rozporządzenia M.G.P.iB. z dnia 30.12.1994 r. w sprawie samodzielnych funkcji technicznych w budownictwie (Dz.U.Nr 8, poz.38 z 1995 r.), w związku z art.104 § 1 i 2 Kpa (tekst jednolity Dz.U.Nr 98 z 2000 r. poz.1071), po rozpatrzeniu wniosku Pana Michała Majnusz na podstawie dokumentów stwierdzających wymagane wykształcenie oraz praktykę zawodową oraz na podstawie pozytywnej oceny z egzaminu na uprawnienia budowlane złożonego przed Komisją egzaminacyjną powołaną Zarządzeniem Nr 160/99 z 19 sierpnia 1999 r. stwierdza się, że:

Pan mgr inż. Michał Majnusz
ur. dnia 23 grudnia 1972 r. w Tychach

o t r z y m u j e
UPRAWNIENIA BUDOWLANE
bez ograniczeń
do projektowania i kierowania robotami budowlanymi
w specjalności: instalacyjnej w zakresie sieci, instalacji i urządzeń:
wodociągowych i kanalizacyjnych, ciepłych, wentylacyjnych i gazowych

Uzasadnienie

W związku z potwierdzeniem przez Komisję egzaminacyjną powołaną przez Wojewodę Śląskiego Zarządzeniem nr 160/99 z 19 sierpnia 1999 r., posiadania przez Pana Michała Majnusz wymaganego prawem wykształcenia na Politechnice Śląskiej Wydział Inżynierii Środowiska i Energetyki na kierunku inżynieria i ochrona środowiska oraz praktyki zawodowej koniecznej do uzyskania uprawnień budowlanych w w/w specjalności i po uzyskaniu pozytywnego wyniku egzaminu na uprawnienia budowlane, orzeczono jak w sentencji.

Od niniejszej decyzji przysługuje odwołanie do Głównego Inspektora Nadzoru Budowlanego 00-926 Warszawa, ul. Krucza 38/42, za pośrednictwem Wojewody Śląskiego w terminie 14 dni od daty otrzymania decyzji.

Otrzymują:

1. Pan Michał Majnusz
ul. Pszczyńska 17, 43-190 Mikołów
2. Główny Inspektor Nadzoru Budowlanego
ul. Krucza 38/42, 00-926 Warszawa
3. a/a



Z ud. WOJEWODY ŚLĄSKIEGO
Zdzisław Kucopka
DYREKTOR
Wydziału Rozwoju Regionalnego



Zaświadczenie

o numerze weryfikacyjnym:

SLK-8ZA-G6T-E4W *

Pan Michał Majnusz o numerze ewidencyjnym SLK/IS/8970/03

adres zamieszkania [REDACTED]

jest członkiem Śląskiej Okręgowej Izby Inżynierów Budownictwa i posiada wymagane ubezpieczenie od odpowiedzialności cywilnej.

Niniejsze zaświadczenie jest ważne do dnia 2020-06-30.

Zaświadczenie zostało wygenerowane elektronicznie i opatrzone bezpiecznym podpisem elektronicznym weryfikowanym przy pomocy ważnego kwalifikowanego certyfikatu w dniu 2019-06-27 roku przez:

Roman Karwowski, Przewodniczący Rady Śląskiej Okręgowej Izby Inżynierów Budownictwa.

(Zgodnie art. 5 ust 2 ustawy z dnia 18 września 2001 r. o podpisie elektronicznym (Dz. U. 2001 Nr 130 poz. 1450) dane w postaci elektronicznej opatrzone bezpiecznym podpisem elektronicznym weryfikowanym przy pomocy ważnego kwalifikowanego certyfikatu są równoważne pod względem skutków prawnych dokumentom opatrzonym podpisami własnoręcznymi.)

* Weryfikację poprawności danych w niniejszym zaświadczeniu można sprawdzić za pomocą numeru weryfikacyjnego zaświadczenia na stronie Polskiej Izby Inżynierów Budownictwa www.piib.org.pl lub kontaktując się z biurem właściwej Okręgowej Izby Inżynierów Budownictwa.

TELEFON
FAX
SEKRETARIAT
E-mail
WWW:


+48 32 32 48 500
32 32 48 400
32 32 48 578
um@mikolow.eu
http://mikolow.eu



Burmistrz Mikołowa
Rynek 16
PL - 43-190 MIKOŁÓW

BGK3.7230.3.141.2020

Mikołów, dnia 16 marca 2020 roku

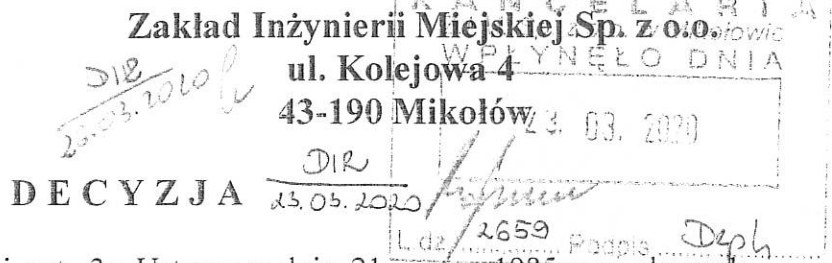

Na podstawie art. 39 ust. 3 i ust. 3a Ustawy z dnia 21 marca 1985 r. o drogach publicznych (t.j. Dz. U. z 2018 r., poz. 2068 z późn. zmian.) i art. 104 Ustawy z dnia 14 czerwca 1960 r. – Kodeks postępowania administracyjnego (t.j. Dz. U. z 2020 r., poz. 256) oraz Upoważnienia Burmistrza Mikołowa,

po rozpatrzeniu

wniosku złożonego dnia 18 lutego 2020 r. w sprawie zgody na budowę sieci wodociągowej w pasie drogowym ul. Górnośląskiej w Mikołowie, złożonego przez Panią Justynę Hildebrandt – Prezes Zarządu Zakładu Inżynierii Miejskiej Sp. z o. o. z siedzibą w Mikołowie przy ul. Kolejowej 4,

zezwalam Inwestorowi:

Zakładowi Inżynierii Miejskiej Sp. z o. o. na budowę sieci wodociągowej w pasie drogowym ul. Górnośląskiej w Mikołowie (działka nr 462/94).

Nakładam następujące warunki:

1. Przejście poprzeczne sieci wodociągowej przez ul. Górnośląską wykonać przewiertem w rurze ochronnej.
2. Po wykonaniu odcinka sieci wodociągowej w jezdni ul. Górnośląskiej należy odtworzyć nawierzchnię drogi, uwzględniając następujące parametry konstrukcyjne :
 - podbudowa z kruszywa łamanego stabilizowanego mechanicznie gr. 20 cm.
 - warstwa wiążąca z betonu asfaltowego gr. 7 cm,
 - warstwa ścieralna z betonu asfaltowego gr. 5 cm,Nawierzchnię odtworzyć, wykonując wymienione warstwy konstrukcyjne na podłożu doprowadzonym do grupy nośności G1 o module sprężystości (wtórnym) nie mniejszym niż 60 Mpa. Następnie, do odbioru końcowego pasa drogowego, należy przekazać zarządcy drogi protokół z przeprowadzonego badania nośności.
3. W przypadku przebudowy lub remontu drogi, koszt położenia urządzenia obcego pokryje jego właściciel.
4. Wszelkie zmiany trasy należy ponownie uzgodnić z zarządcą drogi.

Decyzja jest ważna z załącznikiem graficznym

Uzasadnienie

Dnia 18 lutego 2020 r. Inwestor złożył wniosek w sprawie zgody na budowę sieci wodociągowej w pasie drogowym ul. Górnośląskiej w Mikołowie. Przed wydaniem decyzji strona zapoznała się z dokumentacją zebraną w sprawie, nie wnosząc żadnych uwag ani zastrzeżeń. Wobec powyższego w oparciu o posiadane dokumenty wydano niniejszą decyzję.

Pouczenie

Przed rozpoczęciem robót budowlanych Inwestor zobowiązany jest do:

- uzyskania pozwolenia na budowę lub zgłoszenia budowy albo wykonywania robót budowlanych,
- uzyskania zezwolenia zarządcy drogi na zajęcie pasa drogowego, dotyczącego prowadzenia robót w pasie drogowym oraz na umieszczenie w nim obiektu lub urządzenia.

Na 30 dni przed planowanym rozpoczęciem robót należy wystąpić z wnioskiem o zajęcie pasa drogowego.

Jeżeli zajęcie pasa wpływa na ruch drogowy lub ogranicza widoczność na drodze albo powoduje wprowadzenie zmian w istniejącej organizacji ruchu, pojazdów lub pieszych do wniosku na zajęcie pasa drogowego, należy dołączyć projekt organizacji ruchu zatwierdzony przez Powiatowy Zarząd Dróg w Łaziskach Górnych.

Zgodnie z art. 40 ust. 5 Ustawy o drogach publicznych za każdy rok umieszczenia urządzenia w pasie drogowym zostanie pobrana opłata.

Za udzielenie zezwolenia nie pobrano opłaty na podstawie ustawy o opłacie skarbowej (część III ust. 44 pkt 9 załącznika).

Od decyzji służy odwołanie do Samorządowego Kolegium Odwoławczego w Katowicach za pośrednictwem Burmistrza Mikołowa w terminie 14 dni od dnia jej doręczenia.

Otrzymują:

1. Inwestor
2. BGK3 – aa



Z up. BURMISTRZA
mgr Sylwia Król
KIEROWNIK REFERATU
Utrzymania Infrastruktury Komunalnej

Klauzula informacyjna

Informacja dot. przetwarzania danych osobowych (na podstawie rozporządzenia Parlamentu Europejskiego i Rady (UE) 2016/679 z dnia 27 kwietnia 2016 r. w sprawie ochrony osób fizycznych w związku z przetwarzaniem danych osobowych i w sprawie swobodnego przepływu takich danych oraz uchylenia dyrektywy 95/46/WE, zwanego dalej RODO):

- 1) Administratorem Danych Osobowych jest Urząd Miasta Mikołów z siedzibą pod adresem: Rynek 16, 43-190 Mikołów, reprezentowany przez Burmistrza Mikołowa;
- 2) Administrator wyznaczył Inspektora Ochrony Danych, z którym można się kontaktować w sprawach związanych z ochroną danych osobowych i realizacją praw z tym związanych w następujący sposób:
 - pisemnie na adres: Urząd Miasta Mikołów - Inspektor Ochrony Danych, Rynek 16, 43-190 Mikołów,
 - osobiście w p. 40a w w/w siedzibie Urzędu Miasta Mikołów,
 - telefonicznie pod nr tel. 32-324-84-22,
 - poprzez pocztę elektroniczną na adres: grzegorz.szymanski@mikolow.eu;
- 3) Podstawą prawną przetwarzania danych osobowych jest przepis art. 6 ust. 1 lit. c) i lit. e) RODO, co oznacza, że dane te są Administratorowi niezbędne do wykonania zadania publicznego i realizacji obowiązków prawnych z tym związanych określonych w przepisach ustawy z 21.03.1985 r. o drogach publicznych oraz przepisach wykonawczych do tej ustawy; dane osobowe przetwarzane będą w celu przeprowadzenia postępowania w przedmiocie spraw załatwianych przez Administratora w oparciu o przepisy w/w ustawy,


tj. w szczególności w zakresie takich spraw jak: wydawanie zezwoleń na zajęcie pasa drogowego drogi gminnej na cele niezwiązane z budową, przebudową, remontem, utrzymaniem i ochroną dróg oraz wydawanie zezwoleń na lokalizację, budowę lub przebudowę zjazdu z drogi gminnej do nieruchomości.

Podanie danych osobowych w zakresie określonym w formularzach wniosków stosowanych u Administratora w zakresie w/w spraw jest obowiązkowe, gdyż wymóg ich podania wynika z przepisów w/w ustawy i wydanych na jej podstawie przepisów wykonawczych. Podanie danych osobowych jest niezbędne dla wykonania przez Administratora w/w zadań publicznych i realizacji obowiązków prawnych z tym związanych, a konsekwencją ich niepodania będzie brak możliwości rozpatrzenia wniosku, wydania stosownego zezwolenia i poinformowania o sposobie załatwienia sprawy.

- 4) Dane osobowe będą przechowywane przez czas niezbędny do realizacji celu, o którym mowa w pkt 3 oraz po tym okresie – do celów archiwalnych, tj. przez czas określony w przepisach nakładających na Administratora obowiązek archiwizowania dokumentacji prowadzonych spraw.
- 5) Odbiorcami danych osobowych przetwarzanych przez Administratora (tj. podmiotami lub osobami, którym dane mogą zostać przez Administratora ujawnione) mogą być osoby upoważnione przez Administratora do przetwarzania danych osobowych (w szczególności pracownicy zatrudnieni u Administratora), podmioty będące dostawcami systemów teleinformatycznych wykorzystywanych przez Administratora do przetwarzania danych oraz świadczące asystę i wsparcie techniczne przy korzystaniu z tych systemów w ramach zawartych z nimi umów, a także podmioty lub osoby świadczące na rzecz Administratora usługi pocztowe lub kurierskie w zakresie danych służących do prowadzenia korespondencji (w przypadku korespondencji prowadzonej w postaci papierowej) oraz wszystkie strony postępowania administracyjnego w ramach realizacji prawa dostępu i wglądu do akt postępowania jeżeli dana sprawa podlega załatwieniu w formie decyzji administracyjnej wydawanej w trybie przepisów ustawy – Kodeks postępowania administracyjnego.
- 6) Na zasadach określonych przepisami RODO osoby, których dane dotyczą mają prawo do żądania od Administratora:
 - dostępu do treści swoich danych osobowych,
 - sprostowania danych, które są nieprawidłowe,
 - usunięcia danych, które są przetwarzane niezgodnie z prawem albo nie są niezbędne dla realizacji celu, o którym mowa w pkt 3 i celu obowiązkowego archiwizowania dokumentacji,
 - ograniczenia przetwarzania swoich danych osobowych (wstrzymania operacji na danych stosownie do złożonego wniosku),
 - przeniesienia danych do innego administratora.

Zakres każdego z w/w praw oraz sytuacje, w których można z nich skorzystać wynikają z przepisów z zakresu ochrony danych osobowych (RODO i przepisów krajowych). To, z którego uprawnienia będzie można skorzystać zależeć będzie w szczególności od podstawy prawnej i celu przetwarzania danych i będzie przedmiotem rozstrzygnięcia przez Administratora w ramach rozpatrywania ewentualnego wniosku o skorzystanie z któregoś z w/w praw.

- 7) W szczególnych sytuacjach można wnieść sprzeciw wobec przetwarzania swoich danych osobowych przez Administratora. W takiej sytuacji po rozpatrzeniu wniosku Administrator nie będzie już mógł przetwarzać danych objętych sprzeciwem, chyba że zostanie wykazane istnienie ważnych prawnie uzasadnionych podstaw do przetwarzania tych danych, które według prawa uznaje się za nadrzędne wobec interesów, praw i wolności osób, których dane dotyczą lub zostanie wykazane istnienie podstaw do ustalenia, dochodzenia lub obrony roszczeń.
- 8) W razie stwierdzenia, że przetwarzanie danych osobowych narusza przepisy o ochronie danych osobowych, przysługuje prawo do wniesienia skargi do organu nadzorczego – Prezesa Urzędu Ochrony Danych Osobowych.

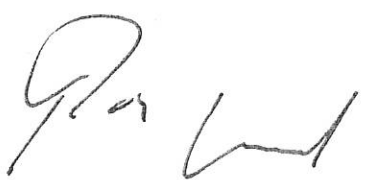

SPECJALISTA
ds. Technicznych
mgr inż. Małgorzata Kalla

URZĄD MIASTA
MIKOŁÓW
Referat Urbanistyki i Architektury
Kontrolny

Załącznik do decyzji
nr BGK3.2230.3.141.2020.
z dnia 16 marca 2020.

— projektowana sieć wodociągowa

mgr inż. Małgorzata Kalla


UNITED STATES
MARSHAL SERVICE
Revised (12/2004) (Administrative
Control)

Załącznik do decyzji
nr ... BGK3.7230.3.141.2020
z dnia 16 marca 2020r.

Z up. BURMISTRZA

mgr Sylwia Król
KIEROWNIK REFERATU
Utrzymania Infrastruktury Komunalnej

GLI.5122.62.2020.Du
L.dz. 5984/02/2020

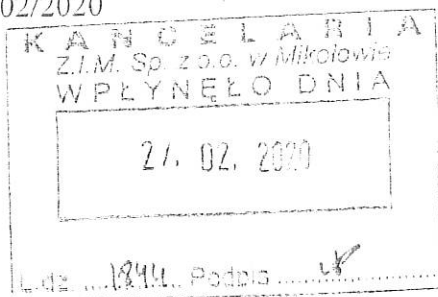

Gliwice, dnia 24 lutego 2020r.

Zakład Inżynierii Miejskiej Sp. z o.o.
w Mikołowie
ul. Kolejowa 4
43-190 Mikołów

Odpowiadając na wniosek z dnia 14 lutego 2020r., znak sprawy: DIR.4211.1.2020, znak pisma: 1452/2020 (data wpływu 20 lutego 2020r.), w sprawie wydania opinii geologiczno-górnictwej dla zamierzenia inwestycyjnego pn.: „Budowa sieci wodociągowej w rejonie ul. Górnośląskiej w Mikołowie”

informuję,

że Dyrektor Okręgowego Urzędu Górniczego w Gliwicach nie posiada materiałów umożliwiających pełne określenie wpływów dokonanej, bieżącej oraz planowanej eksploatacji górniczej dla tego rejonu i nie można ustalić organu administracji, w posiadaniu, którego żądane informacje się znajdują.

Jednocześnie informuję, że materiały niezbędne do udzielenia wnioskowanej informacji, znajdują się w posiadaniu Polskiej Grupy Górniczej S.A. Oddział KWK Ruda w Rudzie Śląskiej.


DYREKTOR
Okręgowego Urzędu Górniczego
w Gliwicach
mgr inż. Roman Sus

Otrzymują:

1. Adresat.
2. OUG a/a.

INSPEKTOR
OUG w Gliwicach
Beata Winiotik

Nie podlega opłacie skarbowej
na podstawie art. 2 ust. 1 pkt 2
ustawy z dn. 16.11.2000r. o opłacie skarbowej
LDz. U z 2019, poz. 1000

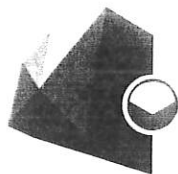

POLSKA GRUPA
GÓRNICZA
ODDZIAŁ KWK Ruda

DI2
09.03.2020

DI2
10.02.2020

09.03.2020

Lp. 2318 Podpis Dypl.

72/TMG-H/MGM-H/MaPy/ 5377 /20

27 lutego 2020r.

ZAKŁAD INŻYNIERII MIEJSKIEJ Sp. z o.o.
w Mikołowie
ul. Kolejowa 4
43-190 Mikołów

Dotyczy: informacji o warunkach geologiczno – górniczych.

Po rozpatrzeniu wniosku z dnia 14.02.2020r. w sprawie informacji o warunkach geologiczno – górniczych dla inwestycji zlokalizowanej **w rejonie ulicy Górniośląskiej w Mikołowie** (zgodnie z załączonym do wniosku załącznikiem mapowym)

informujemy:


1. opiniowana działka znajduje się poza Obszarem i Terenem Górniczym KWK Ruda
2. w rejonie obejmującym przedmiotową (inwestycję, nieruchomość) występują udokumentowane zasoby bilansowe⁶⁾ węgla kamiennego, a kopalnia Ruda Ruch Halemba przeprowadza procedury formalno prawne związane z uzyskaniem koncesji na wydobywanie kopaliny ze złoża „Śmiłowice”; prognozuje się, że eksploatacja w przyszłości, w oparciu o obecne warunki techniczno – ekonomiczne spowoduje wystąpienie **I kategorii** terenu górniczego (przy maksymalnych obniżeniach do 0,3m).
3. niniejsza informacja nie zastępuje uzgodnienia w trybie art. 60 ust. 1 ustawy z dnia 27 marca 2003r. o planowaniu i zagospodarowaniu przestrzennym (Dz.U. z 2003r. nr 80, poz. 717 z późniejszymi zmianami).
4. niniejsza informacja wydana jest według stanu wiedzy na dzień 27.02.2020r.
5. Zarząd Polskiej Grupy Górniczej S.A. objął finansowaniem koszty profilaktyki budowlanej w obiektach wznoszonych na terenach przewidywanych wpływów eksploatacji górniczej złoża „Śmiłowice”. W związku z powyższym, w sprawie zwrotu kosztów zabezpieczeń, należy zwrócić się do PGG S.A. Oddział Ruda Ruch Halemba po wykonaniu ostatniego elementu zabezpieczającego.

Informacja dodatkowa:

Zabezpieczenie obiektu budowlanego przed wpływami górniczymi odpowiadającymi określonej kategorii terenu górniczego stanowić będzie zabezpieczenie konstrukcji obiektu przed stanem zagrażającym bezpieczeństwu jego użytkowania, nie zapewni natomiast całkowitej ochrony przed uszkodzeniami obiektu wskutek oddziaływań górniczych. Informacja dotycząca podstawowych zasad sporządzania kosztorysów różnicowych ustalających wysokość odszkodowań z tytułu zwrotu kosztów zabezpieczeń przed wpływami eksploatacji górniczej stanowi **załącznik** do niniejszej informacji o warunkach geologiczno-geologicznych.

Zalecenia:

- 1) Z uwagi na możliwość zmiany prognozy oddziaływań eksploatacji górniczej na powierzchnię terenu wskutek nieprzewidzianej zmiany warunków górniczych zaleca się aby wykonawca projektu budowlanego, bezpośrednio przed przystąpieniem do projektowania, zwrócił się do przedsiębiorcy górniczego o weryfikację udzielonej wcześniej informacji o warunkach geologicznych i górniczych, o ile od daty jej wydania upłynęło 12 miesięcy.

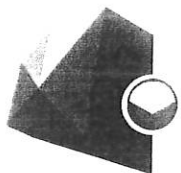

- 2) Z uwagi na prawo dochodzenia odszkodowania z tytułu zwrotu uzasadnionych nakładów poniesionych w związku z koniecznością wykonania odpowiednich zabezpieczeń obiektu budowlanego przed wpływami eksploatacji górniczej inwestor zobowiązany jest powiadomić Przedsiębiorcę o fakcie rozpoczęcia inwestycji budowlanej, celem uzyskania szczegółowej informacji o zasadach dokumentowania i dokonywania przez Przedsiębiorcę odbiorów robót związanych z zabezpieczeniem obiektu.

Pouczenie:

Warunkiem ubiegania się o zwrot nakładów będzie przedłożenie przedsiębiorcy następujących dokumentów:

- 1) decyzji o pozwoleniu na budowę lub kopii zgłoszenia budowy,
- 2) decyzji określającej warunki zabudowy (*jeśli została wydana*) lub udzielonej przez przedsiębiorcę informacji o warunkach geologicznych – górniczych, względnie wypisu z miejscowego planu zagospodarowania przestrzennego, wskazującego na konieczność wykonania zabezpieczenia obiektu budowlanego,
- 3) projektu technicznego obiektu budowlanego/części projektu dotyczącej profilaktycznego zabezpieczenia obiektu przed szkodami górniczymi,
- 4) dziennika budowy/wyciągu z dziennika budowy z wpisami potwierdzającymi wykonanie robót związanych z zabezpieczeniem obiektu zgodnie z projektem,
- 5) kosztorysu określającego koszt wykonania zabezpieczenia obiektu budowlanego przed wpływem eksploatacji górniczej, ujmującego koszty robocizny, materiałów i sprzęt,
- 6) zwrotne oświadczenie Inwestora o zapoznaniu się z zapisem o konieczności powiadomienia Przedsiębiorcę o fakcie rozpoczęcia inwestycji budowlanej oraz każdorazowym odbiorze robót związanych z zabezpieczeniem obiektu budowlanego.

Geolog Górniczy

STARZYSZ GÓRNICZY
Uprawniony Geolog Górniczy

.....
Witold Rożek

Mierniczy Górniczy
Starzy Mierniczy Górniczy
Uprawniony Mierniczy Górniczy

.....
Maciej Pyrz

Kierownik Działu Miernictwa/Geologii

Kierownik Działu Miernictwa/Geologii
Uprawniony Geolog Górniczy

.....
Janusz Waligóra

Kierownik Ruchu Zakładu Górniczego

Oddział KWK Ruda
PEŁNOMOCCNIK ZARZĄDU
DYREKTOR KOPALNI
KIEROWNIK RUCHU ZAKŁADU GÓRNICZEGO

.....
Krzysztof Kozłowski

Otrzymują:


1. Adresat + zał.
2. TMG-H a/a.

Polska Grupa Górnicza spółka akcyjna : 40-039 Katowice, ul. Powstańców 30 zarejestrowana przez Sąd Rejonowy Katowice-Wschód w Katowicach Wydział VIII Gospodarczy pod numerem KRS 0000709363 • NIP: 634-283-47-28 • REGON: 360615984

• T: +48 32 757 22 11 • F: +48 32 255 54 53 • E: centrala@pgg.pl • W: www.pgg.pl • Wysokość kapitału zakładowego, całkowicie wpłaconego: 3 915 713 200,00 zł • BANK: PKO BP 47 1020 1225 0000 1902 0250 0304 • nr rejestrowy BDO 000014704

Oddział KWK Ruda : 41-711 Ruda Śląska, ul. Halembowska 160 • REGON 360615984-00171

• T: +48 32 717 30 00 • F: +48 32 242 02 21 • +48 32 242 02 61 • +48 32 271 52 11 • F: +48 32 271 78 93 • E: biuro@kwruda.pgg.pl

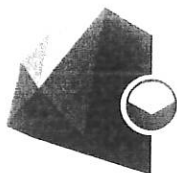

Objaśnienia pojęć:

- 1) dla terenów górniczych (tj. przestrzeni objętych przewidywanymi szkodliwymi wpływami robót górniczych) ustala się 5-cio stopniową klasyfikację terenów – im większe deformacje powierzchni tym wyższa kategoria terenu górniczego.
- 2) wstrząsy pochodzenia górniczego – zjawisko o charakterze losowym, towarzyszące robotom górniczym występujące w pewnych warunkach geologiczno – górniczych; nie jest możliwe dokładne przewidzenie energii, miejsca i czasu wystąpienia wstrząsu.
- 3) wychodnia uskoku tektonicznego – miejsce, w którym uskok w warstwach karbońskich dochodzi do warstw nadkładu, czyli warstw przykrywających złoża kopaliny; uskok tektoniczny może sprzyjać nierównomierności deformacji ciągłych (tj. obniżen terenu w formie niecek, o zasięgu wykraczającym poza kontury pól eksploatacyjnych) oraz powstawaniu deformacji nieciągłych.
- 4) zroby górnicze – wyrobiska (przestrzeń) pozostała po zakończeniu robót górniczych; płytko zalegające zroby mogą być przyczyną powstawania na powierzchni terenu deformacji nieciągłych nawet po upływie kilkudziesięciu i więcej lat od zakończenia robót górniczych.
- 5) deformacje nieciągłe – powstające zazwyczaj w sposób nagły zniekształcenia przypowierzchniowej warstwy gruntu w postaci: zapadlisk, lejów, progów lub szczelin, których miejsca, rozmiarów i czasu wystąpienia nie można dokładnie określić.
- 6) zasoby bilansowe – część zasobów geologicznych spełniająca ustalone kryteria bilansowości, która ze względu na ilość, jakość i budowę złoża może być wykorzystana przy obecnym i przewidywanym stanie techniki.

.....
Inwestor / adres do korespondencji

.....
Adres inwestycji / numer działki

Polska Grupa Górnicza S.A.
Oddział KWK Ruda Ruch Halemba
ul. Halembaska 160
41-711 Ruda Śląska

OŚWIADCZENIE

Oświadczam, iż zapoznałem/am się z zapisem o konieczności powiadomienia Przedsiębiorcę o fakcie rozpoczęcia inwestycji budowlanej oraz każdorazowym odbiorze robót związanych z zabezpieczeniem obiektu w związku z prawem dochodzenia odszkodowania z tytułu uzasadnionych nakładów poniesionych na zabezpieczenie obiektu budowlanego przed wpływami eksploatacji górniczej.

.....
Podpis Inwestora

INFORMACJA DLA INWESTORÓW

DOTYCZĄCA PODSTAWOWYCH ZASAD SPORZĄDZANIA KOSZTORYSÓW RÓŻNICOWYCH USTALAJĄCYCH WYSOKOŚĆ ODSZKODOWAŃ Z TYTUŁU ZWROTU KOSZTÓW ZABEZPIECZEŃ PRZED WPŁYWAMI EKSPLOATACJI GÓRNICZEJ

Zgodnie z zapisami art. 143 i 150 ustawy „Prawo geologiczne i gornicza” inwestorowi przysługuje wobec przedsiębiorcy gorniczego roszczenie o zwrot nakładów poniesionych na zabezpieczenie wzniesionego obiektu. Przedsiębiorca zobowiązany jest do zwrotu wyłącznie nakładów uzasadnionych czyli takich, których poniesienie w danych warunkach geologiczno-gornicznych było niezbędne, adekwatne do wielkości prognozowanych oddziaływań gornicznych i nie wynikało z żadnych innych uwarunkowań, np. geotechnicznych.

Odszkodowanie z tytułu zwrotu dodatkowych i koniecznych nakładów ponoszonych przez inwestora przy realizacji obiektu budowlanego na terenie gornicznym jest wyliczane jako różnica pomiędzy kosztem wybudowania identycznego obiektu na terenie gornicznym i poza tym terenem.

Działając w kierunku uniknięcia nieporozumień i sporów pomiędzy inwestorami i przedsiębiorcą gornicznym o wielkość wypłacanych odszkodowań, Polska Grupa Gornicza S.A. informuje o podstawowych zasadach, które należy uwzględniać przy sporządzaniu kosztorysów różnicowych określających wysokość odszkodowania z tytułu kosztów zabezpieczenia obiektów budowlanych przed wpływami eksploatacji gornicznej.

I. ROBOTY ZIEMNE.

- 1) Do kalkulacji kosztów dodatkowych robót ziemnych związanych z koniecznością zabezpieczenia obiektu przedsiębiorca gorniczny uwzględnia koszty mechanicznego wykonywania robót. Ręczne wykonywanie robót wymaga uzasadnienia technicznego i stosownego udokumentowania przez inwestora.
- 2) Głębokość wykopów związanych z wykonaniem dodatkowych elementów zabezpieczających należy przyjmować od poziomu uwzględniającego konieczność usunięcia warstw humusu lub konieczność wykonania warstw posadzki na gruncie.
- 3) W przypadku gdy inwestor poniósł dodatkowe nakłady związane z wywozem nadmiaru mas ziemnych z nieruchomości, powstałych na skutek zabudowania w gruncie elementów związanych z zabezpieczeniem obiektu przed wpływami eksploatacji gornicznej, koszt składowania mas ziemnych z wykopów na składowisku odpadów jest uwzględniany wyłącznie na podstawie posiadanych przez inwestora dokumentów (rachunki, faktury).
- 4) Wymiana gruntu z powodu występowania w rejonie inwestycji gruntów nasypowych lub innych, nie odpowiadających wymogom budowlanym, nie jest uznawana za dodatkowy nakład związany z zabezpieczeniem budynku przed wpływami gornicznymi.

II. PODKŁADY BETONOWE NA PODŁOŻU GRUNTOWYM.

Przedsiębiorca górniczy nie zalicza do dodatkowych nakładów związanych z zabezpieczeniem obiektu przed wpływami górniczymi kosztów wykonania podkładu betonowego pod elementami podstawowymi fundamentu, czyli takimi które byłyby realizowane niezależnie od warunków górniczych.

III. ŁAWY ŻELBETOWE.

- 1) Wykonanie elementów dodatkowych rusztu fundamentowego należy przyjmować z uwzględnieniem wzajemnego przenikania się tych elementów i ław podstawowych budynku.
- 2) Do kosztów zabezpieczenia zalicza się dozbrojenie ław zasadniczych obiektu, tj. różnicę pomiędzy zbrojeniem wynikającym z adaptacji projektu do warunków górniczych, a zbrojeniem podstawowym uwidocznionym w projekcie typowym. W przypadku braku projektu typowego, zastosowane zbrojenie na terenie górniczym należy pomniejszyć o minimalne podłużne i poprzeczne zbrojenie konstrukcyjne ław.
- 3) Do kosztów zabezpieczenia przedsiębiorca górniczy nie zalicza kosztów związanych ze zmianą wymiarów przekroju ław fundamentowych, jeżeli przyjęte wymiary wynikają z obciążeń innych niż obciążenia powodowane czynnikami górniczymi.

IV. PŁYTA ŻELBETOWA.

Zgodnie z pkt. 5.1.3 Instrukcji Nr 416/2006 Instytutu Techniki Budowlanej pt. „Projektowanie budynków na terenach górniczych”, posadowienie na płycie fundamentowej zaleca się stosować tylko w uzasadnionych przypadkach, gdy wymagają tego warunki gruntowe.

Przez warunki gruntowe, mające związek z ruchem zakładu górniczego, uzasadniające zastosowanie płyty fundamentowej przedsiębiorca górniczy uważa występowanie na nieruchomości deformacji nieciągłych, zrobów płytkich eksploatacji, szybów, szybków, aktywnych stref uskokowych.

- 1) W przypadkach gdy zastosowanie płyty żelbetowej **nie wynika z warunków gruntowych mających związek z ruchem zakładu górniczego**, do kosztów zabezpieczenia przedsiębiorca zalicza wyłącznie różnicę w kosztach wykonania płyty na terenie górniczym i poza tym terenem lub koszty zabezpieczenia ustalone na podstawie uproszczonego projektu zamiennego posadowienia budynku (np. ruszt fundamentowy lub przepona żelbetowa na ławach fundamentowych).
- 2) W przypadku gdy zastosowanie płyty żelbetowej **wynika z warunków gruntowych mających związek z ruchem zakładu górniczego**, do kosztów zabezpieczenia obiektu przedsiębiorca zalicza:
 - a) płyta żelbetowa poniżej strefy przemarzania gruntu - budynek niepodpiwniczony:
 - różnicę pomiędzy kosztami wykonania płyty żelbetowej z warstwami podkładowymi, a kosztami wykonania standardowej konstrukcji fundamentów obiektu,
 - b) płyta żelbetowa poniżej strefy przemarzania gruntu - budynek podpiwniczony:
 - różnicę pomiędzy kosztami wykonania płyty żelbetowej z warstwami podkładowymi, a kosztami wykonania standardowej konstrukcji fundamentów, z uwzględnieniem warstw posadzki piwnic na gruncie, które byłyby wykonywane gdyby płyty fundamentowej nie zastosowano.

c) plyta żelbetowa w rejonie poziomu terenu:

- różnicę pomiędzy kosztami wykonania płyty żelbetowej z warstwami podkładowymi, a kosztami wykonania konstrukcji standardowych fundamentów ławowych, ścian fundamentowych i warstw posadzki na gruncie (podsypka piaskowa, podkład betonowy), które byłyby wykonywane gdyby płyty fundamentowej nie zastosowano.

V. RDZENIE ŻELBETOWE.

W przypadku gdy z uwagi na warunki górnicze w obiekcie zostały zastosowane rdzenie żelbetowe, koszt dodatkowego zabezpieczenia winien obejmować różnicę pomiędzy kosztem wykonania rdzeni, a kosztem wykonania w tym miejscu ścian, które występowałyby gdyby rdzenie nie zostały zastosowane.

VI. WIENCE ŻELBETOWE.

Zgodnie z zasadami sztuki budowlanej wieńce żelbetowe są standardowym elementem budynków. Do kosztów zabezpieczenia obiektu na wpływy eksploatacji górniczej przedsiębiorca górniczy zalicza:

- różnicę pomiędzy konstrukcją wieńca na terenie górniczym, a konstrukcją wieńca którą należałoby wykonać gdyby obiekt realizowano poza tym terenem,
- w przypadku, gdy z uwagi na warunki geologiczno - górnicze zastosowano dodatkowe wieńce w obiekcie, do kosztu zabezpieczenia należy uwzględnić różnicę pomiędzy kosztem wykonania dodatkowego wieńca żelbetowego, a kosztem wykonania w tym miejscu ściany konstrukcyjnej, która występowałaby gdyby wieńiec nie został zastosowany.

VII. DYLATACJE.

Do kosztów dodatkowego zabezpieczenia obiektu przedsiębiorca górniczy zalicza wyłącznie dodatkowe dylatacje konstrukcyjne, wynikające z warunków geologiczno-górniczych. Nie są uwzględniane koszty dylatacji, których wykonanie wynika z ogólnych zasad sztuki budowlanej, w tym m.in. dylatacji:

- pomiędzy obiektami już istniejącymi i nowo wznoszonymi,
- pomiędzy obiektami o dużych różnicach w obciążeniach,
- wynikających ze zmiany sposobu posadowienia części budynków lub zmiany konstrukcji budynków,
- wynikających ze zmiennych warunków gruntowych występujących w rejonie posadowienia,
- wynikających z oddziaływań termicznych.

VIII. PODATEK VAT.

- 1) Przy ustalaniu wartości odszkodowania, w przypadku gdy inwestor realizował budowę systemem gospodarczym, jeśli nie jest on podatnikiem podatku VAT, w cenach materiałów uwzględnia się odpowiednią stawkę podatku VAT.
- 2) Jeśli inwestor wykaże (okaże faktury), że roboty budowlane na jego zlecenie realizował podmiot świadczący usługi w zakresie budownictwa i będący podatnikiem podatku VAT,


wówczas odpowiednią stawkę podatku VAT uwzględnia się także w cenach robocizny, materiałów i sprzętu.

- 3) W przypadku gdy inwestor jest podatnikiem podatku VAT, a zrealizowany obiekt ma związek z prowadzoną przez niego działalnością gospodarczą, wówczas wartość odszkodowania ustala się wg cen netto, bez uwzględnienia podatku VAT.

IX. WERYFIKACJA ZAKRESU RZECZOWEGO ZABEZPIECZEŃ W PRZYPADKACH ZASTOSOWANIA ZABEZPIECZEŃ NIEADEKWATNYCH DO PROGNOZOWANYCH WPŁYWÓW GÓRNICZYCH.

W przypadku stwierdzenia, że zastosowane zabezpieczenia obiektu budowlanego oraz koszty ich wykonania są nieadekwatne do prognozowanych wielkości wpływów eksploatacji górniczej, przedsiębiorca górniczy zastrzega sobie prawo do:

- 1) żądania przedłożenia obliczeń uzasadniających przyjęte przez projektanta rozwiązania konstrukcyjne,
- 2) sporządzenia, przez osobę posiadającą stosowne uprawnienia budowlane do projektowania, opinii budowlanej zawierającej m.in.:
 - ocenę zasadności i poprawności zastosowanych rozwiązań projektowych w aspekcie zabezpieczenia obiektu na prognozowane wpływy eksploatacji górniczej wraz z weryfikacją przyjętych przez projektanta rozwiązań konstrukcyjnych,
 - w przypadku negatywnej oceny zastosowanego zakresu zabezpieczeń, wskazanie rozwiązania technicznego zabezpieczeń, adekwatnego do prognozowanych wielkości wpływów górniczych na nieruchomość, popartego sporządzeniem uproszczonego projektu posadowienia budynku,
 - wycenę uzasadnionych dodatkowych nakładów poniesionych przez inwestorów w związku z zabezpieczeniem obiektu na wpływy eksploatacji górniczej, wyliczonych na podstawie uproszczonego projektu.

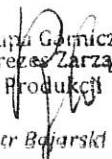
Polska Grupa Górnicza S.A.
Wiceprezes Zarządu
ds. Produkcji

Piotr Bojarski

Polska Grupa Górnicza S.A.
Biuro Gospodarki Zasobem i Ekologii
DYREKTOR

Remigiusz Ziarno

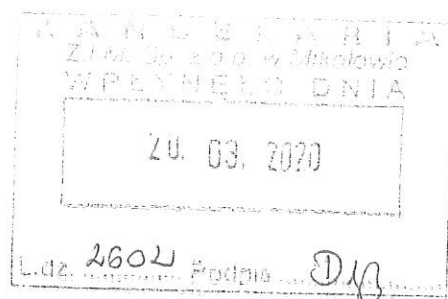

Wojewódzki Urząd Ochrony Zabytków w Katowicach
ul. Francuska 12, 40-015 Katowice
tel. (32) 253 77 98, fax. (32) 256 48 58
www.wkz.katowice.pl



K-AR.5183.49.2020.GGZ

Katowice, dnia
polecony

11-03-2020

DIR

29.03.2020

[Signature]

Zakład Inżynierii Miejskiej Sp. z o.o.
w Mikołowie
ul. Kolejowa 4
43-190 Mikołów

21.12
24.3.2020

dotyczy: uzgodnienia projektu budowy sieci wodociągowej w rejonie ul. Górnośląskiej w Mikołowie

W odpowiedzi na pismo z dnia 26.02.2020 r. (data wpływu 3.03.2020 r.) sygn. DIR.4211.1.2020, Śląski Wojewódzki Konserwator Zabytków w Katowicach informuje, iż na w/w terenie brak jest obiektów objętych ścisłą ochroną konserwatorską na podstawie art. 7 pkt 1 ustawy o ochronie zabytków i opiece nad zabytkami z dnia 23 lipca 2003 roku (tekst jedn. Dz. U. z 2020 roku, poz. 282) tj. wpisanych do rejestru zabytków. Nie zlokalizowano tu również stanowisk archeologicznych.

Informujemy również, że obowiązek uzgadniania inwestycji prowadzonych na terenach niewpisanych do rejestru zabytków a objętych ochroną na podstawie postanowień miejscowego planu zagospodarowania przestrzennego ciąży na organach administracji prowadzących dane postępowanie.

Żona Śląskiego Wojewódzkiego
Konserwatora Zabytków
w Katowicach

[Signature]
mgr inż. dr hab. Anna Olszewska

RPW/3831/2019

a/a GGZ dn. 6.06.2020 r. *[Signature]*

Orange Polska S.A.
Zarządzanie Zasobami Sieci i IT
Wydział Zarządzania Zasobami Infrastruktury
i Obsługi Klienta
ul. Francuska 101, 40-506 Katowice

Nr uzgodnienia.....22508/20....., dnia.....05.06.2020.....

1. Przy skrzyżowaniach i zbliżeniach do 1m od osi istniejącej infrastruktury telekomunikacyjnej prace prowadzić ręcznie z zachowaniem szczególnej ostrożności zgodnie z obowiązującymi normami i przepisami techniczno-budowlanymi pod nadzorem właścicielskim przedstawiciela Orange Polska.
2. Przed planowanym rozpoczęciem robót należy wystąpić z wnioskiem o realizację nadzoru właścicielskiego wg zasad pracy na infrastrukturze Orange Polska podanych na stronie internetowej www.orange.pl/wniosekonadzor
3. Każde wejście na infrastrukturę własności Orange Polska bez złożonego w/w wniosku, będzie traktowane jako nielegalne i zgłaszane do organów ścigania oraz Państwowego Inspektora Nadzoru Budowlanego z wszelkimi tego konsekwencjami.
4. W przypadku nie zastosowania się do w/w uwag całość kosztów związanych z usunięciem ewentualnych awarii oraz zabezpieczeniem istniejących urządzeń telekomunikacyjnych poniesie Inwestor (Wykonawca).

Uwagi:.....

KABEL ZIEMNY
CIĘCIA NIEPOWIEETRZNA
UZGODNIENIE WAŻNE 12ok.

.....
Czytelny podpis

Mikołów dn 28.04.2020r

STAROSTA MIKOŁOWSKI

PROTOKÓŁ NARADY KOORDYNACYJNEJ
dotyczący koordynacji sytuowania projektowanych sieci uzbrojenia terenu

1. Znak sprawy : **GEO.6630.1.145.2020**
2. Dane Wnioskodawcy :
Zakład Inżynierii Miejskiej Sp.z o.o.
43-190 MIKOŁÓW
Kolejowa 4
3. Przewodniczący narady koordynacyjnej : Andrzej Hantszel - Geodeta Powiatowy
4. Opis przedmiotu narady : **sieć wodociągowa z przyłączami**
5. Lokalizacja obiektu : **Mikołów - Śmiłowice ul. Górnośląska dz. 177/46 i inne**
6. Sposób przeprowadzenia narady : **za pomocą środków komunikacji elektronicznej**
7. Termin i miejsce przeprowadzenia narady : 27.04.2020r godz. 7:00

w siedzibie Starostwa Powiatowego w Mikołowie

Mikołów 43-190 ul. Żwirki i Wigury 4a

7a. Informacje o przebiegu narady :

Lista osób oraz oznaczenie podmiotów, które te osoby reprezentują, wraz ze stanowiskiem merytorycznym uczestników narady - patrz kolejne strony:

1) Wiadomość przekazana drogą mailową w dniu 24.04.2020r przez Pana Marka Siwka TK Telekom Grupa Netia Głównego Specjalistę ds. wprowadzania i weryfikacji danych Zespół ds. Uzgodnień Branżowych i Dokumentacji Technicznej Sieci - "TK Telekom udziela odpowiedzi na tematy narady koordynacyjnej w dniu 27.04.2020 r.: GEO.6630.1.145.2020 – bez uwag"
- (wiadomość w dokumentacji Starostwa Powiatowego w Mikołowie - a/a)

2) Wiadomość przekazana drogą mailową w dniu 24.04.2020r przez Pana Mirosława Nowaka Z-cę Dyrektora Powiatowiatowego Zarządu Dróg w Mikołowie z/s w Łaziskach Górnych - "Na posiedzeniu ZUD w dniu 2020-04-27:
GEO.6630.1.145.2020 - Nie dotyczy – lokalizacja poza pasem drogowym drogi powiatowej "
- (wiadomość w dokumentacji Starostwa Powiatowego w Mikołowie - a/a)

3) Wiadomość przekazana drogą mailową w dniu 24.04.2020r przez Pana Roberta Szewczyka St. Specjalistę ds. uzgodnień Wydział Dokumentacji TAURON Dystrybucja S.A. Oddział w Gliwicach - " GEO.6630.1.145.2020 Opinia:

Uzgadnia się na warunkach:

Przed przystąpieniem do prac w odległości mniejszej niż 5m, od skrajnych przewodów linii napowietrznych nN należy uzgodnić bezpieczne metody pracy ze Spółką TAURON Dystrybucja S.A. w Chorzowie ul. Olszewskiego 1. Adres do korespondencji – Katowice ul. Lwowska 23.

Odległości powyższe dotyczą użycia dźwignie licząc odległość od najdalej wysuniętej części maszyny do skrajnego przewodu.

Prace ziemne należy prowadzić w ten sposób, aby nie naruszyć ustojów słupów linii jw. inaczej będą musiały być odbudowane kosztem i staraniem winnego ich uszkodzenia. "

- (wiadomość w dokumentacji Starostwa Powiatowego w Mikołowie - a/a)

4) Wiadomość przekazana drogą mailową w dniu 27 i 28.04.2020r przez Panią Urszulę Maczak Specjalistę ds. sieci wod-kan Zakładu Inżynierii Miejskiej Sp. z o.o. w Mikołowie -

"Zgodnie z elektroniczną procedurą dot. narad koordynacyjnych w Powiecie Mikołowskim rozpatrujemy następująco:

GEO.6630.1.145.2020 – Uzgodniono pozytywnie. Rozwiązania techniczne uzgodnić w ZIM Sp. o.o. "

- (wiadomość w dokumentacji Starostwa Powiatowego w Mikołowie - a/a)

5) Wiadomość przekazana drogą mailową w dniu 27.04.2020r przez Pana Stanisława Staronia przedstawiciela branżowego Spółki GPW Katowice S.A. Oddział Eksploatacji Sieci Mikołów - " Górnośląskie Przedsiębiorstwo Wodociągów S.A. Katowice w OES Mikołów z

tematy z posiedzenia ZUD w dniu 2020-04-27 uzgadnia bez uwag. "

- (wiadomość w dokumentacji Starostwa Powiatowego w Mikołowie - a/a)

6) Wiadomość przekazana drogą mailową w dniu 27.04.2020r przez Marcina Badeję Z-cę Kierownika ds. Utrzymania Ruchu. Dział Utrzymania Ruchu i Dyspozytora Sieci Ciepłowniczych. Przedsiębiorstwo Energetyki Ciepłej Sp.z o.o. w Tychach -

" Wszystkie tematy ZUD w dniu 27.04.2020 uzgadniamy bez uwag. "

- (wiadomość w dokumentacji Starostwa Powiatowego w Mikołowie - a/a)

7) Wiadomość przekazana drogą mailową w dniu 27.04.2020r przez Pawła Myszora Mistrza ds. Ciepłownictwa Działu Eksploatacji Ciepłownictwa Zakładu Inżynierii Miejskiej Sp. z o. o. -

"Poniżej przesyłam uzgodnienie tematów dotyczących Działu Ciepłownictwa - ZIM Sp. z o.o.

- GEO.6630.1.145.2020 - nie dotyczy ""

- (wiadomość w dokumentacji Starostwa Powiatowego w Mikołowie - a/a)

8) Wiadomość przekazana drogą mailową w dniu 27.04.2020r przez Pana Andrzeja Lercha Inspektora ds. koordynacji i rozliczeń inwestycji Przedsiębiorstwa Gospodarki Wodnej i Rekultywacji S.A. w Jastrzębiu Zdroju -

" Przesyłam uzgodnienia projektów na naradę koordynacyjną w dniu 27.04.2020 r.

GEO.6630.1.145.2020 – uzgadnia się bez uwag "

- (wiadomość w dokumentacji Starostwa Powiatowego w Mikołowie - a/a)

9) Wiadomość przekazana drogą mailową w dniu 27.04.2020r przez Pana Leszka Wolskiego inspektora Referatu Utrzymania Infrastruktury Komunalnej Urzędu Miasta Mikołów -

" Posiedzenie ZUD z dnia 27.04.2020 r. - UM Mikołów - GEO.6630.145.2020

Uzgadnia się pod warunkiem uzyskania zgody Zarządcy drogi na lokalizację projektowanego murządzenia w pasie drogi. "

- (wiadomość w dokumentacji Starostwa Powiatowego w Mikołowie - a/a)

10) Wiadomość przekazana drogą mailową w dniu 27 i 28.04.2020r przez Pana Roberta Majbrodę Specjalistę ds. Technicznych, przedstawiciela branżowego Polskiej Spółki Gazownictwa Sp. z o.o. Oddział Zakład Gazowniczy w Zabrze Gazownia w Tychach -

" 2020-04-27 Narada Koordynacyjna Mikołów

GEO.6630.1.145.2020 Uzgadnia się z uwagami:

1. Zachować odległości poziome i pionowe dla sieci gazowej zgodnie z Rozporządzeniem Ministra Gospodarki z dn. 26.04.2013r (Dz. U. z 2013, poz 640),
 2. Prace ziemne w strefie kontrolowanej sieci gazowej prowadzić pod nadzorem Gazowni w Tychach,
 3. Miejsca skrzyżowań z siecią gazową zabezpieczyć zgodnie z PN-91/M34501
2. Zlecić nadzór branżowy do Gazowni w Tychach z podaniem terminu rozpoczęcia robót. "
- (wiadomość w dokumentacji Starostwa Powiatowego w Mikołowie - a/a)

11) Wiadomość przekazana drogą mailową w dniu 27.04.2020r przez Panią Bogusławę Łagosz Państwowe Gospodarstwo Wodne Wody Polskie ZZ Katowice Nadzór Wodny w Rybniku - RZGW Gliwice - " Po przeanalizowaniu tematów nr GEO.6630.1.131.2020 - GEO.6630.1.146.2020

przedłożonych na naradę koordynacyjną w dniu 27.04.2020r. informujemy o braku kolizji projektowanych zamierzeń z ciekami administrowanymi przez Wody Polskie. "

- (wiadomość w dokumentacji Starostwa Powiatowego w Mikołowie - a/a)

12) Wiadomość przekazana drogą mailową w dniu 28.04.2020r przez P. Krystiana Nyczkę Naczelnika Wydziału Informatyki Starostwa Powiatowego w Mikołowie gestora Powiatowej Sieci Światłowodowej SILESIANET -

" Od GEO.6630.1.131.2020 do GEO.6630.1.146.2020 uzgadniam bez uwag "

- (wiadomość w dokumentacji Starostwa Powiatowego w Mikołowie - a/a)

13) Wiadomość przekazana drogą mailową w dniu 27.04.2020r przez Panią Katarzynę Makowską - Główny Specjalista Wydziału Administracji Architektoniczno-Budowlanej Starostwo Powiatowe w Mikołowie -

" Uzgodnienia z dnia 27.04.2020 r. :

GEO.6630.1.145.2020 – uzgodnić z gestorami sieci teletechnicznych, którzy nie dokonali koordynacji w dniu 27.04.2020 r."

- (wiadomość w dokumentacji Starostwa Powiatowego w Mikołowie - a/a)

14) Wiadomość przekazana drogą mailową w dniu 27.04.2020r przez Pana Marka Syguta Państwowe Gospodarstwo Wodne Wody Polskie ZZ Katowice Nadzór Wodny w Bieruniu - RZGW Gliwice - " Na posiedzeniu ZUD w dniu 2020-04-27:

GEO.6630.1.145.2020 - nie dotyczy "

- (wiadomość w dokumentacji Starostwa Powiatowego w Mikołowie - a/a)

15) Wiadomość przekazana drogą mailową w dniu 27.04.2020r przez Pana Tadeusza Banasia Przedstawiciela Branżowego Netia S.A. - "poniżej uwagi do tematów rozpatrywanych na naradzie koordynacyjnej w dniu 27.04.2020 r.:

GEO.6630.1.145.2020 - uzgadnia się bez uwag "

- (wiadomość w dokumentacji Starostwa Powiatowego w Mikołowie - a/a)

8. Informacje o podmiotach wezwanych na naradę, których przedstawiciele nie uczestniczyli w nich :

- Orange Polska Hurt - Wydz. Ewidencji i Zarządzania Danymi o Infrastrukturze Katowice - zawiadomiono, nie podjęto wiadomości mailowej i nie dokonano koordynacji
- PSG Sp. z o.o. Oddział Zakład Gazowniczy w Zabrze Dział Zarządzania Majątkiem Sieciowym Sekcja Ewidencji, Majatku i Uzgodnień - zawiadomiono, wiadomość mailowa podjęto i nie dokonano koordynacji
- Kopalnia Węgla Kamiennego "BUDRYK" S.A. - zawiadomiono, wiadomość mailowa podjęto i nie dokonano koordynacji
- Tauron Wytwarzanie S.A. Departament Inżynierii i Remontów oddz. Urządzeń i Instalacji w Elektrowni Łaziska - zawiadomiono, nie podjęto wiadomości mailowej i nie dokonano koordynacji
- CALOR Energetyka Ciepła - zawiadomiono, wiadomość mailowa podjęto i nie dokonano koordynacji
- Jastrzębska Spółka Kolejowa Sp. z o.o. - zawiadomiono, wiadomość mailowa podjęto i nie koordynowano - tematy poza obszarem spółki
- Zarząd Dróg Wojewódzkich w Katowicach - Nie uczestniczy w naradach koordynacyjnych. Uzgodnienia projektowanego uzbrojenia podziemnego w obszarze dróg wojewódzkich dokonywane są wyłącznie w siedzibie ZDW w drodze decyzji administracyjnej zgodnie Art.39 ustawy z dn 21.05.1985r o drogach publicznych - informacja przekazana pismem WD-U/BGOŁ/5427/ Różne/496/15 z dnia 14.01.2015r
- Generalna Dyrekcja Dróg Krajowych i Autostrad Oddział Południowy - Nie uczestniczy w naradach koordynacyjnych. Uzgodnienia projektowanego uzbrojenia podziemnego w obszarze dróg krajowych i autostrad dokonywane są wyłącznie w siedzibie GDDKiA OP w drodze decyzji administracyjnej zgodnie Art.39 ustawy z dnia 21.05.1985r o drogach publicznych - informacja przekazana pismem O.KA.Z-3.434.560.2018.1.ef3202 z dnia 28.12.2018r

UWAGA!
PLAN SYTUACYJNY
PRZEDŁOŻONY NA NARADĘ KOORDYNACYJNĄ PRZEZ WNIOSKODAWCĘ
STANOWI INTEGRALNĄ CZĘŚĆ NINIEJSZEGO PROTOKOŁU

STAROSTA MIKOŁOWSKI

Niniejsza dokumentacja projektowa, dotycząca sytuowania projektowanej (nych) sieci/ projektowanych przyłączy w temacie jak w punkcie nr 4 była przedmiotem narady koordynacyjnej, która odbyła się na spotkaniu zdalnym w Starostwie Powiatowym w Mikołowie, Biurze Obsługi Powiatowego Ośrodka Dokumentacji Geodezyjnej i Kartograficznej Wydziału Geodezji, Kartografii i Katastru w Mikołowie przy ul. Żwirki i Wigury 4a w formie:

- za pomocą środków komunikacji elektronicznej

w dniu 27.04.2020r

Znak sprawy **GEO.6630.1.145.2020**


Mikołów dn. 28.04.2020r

podpis przewodniczącego narady
w formie elektronicznej

Protokół sporządził:
z upoważnienia Starosty
mgr inż. Grzegorz Krzysztolik
inspektor w Wydziale
Geodezji, Kartografii i Katastru

Podpis jest prawidłowy
Dokument podpisany przez
Andrzej Piotr Hamszel
Data: 2020.05.05 14:17:47 CEST

II. CZĘŚĆ RYSUNKOWA

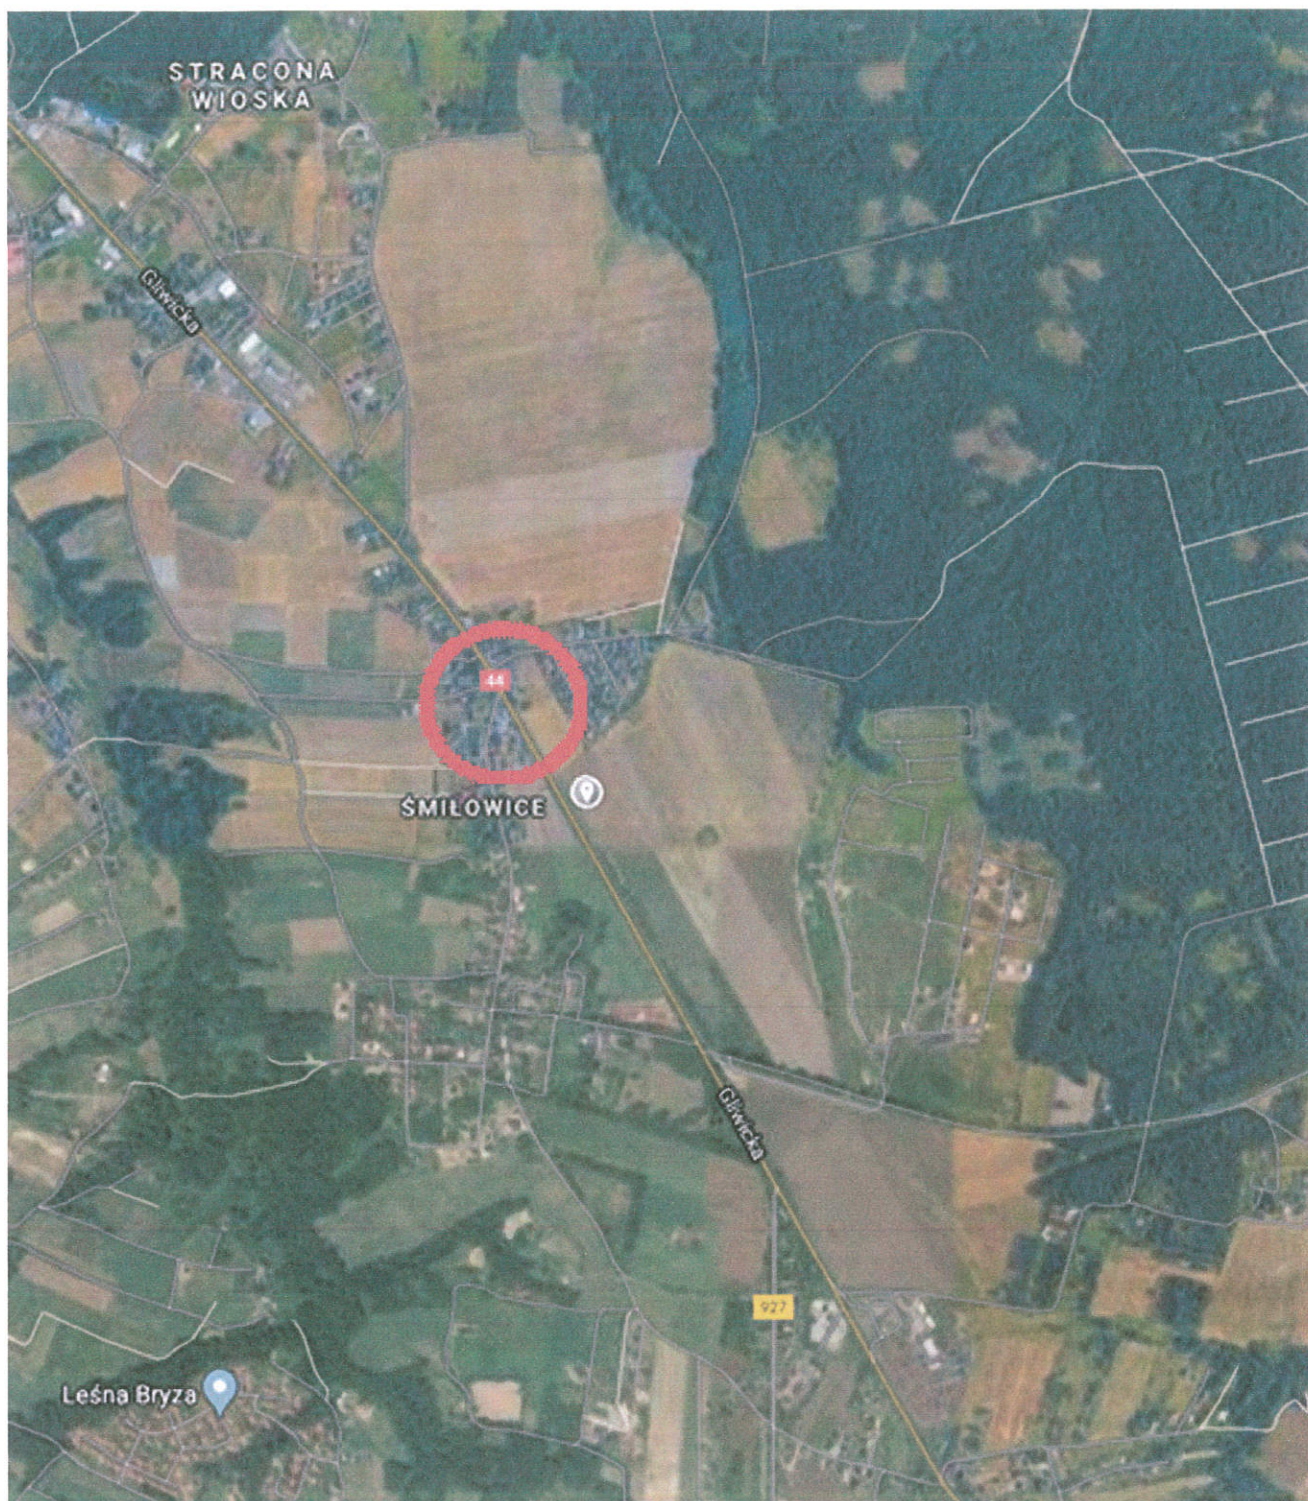

Nazwa rysunku:	ORIENTACJA				
Temat projektu:	Budowa sieci wodociągowej w rejonie ul. Górnośląskiej w Mikołowie				
	Imię i Nazwisko	Data:	Uprawnienia:	Podpis:	Skala
Projektant:	mgr inż. Michał Majnusz	kwiecień 2020r.	461/02	<i>[Signature]</i>	—
Opracował:	mgr inż. Mikołaj Wojdak	kwiecień 2020r.		<i>[Signature]</i>	Nr rysunku 1 54.