

PROJEKT BUDOWLANO-WYKONAWCZY

Inwestycja: Budowa sieci wodociągowej wraz z zabudową studni
pomiarowej DN1200mm w rejonie ul. Kąty w Mikołowie.

Jednostka ewidencyjna: Mikołów

Obręb ewidencyjny: 0033

Działka nr: 252/130, 249/118

STAROSTA MIKOŁÓW
43-190 Mikołów, ul. Żwirki i Wigury 4a
ZGŁOSZENIE ZAREJESTROWANO
pod nr AB-6743 1.87.102031
Przyjęto bez sprzeciwu w dniu 28.06.2020
Zgodnie z art. 30 ust. 5 Prawa Budowlanego

Inwestor: Zakład Inżynierii Miejskiej Sp. z o.o.
ul. Kolejowa 4
43-190 Mikołów

Zaprojektował: Zakład Inżynierii Miejskiej Sp. z o.o.
ul. Kolejowa 4
43-190 Mikołów

z up. Starosty
mgr inż. arch. Monika Piórecka-Karolak
Naczelnik
Wydziału Administracji
Miejskiego Zarządu Budowlanego

Projektant: mgr inż. Michał Majnusz
*specjalność: instalacyjna w zakresie sieci,
instalacji i urządzeń: wodociągowych
i kanalizacyjnych, ciepłych, wentylacyjnych
i gazowych.*
upr.bud. nr 461/02, nr ewid. SLK/IS/8970/03

mgr inż. MICHAŁ MAJNUSZ
UPRAWNIENIA BUDOWLANE DO PROJEKTOWANIA
I KIEROWANIA ROBOTAMI BUDOWLANymi
BEZ OGRANICZEŃ W SPECJALNOŚCI
INSTALACYJNEJ W ZAKRESIE: sieci instalacji
i urządzeń wodociągowych, kanalizacyjnych,
ciepłych, wentylacyjnych
i gazowych
nr ewid. 461/02

Mikołów, czerwiec 2020 r.

SPIS ZAWARTOŚCI PROJEKTU

I. CZĘŚĆ OPISOWA

A. Opis techniczny

1. Zakres projektu.
2. Podstawa opracowania.
Informacja dot. ochrony konserwatorskiej.
3. Wodociąg.
Warunki geotechniczne.
Opis istniejącego zagospodarowania terenu.
Rozwiązania projektowe.
4. Budowa i wyposażenie komory w węźle W2
5. Skrzyżowania i kolizje.
6. Płukanie i dezynfekcja wodociągu.
7. Warunki górnicze.
8. Obszar oddziaływania obiektu budowlanego.
Uwagi.

B. Załączniki formalne

- Oświadczenie projektanta.
Decyzja o przyznaniu uprawnień budowlanych.
Zaświadczenie o przynależności do PINB.
Wykaz stron.
Decyzja, pisma do dokumentacji projektowej.
Uproszczony wypis z rejestru gruntów.
Protokół Narady Koordynacyjnej.

II. CZĘŚĆ RYSUNKOWA

WYSZCZEGÓLNIENIE	SKALA	NUMER RYSUNKU
Orientacja	-	1
Plan zagospodarowania terenu	1:500	2
Schemat komory DN1200mm z zaworem redukcyjnym	-	3

I. CZĘŚĆ OPISOWA

A. OPIS TECHNICZNY

1. Zakres projektu.

Tematem niniejszego opracowania jest projekt budowy sieci wodociągowej wraz z zabudową studni pomiarowej DN1200mm w rejonie ul. Kąty w Mikołowie.

2. Podstawa opracowania.

- plan sytuacyjno-wysokościowy;
- wizja i pomiary w terenie;
- katalog sprzętu i armatury;
- uzgodnienia z właścicielami gruntów;
- obowiązujące normy i przepisy.

Inwestycja realizowana jest na obszarze objętym miejscowym planem zagospodarowania przestrzennego – Uchwała Rady Miejskiej Mikołowa nr XXV/368/2004 z dnia 28.09.2004r. w sprawie uchwalenia miejscowego planu zagospodarowania przestrzennego fragmentu miasta Mikołowa.

Zgodnie z wyżej wymienionym miejscowym planem zagospodarowania przestrzennego, obszar na którym planowana jest inwestycja pn. *Budowa sieci wodociągowej wraz z zabudową studni pomiarowej DN1200mm w rejonie ul. Kąty w Mikołowie*, nie znajduje się w strefie ochrony konserwatorskiej.

3. Wodociąg.

Warunki geotechniczne

Teren objęty projektem charakteryzuje się występowaniem prostych warunków gruntowych. Projektowany teren zalicza się do drugiej kategorii geotechnicznej.

Opis istniejącego zagospodarowania terenu

Teren zamierzenia inwestycyjnego zlokalizowany jest w prasie drogowym ul. Kąty w rejonie skrzyżowania z ul. Przelotową w Mikołowie.

Zgodnie z miejscowym planem zagospodarowania przestrzennego na obszarze opracowania występują tereny mieszkaniowe o niskiej intensywności zabudowy (MN) oraz tereny zieleni łąkowej, łąki, pastwiska (ZE). Na terenie objętym opracowaniem mamy do czynienia z zielenią przydrożną.

Istniejące uzbrojenie terenu to sieć wodociągowa PVC DN110mm oraz PE DN225mm i sieć kanalizacyjna.

Rozwiązania projektowe

Projektowana sieć wodociągowa prowadzona będzie od włączenia w rejonie skrzyżowania ul. Kąty z ul. Przelotową do istniejącej sieci wodociągowej PE DN 225mm, a następnie sieć wodociągowa będzie przebiegać wzdłuż drogi ul. Kąty, aż do istniejącej zasuwki zlokalizowanej we wjeździe do posesji nr 4A przy ul. Kąty. Za włączeniem w istniejącą sieć wodociągową PE DN225mm projektuje się komorę betonową DN 1200 mm z zaworem redukcyjnym, która zostanie zabudowana na nowo projektowanej sieci wodociągowej o średnicy DN 110 mm PE i stanowić będzie jej podziemne uzbrojenie. Komora ta usytuowana zostanie w krawędzi jezdni przy ulicy Kąty w Mikołowie, na działce nr 252/130. Trasę sieci wraz z lokalizacją komory przedstawiono na załączonym planie zagospodarowania terenu w skali 1:500.

Przed przystąpieniem do robót ziemnych uprawniony geodeta wytyczy trasę przebiegu sieci wodociągowej.

Wodociąg prowadzony będzie w wykopach wąsko przestrzennych. Roboty będą wykonywane mechanicznie, za wyjątkiem rejonu skrzyżowań z istniejącym uzbrojeniem, gdzie roboty należy prowadzić wyłącznie sposobem ręcznym pod nadzorem gestorów sieci. Rury należy układać w odwodnionym wykopie na zagęszczonej podsypce piaskowej o grubości 20 cm oraz w obsypce piaskowej o wysokości 30 cm ponad górną krawędź rury przewodowej. Wykop zasypywać warstwowo gruntem rodzimym pozbawionym kamieni, zagęszczając każdą warstwę, natomiast węzły wodociągowe należy obsypywać piaskiem.

Wodociąg projektuje się z rur PE100 SDR11 DN 110x10.0 mm o łącznej długości ok. 60 m. Rurociąg zabudowany zostanie na głębokości ok. 1,40 m do wierzchu rury.

Odcinek sieci od węzła W1 do węzła W3 projektuje się z rur PE SDR11 DN 110mm.

Włączenie do wodociągu PE DN 225 mm (węzeł **W1**) zlokalizowano w poboczu jezdni asfaltowej ul. Kąty. Włączenie nowej sieci należy wykonać poprzez zastosowanie opaski do nawiercania rur PE z odejściem kołnierзовym DN100 mm, które należy połączyć z żeliwną zasuwą kołnierзовą DN100mm z obudową teleskopową i skrzynką uliczną oraz połączyć za pomocą tulei kołnierзовой DN110mm dogrzonej doczołowo do nowo projektowanego wodociągu.

W węźle **W2** projektuje się komorę o przekroju kołowym i średnicy DN 1200 mm. Komora powinna być wykonana z betonu hydrotechnicznego typu B40 i składać się z kęgów wyposażonych w uszczelnienie międzykęgowe. Komorę należy wyposażyć w powlekane tworzywem sztucznym stopnie złączowe stalowe lub żeliwne, zgodnie z normą PN-EN 13101:2005. Komora powinna posiadać dwa otwory, wycięte otwornicą diamentową umożliwiające przeprowadzenie przez nie rurociągu wodociągowego, który należy uszczelnić za pomocą przejścia szczelnego łańcuchowego. Na przedmiotowej komorze należy zabudować właz żeliwny typu ciężkiego. Właz powinien być z żeliwa sferoidalnego z zatrzaskami i zawiasami oraz wkładką kompozytową tłumiącą drgania, z odlanym monolitycznie logo miasta Mikołów.

W węźle **W3** projektuje się włączenie do istniejącej sieci wodociągowej PVC DN110mm za pomocą żeliwnego łącznika do rur PE i PVC. Na odejściu przyłączem DN40mm do budynku nr 1 należy wymienić istniejącą zasuwę na nową poprzez zastosowanie opaski do nawiercania rur PE z odejściem na gwint wewnętrzny 2". Na odgałęzieniu zabudować zasuwę kombinacyjną do nawiercania ISO z gwintem zewnętrznym 2" z obudową teleskopową i skrzynką uliczną.

Wszystkie połączenia należy realizować za pomocą śrub ze stali nierdzewnej i uszczelek z wkładką metalową.

Armaturę, węzły oraz załamania na sieci wodociągowej należy zabezpieczyć przed przesunięciem poprzez zabudowę betonowych murów oporowych.

Nieczynną sieć wodociągową (wyłączoną z eksploatacji) należy trwale odciąć i zaślepić.

Na wysokości 30 cm nad wodociągiem ułożyć taśmę informacyjną w kolorze niebieskim z wkładką metalową, którą należy połączyć z istniejącą taśmą. Przed zasypaniem wodociąg poddać próbie szczelności zgodnie z normą PN-B-10725. Dla sprawdzenia szczelności rur, przede wszystkim w miejscach łączenia, należy przeprowadzić próbę

ciśnieniowo – hydrauliczną na ciśnienie nie niższe niż 1 MPa w obecności przedstawiciela eksploatatora.

Po wykonanych robotach budowlanych odtworzenie nawierzchni drogowej, wszystkich elementów pasa drogowego oraz poboczy ul. Kąty wykonać zgodnie z wymaganiami i wytycznymi Zarządcy – Decyzja Burmistrza Mikołowa z dnia 16.04.2020r. znak BGK3.7230.3.205.2020.

4. Budowa i wyposażenie komory w węźle W2

Roboty budowlano – montażowe polegać będą na:

- a) zabudowaniu komory betonowej o przekroju kołowym i średnicy DN 1200 mm na projektowanej sieci wodociągowej DN 110 mm PE. Wejście do komory odbywać się będzie poprzez właz żeliwny Ø 600 mm z poziomu terenu;
- b) przeprowadzeniu sieci wodociągowej przez przedmiotową komorę oraz uszczelnienie połączeń poprzez zastosowanie łańcuchowych przejść szczelnych;
- c) montażu w komorze automatycznego zaworu regulacyjnego DN 80 mm oraz armatury w połączeniach kołnierzowych przy zastosowaniu uszczeltek gumowych z wkładką stalową, zgodnie z wymaganiami ustalonymi przez ZIM Sp. z o.o. w Mikołowie, w zakresie:

- | | |
|--|----------|
| • żeliwnej kształtki kołnierzo-rurowej do rur PE i PCV DN 100 mm | - 2 szt. |
| • zasuwy kołnierzowej DN 100 mm z obudową i skrzynką uliczną | - 2 szt. |
| • zwężki dwukołnierzowej DN 100mm / DN 80mm | - 2 szt. |
| • żeliwnej kształtki kołnierzo-rurowej do rur PE i PCV DN 80 mm | - 4 szt. |
| • filtra siatkowego DN 80 mm | - 1 szt. |
| • kształtki montażowo – demontażowej DN 80 mm | - 1 szt. |
| • podpory AR-L (INTEGRA) DN 80 mm | - 1 szt. |
| • zaworu redukcyjnego DN 80 mm PN 10/16 | - 1 szt. |
| • przejść szczelnych łańcuchowych | - 2 szt. |

5. Skrzyżowania i kolizje.

Projektowana sieci wodociągowej wraz z zabudową studni pomiarowej DN 1200mm nie wchodzi w kolizję z istniejącym uzbrojeniem terenu.

6. Płukanie i dezynfekcja wodociągu.

Po uznaniu wodociągu za szczelny rurociąg należy poddać płukaniu wodą wodociągową. Prędkość przepływu wody w przewodzie powinna umożliwić usunięcie wszystkich zanieczyszczeń mechanicznych występujących w przewodzie. Po płukaniu należy wykonać dezynfekcję przewodu roztworem podchlorynu sodu w czasie 48 h w następujących proporcjach: 1 litr podchlorynu sodu na 500 litrów wody. Po przepłukaniu przewodu należy pobrać próby wody oraz zlecić analizę fizyko-chemiczną i bakteriologiczną pobranej wody do laboratorium posiadającego akredytację lub wdrożony system jakości. Pobrana woda musi odpowiadać warunkom określonym w Rozporządzeniu Ministra Zdrowia z dnia 29.03.2007r. (Dz. U. Nr 61, poz.417, 2007r. z późniejszymi zmianami) w sprawie wymagań dotyczących jakości wody przeznaczonej do spożycia przez ludzi.

Całość robót wykonać zgodnie z obowiązującymi normami i przepisami BHP. Po uzyskaniu pozytywnych wyników próby szczelności rurociągu, należy zlecić uprawnionemu geodecie dokonanie inwentaryzacji powykonawczej wybudowanej sieci wodociągowej.

7. Warunki górnicze

Zgodnie z pismem Jastrzębskiej Spółki Węglowej S.A. Kopalnia Węgla Kamiennego „Budryk” (pismo nr TMG.488-102/20 z dnia 19.05.2020r.) na terenie projektowanej sieci wodociągowej prognozuje się wpływ eksploatacji górniczej do drugiej kategorii.

Materiały stosowane do budowy sieci wodociągowej (zgodnie z załącznikiem nr 5 do Regulaminu Zakładu Inżynierii Miejskiej Sp. z o.o. z dnia 13.06.2019r.) mają zawierać pozytywną opinię GIG o dopuszczeniu do układania na terenach objętych działaniem szkód górniczych.

8. Obszar oddziaływania obiektu budowlanego.

W związku z tym, że nie ma jednoznacznie określonych przepisów prawa, ustaw i rozporządzeń, w oparciu o które należy dokonać określenia obszaru oddziaływania obiektu jakim jest sieć wodociągowa i jej uzbrojenie, przy jego wyznaczeniu kierowano się wewnętrznymi przepisami gestorów sieci określającymi minimalne odległości pomiędzy poszczególnymi sieciami jak i innymi obiektami budowlanymi oraz doświadczeniem i wiedzą techniczną.

W związku z powyższym wyznaczono pas 1,5 m osiowo od projektowanej sieci wodociągowej i komory betonowej DN1200mm jako obszar oddziaływania obiektu.

Obszar oddziaływania projektowanej sieci wodociągowej mieści się w całości na działkach, na których została zaprojektowana.

Uwagi:

- Przed przystąpieniem do robót ziemnych w rejonie projektowanej sieci wodociągowej i komory, należy dokonać przekopów kontrolnych, celem wyznaczenia ewentualnych miejsc zbliżeń do istniejącego uzbrojenia oraz dokonania weryfikacji rzędnych istniejących sieci.
- Przystąpienie do robót zgłosić u właścicieli uzbrojenia.
- Prace prowadzić pod nadzorem właścicieli innych urządzeń.
- Przed zasypaniem wykopów wykonać inwentaryzację geodezyjną wykonanego uzbrojenia.
- Nad całością inwestycji zlecony zostanie nadzór Inspektora Nadzoru.

mgr inż. MICHAŁ MAJNUSZ
UPRAWNIENIA BUDOWLANE DO PROJEKTOWANIA
I KIEROWANIA ROBOTAMI BUDOWLANymi
BEZ OGRANICZEŃ W SPECJALNOŚCI
INSTALACJI WODOWNYCH, Ciepłych i Chłodnych
URZĄDZEŃ WODOWNYCH, Ciepłych i Chłodnych
Ciepłych, WENTYLACYJNYCH I GAZOWYCH
nr ewid. 461102

B. ZAŁĄCZNIKI FORMALNE

Michał Majnusz
nr ewid. 461/02
SLK/IS/8970/03

OŚWIADCZENIE

Zgodnie z art. 20 ust. 4 Ustawy z dnia 7 lipca 1994r. Prawo budowlane (Dz. U. z 2016r. poz. 290 z dnia 08.03.2016r.) niniejszym oświadczam, że projekt dot. *Budowy sieci wodociągowej wraz z zabudową studni pomiarowej DN1200mm w rejonie ul. Kąty w Mikołowie*, sporządzony w czerwcu 2020 r. został wykonany zgodnie z obowiązującymi przepisami techniczno – budowlanymi, obowiązującymi normami i wytycznymi oraz zgodnie z zasadami sztuki budowlanej. Projekt jest kompletny z punktu widzenia celu, któremu ma służyć.

mgr inż. MICHAŁ MAJNUSZ
UPRAWNIENIA BUDOWLANE DO PROJEKTOWANIA
I KIEROWANIA PRACAMI BUDOWLANymi
BEZ OGRANICZEŃ W SPECJALNOŚCI
INSTALACYJNEJ W ZAKRESIE SIĘCISTWA
URZĄDZEŃ WODOCIEGOWNYCH, Ciepłych,
Ciepłych, WENTYLACJI I PRZEWODÓW
nr ewid. 461/02



WOJEWODA ŚLĄSKI

Katowice, 9 grudnia 2002 r.
RR-AG.VII/ZO/7131-2/461/02

DECYZJA NR 461/02

Na podstawie art.13 i 14 ustawy z dnia 7 lipca 1994 r. Prawo budowlane (tekst jednolity Dz.U.Nr 106 z 2000 r. poz.1126), i § 9 ust.1 rozporządzenia M.G.P.iB. z dnia 30.12.1994 r. w sprawie samodzielnych funkcji technicznych w budownictwie (Dz.U.Nr 8, poz.38 z 1995 r.), w związku z art.104 § 1 i 2 Kpa (tekst jednolity Dz.U.Nr 98 z 2000 r. poz.1071), po rozpatrzeniu wniosku Pana Michała Majnusz na podstawie dokumentów stwierdzających wymagane wykształcenie oraz praktykę zawodową oraz na podstawie pozytywnej oceny z egzaminu na uprawnienia budowlane złożonego przed Komisją egzaminacyjną powołaną Zarządzeniem Nr 160/99 z 19 sierpnia 1999 r. stwierdza się, że:

Pan mgr inż. Michał Majnusz
ur. dnia 23 grudnia 1972 r. w Tychach

o t r z y m u j e
UPRAWNIENIA BUDOWLANE
bez ograniczeń
do projektowania i kierowania robotami budowlanymi
w specjalności: instalacyjnej w zakresie sieci, instalacji i urządzeń:
wodociągowych i kanalizacyjnych, ciepłych, wentylacyjnych i gazowych

Uzasadnienie

W związku z potwierdzeniem przez Komisję egzaminacyjną powołaną przez Wojewodę Śląskiego Zarządzeniem nr 160/99 z 19 sierpnia 1999 r., posiadania przez Pana Michała Majnusz wymaganego prawem wykształcenia na Politechnice Śląskiej Wydział Inżynierii Środowiska i Energetyki na kierunku inżynieria i ochrona środowiska oraz praktyki zawodowej koniecznej do uzyskania uprawnień budowlanych w w/w specjalności i po uzyskaniu pozytywnego wyniku egzaminu na uprawnienia budowlane, orzeczono jak w sentencji.


Od niniejszej decyzji przysługuje odwołanie do Głównego Inspektora Nadzoru Budowlanego 00-926 Warszawa, ul. Krucza 38/42, za pośrednictwem Wojewody Śląskiego w terminie 14 dni od daty otrzymania decyzji.

Otrzymują:

1. Pan Michał Majnusz
ul. Pszczyńska 17, 43-190 Mikołów
2. Główny Inspektor Nadzoru Budowlanego
ul. Krucza 38/42, 00-926 Warszawa
3. a/a



Z ud. WOJEWODY ŚLĄSKIEGO
Zygmunt Konopka
DYREKTOR
Wydziału Rozwoju Regionalnego

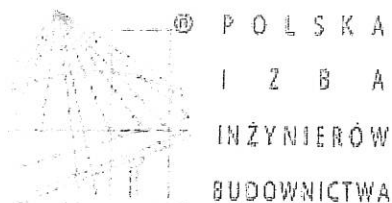

Zaświadczenie

o numerze weryfikacyjnym:

SLK-8ZA-G6T-E4W *

Pan Michał Majnusz o numerze ewidencyjnym SLK/IS/8970/03

adres zamieszkania [REDACTED]

jest członkiem Śląskiej Okręgowej Izby Inżynierów Budownictwa i posiada wymagane ubezpieczenie od odpowiedzialności cywilnej.

Niniejsze zaświadczenie jest ważne do dnia 2020-06-30.

Zaświadczenie zostało wygenerowane elektronicznie i opatrzone bezpiecznym podpisem elektronicznym weryfikowanym przy pomocy ważnego kwalifikowanego certyfikatu w dniu 2019-06-27 roku przez:

Roman Karwowski, Przewodniczący Rady Śląskiej Okręgowej Izby Inżynierów Budownictwa.

(Zgodnie art. 5 ust 2 ustawy z dnia 18 września 2001 r. o podpisie elektronicznym (Dz. U. 2001 Nr 130 poz. 1450) dane w postaci elektronicznej opatrzone bezpiecznym podpisem elektronicznym weryfikowanym przy pomocy ważnego kwalifikowanego certyfikatu są równoważne pod względem skutków prawnych dokumentom opatrzonym podpisami własnoręcznymi.)

* Weryfikację poprawności danych w niniejszym zaświadczeniu można sprawdzić za pomocą numeru weryfikacyjnego zaświadczenia na stronie Polskiej Izby Inżynierów Budownictwa www.piib.org.pl lub kontaktując się z biurem właściwej Okręgowej Izby Inżynierów Budownictwa.

TELEFON
FAX
SEKRETARIAT
E-mail
WWW:


+48 32 32 48 500
32 32 48 400
32 32 48 578
um@mikolow.eu
http://mikolow.eu



Burmistrz Mikołowa
Rynek 16
PL - 43-190 MIKOŁÓW

BGK3.7230.3.205.2020

Mikołów, dnia 16 kwietnia 2020 roku

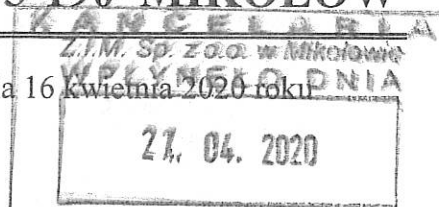

Zakład Inżynierii Miejskiej Sp. z o.o.
ul. Kolejowa 4
43-190 Mikołów

DECYZJA

27.04.2020

Na podstawie art. 39 ust. 3 i ust. 3a Ustawy z dnia 21 marca 1985 r. o drogach publicznych (t.j. Dz. U. z 2018 r., poz. 2068 z późn. zmian.) i art. 104 Ustawy z dnia 14 czerwca 1960 r. – Kodeks postępowania administracyjnego (t.j. Dz. U. z 2020 r., poz. 256) oraz Upoważnienia Burmistrza Mikołowa,

DIR
27.04.2020

po rozpatrzeniu

wniosku złożonego dnia 23 marca 2020 r. w sprawie zgody na budowę sieci wodociągowej wraz ze studnią pomiarową w pasie drogowym ul. Kąty w Mikołowie, złożonego przez Pana Michała Majnusa – Prokurenta Zakładu Inżynierii Miejskiej Sp. z o. o. z siedzibą w Mikołowie przy ul. Kolejowej 4,

zezwałam Inwestorowi:

Zakładowi Inżynierii Miejskiej Sp. z o. o. na budowę sieci wodociągowej wraz ze studnią pomiarową w pasie drogowym ul. Kąty w Mikołowie (działki nr 249/118 i 252/130).

Nakładam następujące warunki:

1. Po wykonaniu odcinka sieci wodociągowej ze studnią pomiarową, istniejący teren pobocza przywrócić do poprzedniego stanu użyteczności.
2. W przypadku przebudowy lub remontu drogi, koszt przełożenia urządzenia obcego pokryje jego właściciel.
3. Wszelkie zmiany trasy należy ponownie uzgodnić z zarządcą drogi.

Decyzja jest ważna z załącznikiem graficznym

Uzasadnienie

Dnia 23 marca 2020 r. Inwestor złożył wniosek w sprawie zgody na budowę sieci wodociągowej wraz ze studnią pomiarową w pasie drogowym ul. Kąty w Mikołowie. Przed wydaniem decyzji strona zapoznała się z dokumentacją zebraną w sprawie, nie wnosząc żadnych uwag ani zastrzeżeń. Wobec powyższego w oparciu o posiadane dokumenty wydano niniejszą decyzję.

P o u c z e n i e

Przed rozpoczęciem robót budowlanych Inwestor zobowiązany jest do:

- uzyskania pozwolenia na budowę lub zgłoszenia budowy albo wykonywania robót budowlanych,
- uzyskania zezwolenia zarządcy drogi na zajęcie pasa drogowego, dotyczącego prowadzenia robót w pasie drogowym oraz na umieszczenie w nim obiektu lub urządzenia.

Na 30 dni przed planowanym rozpoczęciem robót należy wystąpić z wnioskiem o zajęcie pasa drogowego.

Jeżeli zajęcie pasa wpływa na ruch drogowy lub ogranicza widoczność na drodze albo powoduje wprowadzenie zmian w istniejącej organizacji ruchu, pojazdów lub pieszych do wniosku na zajęcie pasa drogowego, należy dołączyć projekt organizacji ruchu zatwierdzony przez Powiatowy Zarząd Dróg w Łaziskach Górnych.

Zgodnie z art. 40 ust. 5 Ustawy o drogach publicznych za każdy rok umieszczenia urządzenia w pasie drogowym zostanie pobrana opłata.

Za udzielenie zezwolenia nie pobrano opłaty na podstawie ustawy o opłacie skarbowej (część III ust. 44 pkt 9 załącznika).

Od decyzji służy odwołanie do Samorządowego Kolegium Odwoławczego w Katowicach za pośrednictwem Burmistrza Mikołowa w terminie 14 dni od dnia jej doręczenia.

Otrzymują:

1. Inwestor
2. BGK3 – aa



Z up. BURMISTRZA
mgr Sylwia Król
KIEROWNIK REFERATU
Utrzymywania Infrastruktury Komunalnej

Klauzula informacyjna

Informacja dot. przetwarzania danych osobowych (na podstawie rozporządzenia Parlamentu Europejskiego i Rady (UE) 2016/679 z dnia 27 kwietnia 2016 r. w sprawie ochrony osób fizycznych w związku z przetwarzaniem danych osobowych i w sprawie swobodnego przepływu takich danych oraz uchylenia dyrektywy 95/46/WE, zwanego dalej RODO):


- 1) Administratorem Danych Osobowych jest Urząd Miasta Mikołów z siedzibą pod adresem: Rynek 16, 43-190 Mikołów, reprezentowany przez Burmistrza Mikołowa;
- 2) Administrator wyznaczył Inspektora Ochrony Danych, z którym można się kontaktować w sprawach związanych z ochroną danych osobowych i realizacją praw z tym związanych w następujący sposób:
 - pisemnie na adres: Urząd Miasta Mikołów - Inspektor Ochrony Danych, Rynek 16, 43-190 Mikołów,
 - osobiście w p. 40a w w/w siedzibie Urzędu Miasta Mikołów,
 - telefonicznie pod nr tel. 32-324-84-22,
 - poprzez pocztę elektroniczną na adres: grzegorz.szymanski@mikolow.eu;
- 3) Podstawą prawną przetwarzania danych osobowych jest przepis art. 6 ust. 1 lit. c) i lit. e) RODO, co oznacza, że dane te są Administratorowi niezbędne do wykonania zadania publicznego i realizacji obowiązków prawnych z tym związanych określonych w przepisach ustawy z 21.03.1985 r. o drogach publicznych oraz przepisach wykonawczych do tej ustawy; dane osobowe przetwarzane będą w celu przeprowadzenia postępowania w przedmiocie spraw załatwianych przez Administratora w oparciu o przepisy w/w ustawy, tj. w szczególności w zakresie takich spraw jak: wydawanie zezwoleń na zajęcie pasa drogowego drogi gminnej na cele niezwiązane z budową, przebudową, remontem, utrzymaniem i ochroną dróg oraz wydawanie zezwoleń na lokalizację, budowę lub przebudowę zjazdu z drogi gminnej do nieruchomości.
Podanie danych osobowych w zakresie określonym w formularzach wniosków stosowanych u Administratora w zakresie w/w spraw jest obowiązkowe, gdyż wymóg ich podania wynika z przepisów w/w ustawy i wydanych na jej podstawie przepisów wykonawczych. Podanie danych osobowych jest niezbędne dla wykonania przez Administratora w/w zadań publicznych i realizacji obowiązków prawnych z tym

związanych, a konsekwencją ich niepodania będzie brak możliwości rozpatrzenia wniosku, wydania stosownego zezwolenia i poinformowania o sposobie załatwienia sprawy.

- 4) Dane osobowe będą przechowywane przez czas niezbędny do realizacji celu, o którym mowa w pkt 3 oraz po tym okresie – do celów archiwalnych, tj. przez czas określony w przepisach nakładających na Administratora obowiązek archiwizowania dokumentacji prowadzonych spraw.
- 5) Odbiorcami danych osobowych przetwarzanych przez Administratora (tj. podmiotami lub osobami, którym dane mogą zostać przez Administratora ujawnione) mogą być osoby upoważnione przez Administratora do przetwarzania danych osobowych (w szczególności pracownicy zatrudnieni u Administratora), podmioty będące dostawcami systemów teleinformatycznych wykorzystywanych przez Administratora do przetwarzania danych oraz świadczące asystę i wsparcie techniczne przy korzystaniu z tych systemów w ramach zawartych z nimi umów, a także podmioty lub osoby świadczące na rzecz Administratora usługi pocztowe lub kurierskie w zakresie danych służących do prowadzenia korespondencji (w przypadku korespondencji prowadzonej w postaci papierowej) oraz wszystkie strony postępowania administracyjnego w ramach realizacji prawa dostępu i wglądu do akt postępowania jeżeli dana sprawa podlega załatwieniu w formie decyzji administracyjnej wydawanej w trybie przepisów ustawy – Kodeks postępowania administracyjnego.
- 6) Na zasadach określonych przepisami RODO osoby, których dane dotyczą mają prawo do żądania od Administratora:
 - dostępu do treści swoich danych osobowych,
 - sprostowania danych, które są nieprawidłowe,
 - usunięcia danych, które są przetwarzane niezgodnie z prawem albo nie są niezbędne dla realizacji celu, o którym mowa w pkt 3 i celu obowiązkowego archiwizowania dokumentacji,
 - ograniczenia przetwarzania swoich danych osobowych (wstrzymania operacji na danych stosownie do złożonego wniosku),
 - przeniesienia danych do innego administratora.

Zakres każdego z w/w praw oraz sytuacje, w których można z nich skorzystać wynikają z przepisów z zakresu ochrony danych osobowych (RODO i przepisów krajowych). To, z którego uprawnienia będzie można skorzystać zależy będzie w szczególności od podstawy prawnej i celu przetwarzania danych i będzie przedmiotem rozstrzygnięcia przez Administratora w ramach rozpatrywania ewentualnego wniosku o skorzystanie z któregoś z w/w praw.

- 7) W szczególnych sytuacjach można wnieść sprzeciw wobec przetwarzania swoich danych osobowych przez Administratora. W takiej sytuacji po rozpatrzeniu wniosku Administrator nie będzie już mógł przetwarzać danych objętych sprzeciwem, chyba że zostanie wykazane istnienie ważnych prawnie uzasadnionych podstaw do przetwarzania tych danych, które według prawa uznaje się za nadrzędne wobec interesów, praw i wolności osób, których dane dotyczą lub zostanie wykazane istnienie podstaw do ustalenia, dochodzenia lub obrony roszczeń.
- 8) W razie stwierdzenia, że przetwarzanie danych osobowych narusza przepisy o ochronie danych osobowych, przysługuje prawo do wniesienia skargi do organu nadzorczego – Prezesa Urzędu Ochrony Danych Osobowych.

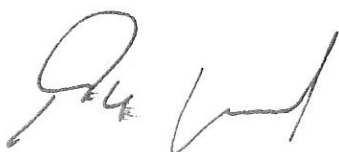


MAPA DO CELÓW PROJEKTOWYCH DLA OBIEKTU LINIOWEGO

SKALA 1:500

Jednostka ewidencyjna: 240802_1 Mikołów
Obręb: 240802_1.0033 Paniowy
Obiekt: ul. Kały
Id zgłoszenia: GEO.6640.1.102.2020
układ współrzędnych: 2000 strefa 6
sekcja: 6.128.28.07.1.3; 6.128.28.07.3.1
Sporządził: Wojciech Ludwig
Data opracowania: 16.01.2020

Legenda:

- zakres opracowania ---
- granica działek —
- sieć wodociągowa —w
- sieć telekomunikacyjna —t
- sieć kanalizacyjna —k
- sieć elektroenergetyczna —e
- sieć gazowa —g
- projektowana sieć wodociągowa —

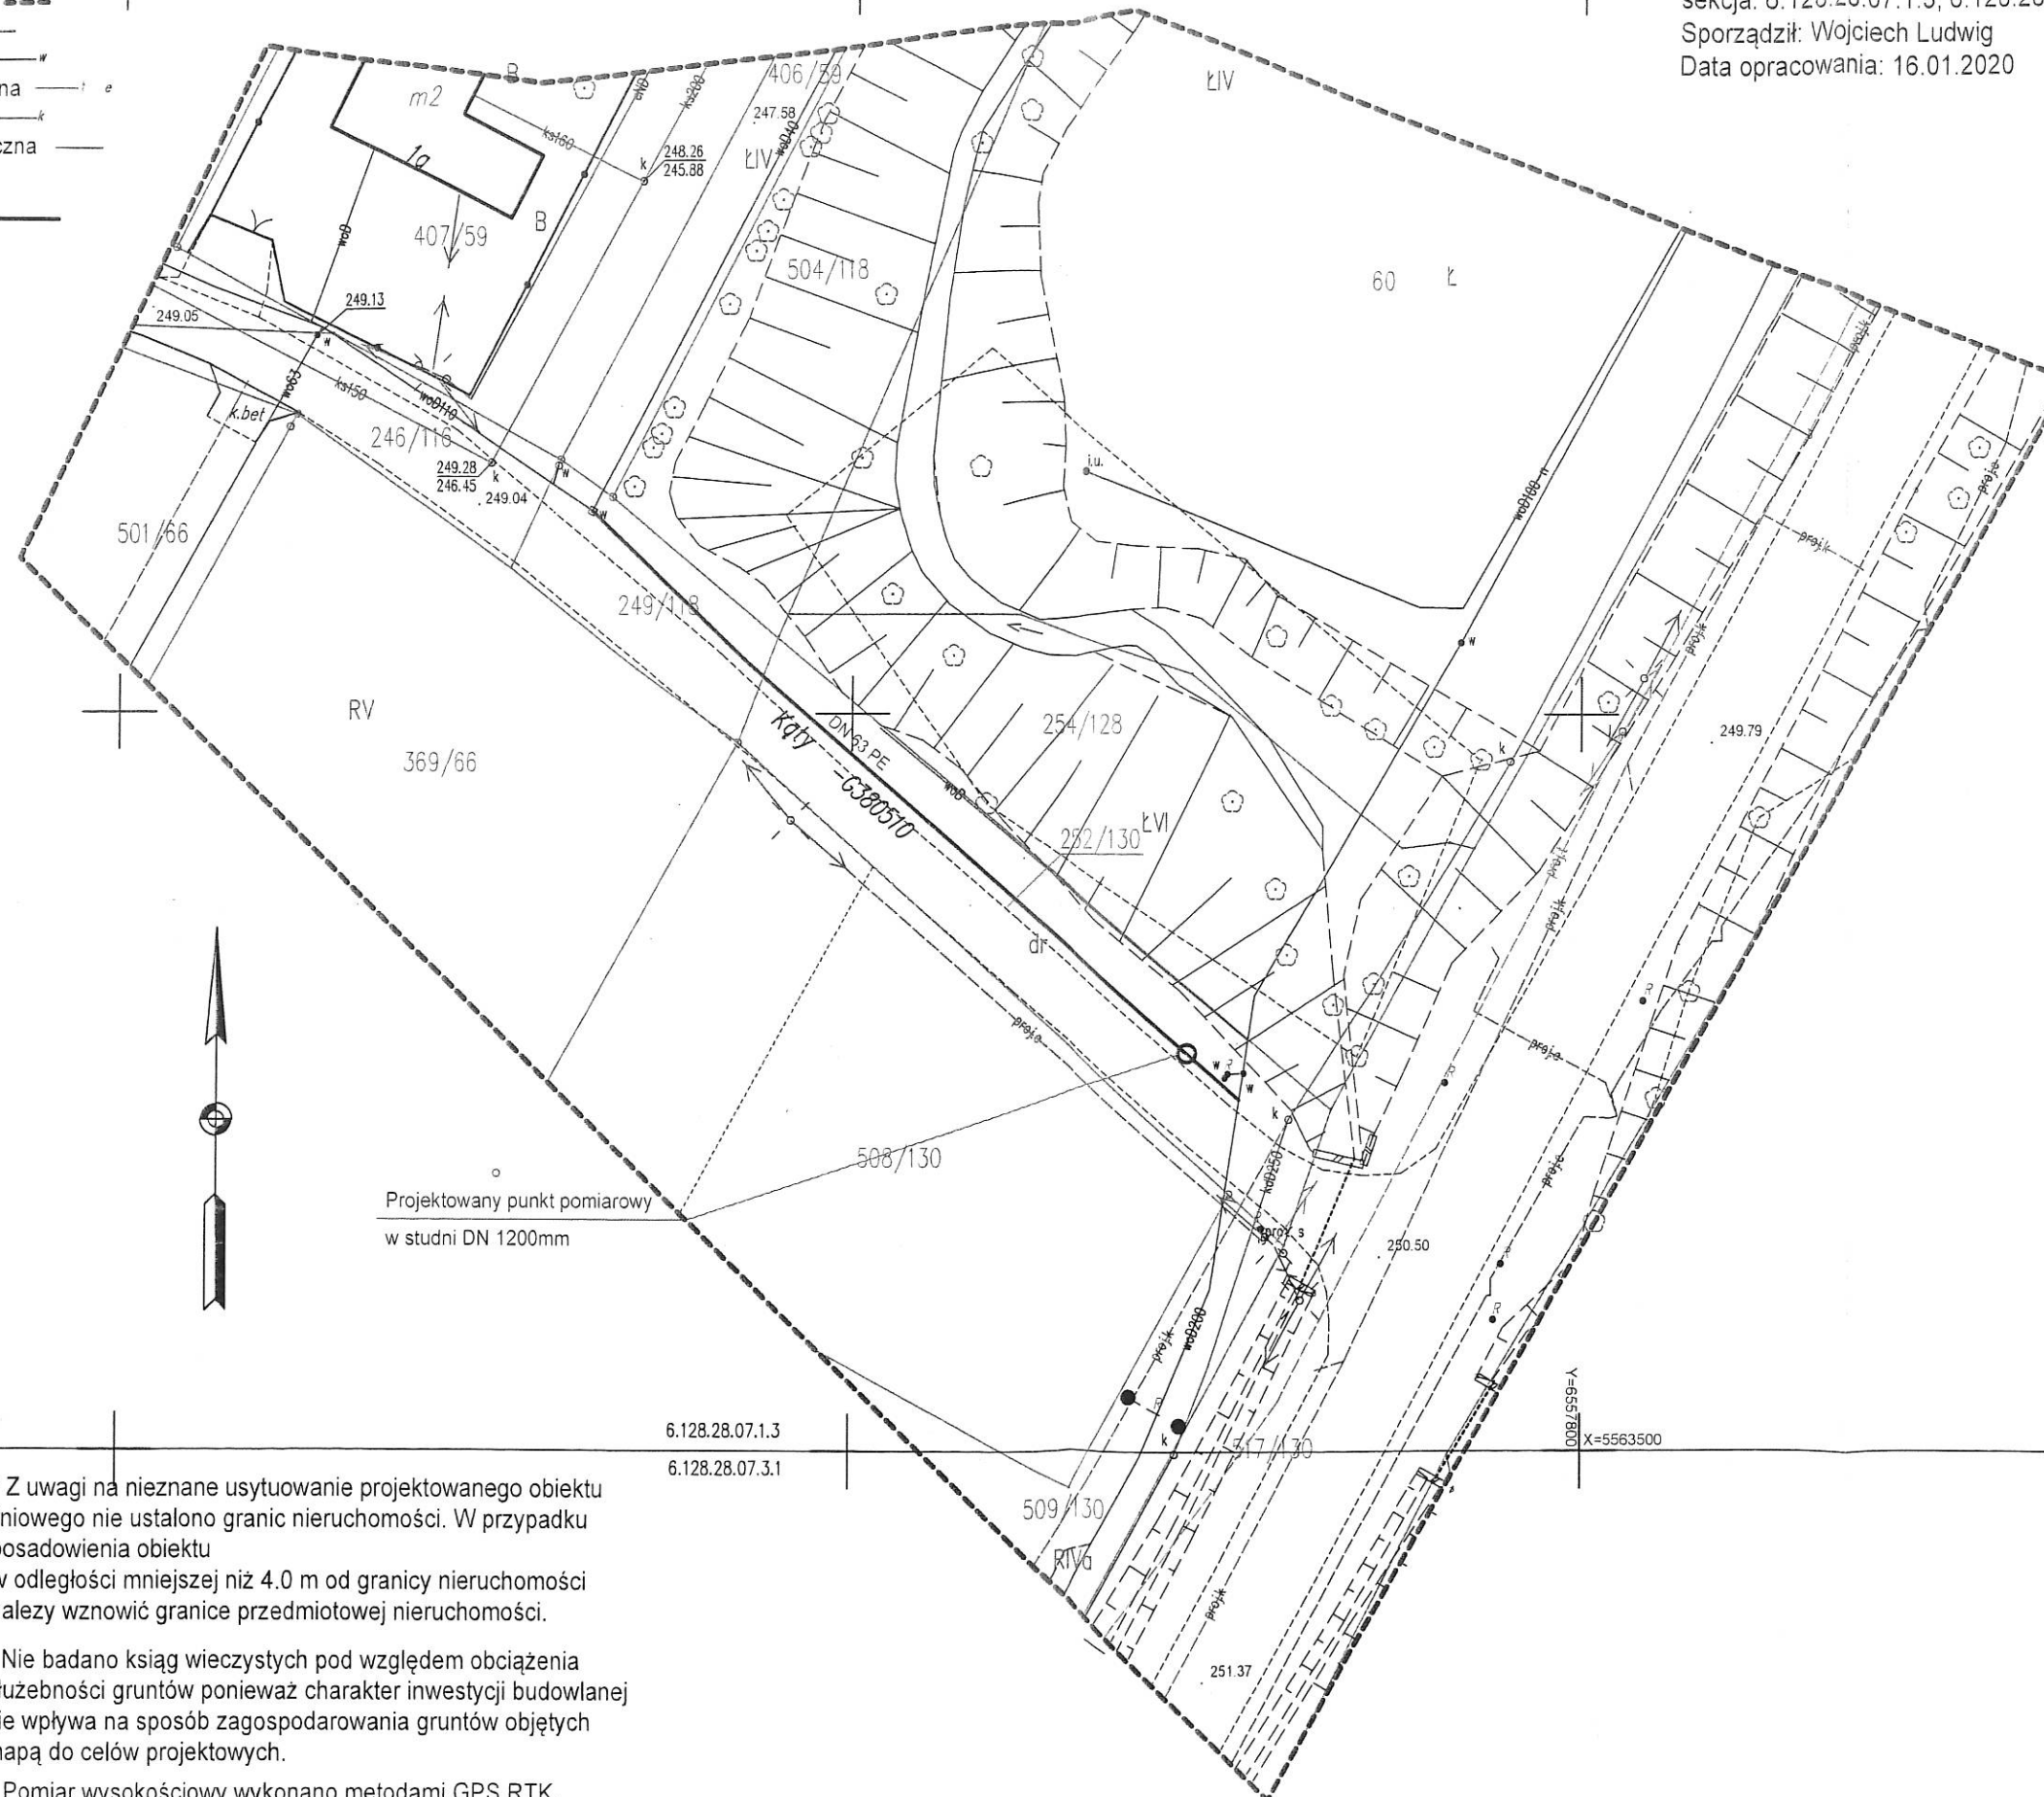

SPECJALISTA
ds. Technicznych
mgr inż. *Margorzata Kalla*

URZĄD MIASTA
MIKOŁÓW
Referat Zarządzania Infrastrukturą
Komunalną

Załącznik do decyzji
nr *BGA.3.4.130.3.20.5.2020*
z dnia *16.01.2020*

Z up. *Burmistrza*
mgr Sylwia Król
KIEROWNIK REFERATU
Zarządzania Infrastrukturą Komunalną

* Z uwagi na nieznane usytuowanie projektowanego obiektu liniowego nie ustalono granic nieruchomości. W przypadku posadowienia obiektu w odległości mniejszej niż 4.0 m od granicy nieruchomości należy wznowić granice przedmiotowej nieruchomości.


* Nie badano ksiąg wieczystych pod względem obciążenia służebności gruntów ponieważ charakter inwestycji budowlanej nie wpływa na sposób zagospodarowania gruntów objętych mapą do celów projektowych.

* Pomiar wysokościowy wykonano metodami GPS RTK.

GI.L.5122.168.2020.Du
L.dz. 15030/04/2020

Gliwice, dnia 28 kwietnia 2020r.

Zakład Inżynierii
Miejskiej Sp. z o.o.
ul. Kolejowa 3854 Podolia Dąb
43-190 Mikołów
sekretariat@zim.com.pl

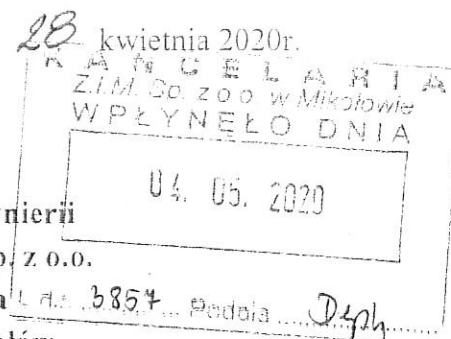

Odpowiadając na wniosek z dnia 17 lutego 2020r., znak sprawy: DIR.4211.3.2020
znak pisma: 3329/2020 (data wpływu 23 kwietnia 2020r.), w sprawie określenia warunków
geologiczno-górnich dla zamierzenia inwestycyjnego pn.: „Budowa sieci wodociągowej
wraz z zabudowa studni pomiarowej DN1200mm w rejonie ul. Kąty w Mikołowie”,

informuję,

że Dyrektor Okręgowego Urzędu Górniczego w Gliwicach nie posiada materiałów
umożliwiających pełne określenie wpływów bieżącej i planowanej eksploatacji górniczej dla
wyżej wymienionego rejonu i nie można ustalić organu administracji, w posiadaniu którego
żądane informacje się znajdują.

Jednocześnie informuję, że materiały niezbędne do udzielenia wnioskowanej informacji,
znajdują się w posiadaniu Jastrzębskiej Spółki Węglowej S.A. w Jastrzębiu-Zdroju Kopalnia
Węgla Kamiennego „Budryk” w Ornontowicach.

DYREKTOR
Okręgowego Urzędu Górniczego
w Gliwicach

mgr inż. Roman Suś

Otrzymują:

1. Adresat.
2. OUG a/a.

RSZY INSPEKTOR
OUG w Gliwicach

Beata Wancłik

Nie podlega opłacie skarbowej
na podstawie art. 2 ust. 1 pkt 2
ustawy z dn. 16.11.2006r. o opłacie skarbowej
(02 4 2 20 19 pwr. 000)

Jastrzębska Spółka Węglowa S.A.

Kopalnia Węgla Kamiennego „Budryk”

43-178 Ormontowice, ul. Zamkowa 10, tel.: +4832 235-5111, fax: +4832 235-5117,

e-mail: budryk@budryk.jsw.pl, www.jsw.pl



Wydobywamy to, co najlepsze

Jarosław Rutkowski, Dyrektor - Kierownik Ruchu Zakładu Górniczego

Marek Kubica, Dyrektor Techniczny

Adam Ratka, Dyrektor Pracy

Helena Kulig, Dyrektor Ekonomiczny

TMG.488-102/20

26.05.2020

19.05.2020r.

Zakład Inżynierii Miejskiej Sp. z o.o.
ul. Kolejowa 4
43-190 Mikołów

Dotyczy: informacji o terenie górniczym położonym w Mikołowie.

W odpowiedzi na pismo z dnia 17.04.2020r., (data wpływu 23.04.2020r.), l.dz.: DIR.4211.3.2020, dotyczące informacji w zakresie kategorii terenu górniczego dla inwestycji pod nazwą: „Budowa sieci wodociągowej wraz z zabudową studni pomiarowej DN 1200mm”, zlokalizowanej w Mikołowie, przy ulicy Kąty, według oznaczenia na dostarczonym materiale graficznym, informujemy, że:

- planowana inwestycja zlokalizowana jest w granicach terenów górniczych: „Ormontowice I” i „Ormontowice II” JSW S.A. KWK „Budryk”,
- prognozowane wartości parametrów deformacji terenu związanych z planowaną eksploatacją górnictwem do 2044r., tj. do końca okresu obowiązywania koncesji JSW S.A. KWK „Budryk”:

$E_{max} \leq 3,0 \text{ mm/m}$,

$T_{max} \leq 5,0 \text{ mm/m}$,

$R_{min} \geq 12,0 \text{ km}$,

$W_{max} \leq 1,0 \text{ m}$,

- prognozowane wpływy eksploatacji górniczej projektowanej w ww. okresie nie przekroczą II (drugiej) kategorii,
- projektowana eksploatacja górnictwa JSW S.A. KWK „Budryk” może powodować okresowe zmiany warunków wodnych,
- istnieje możliwość wystąpienia wstrząsów górniczych związanych z prowadzoną eksploatacją w JSW S.A. KWK „Budryk”, które mogą wywołać prędkości drgań powierzchni o intensywności sejsmicznej odpowiadającej „II” stopniowi w górniczej skali intensywności sejsmicznej GSIS-2017, przy maksymalnej prognozowanej prędkości drgań gruntu do 20 mm/s oraz maksymalnym prognozowanym przyspieszeniu drgań gruntu do 550 mm/s².

Ponadto JSW S.A. KWK „Budryk” informuje, że posiada udokumentowane, w rejonie planowanej inwestycji, zasoby węgla kamiennego, których eksploatacja jest możliwa w przyszłości, tj. po 2044r. i może spowodować wystąpienie dalszych deformacji powierzchni terenu.

Wypowiedzi udzielono według stanu wiedzy na dzień sporządzenia.


Informacja zachowuje ważność przez okres 1 (jednego) roku od daty jej sporządzenia.

Jastrzębska Spółka Węglowa S.A.
Kierownik Ruchu Zakładu Górniczego
Jarosław Rutkowski
Dyrektor Techniczny
Marek Kubica

Egz. nr 1. Informacje zawarte w niniejszym piśmie stanowią tajemnicę przedsiębiorstwa JSW S.A.

Ustawa z dnia 16 kwietnia 1993r. o zwalczaniu nieuczciwej konkurencji (Dz. U. nr 153, poz.1503 z późn. zm.).

KRS: 0000072093, Sąd Rejonowy Wydział X Gospodarczy KRS, Gliwice, ul. Powstańców Warszawy 23
Kapitał zakładowy JSW S.A.: 587.057.980,00 zł, Kapitał wpłacony JSW S.A.: 587.057.980,00 zł
NIP 633-000-51-10, REGON 271747631-00093

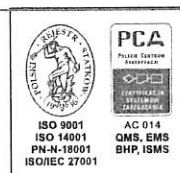

STAROSTA MIKOŁOWSKI

PROTOKÓŁ NARADY KOORDYNACYJNEJ
dotyczący koordynacji sytuowania projektowanych sieci uzbrojenia terenu

1. Znak sprawy : **GEO.6630.1.155.2020**
2. Dane Wnioskodawcy :
Zakład Inżynierii Miejskiej Sp.z o.o.

43-190 MIKOŁÓW
Kolejowa 4
3. Przewodniczący narady koordynacyjnej : Andrzej Hantszel - Geodeta Powiatowy
4. Opis przedmiotu narady : **sieć wodociągowa**
5. Lokalizacja obiektu : **Mikołów - Paniowy ul. Kąty dz. 252/130, 249/118**
6. Sposób przeprowadzenia narady : **za pomocą środków komunikacji elektronicznej**
7. Termin i miejsce przeprowadzenia narady : 04.05.2020r godz. 7:00

w siedzibie Starostwa Powiatowego w Mikołowie

Mikołów 43-190 ul. Żwirki i Wigury 4a

7a. Informacje o przebiegu narady :

Lista osób oraz oznaczenie podmiotów, które te osoby reprezentują, wraz ze stanowiskiem merytorycznym uczestników narady - patrz kolejne strony:

1) Wiadomość przekazana drogą mailową w dniu 30.04.2020r przez Macieja Partykę Starszego Inspektora Sekcja Geodezji przedstawiciela branżowego Jastrzębskiej Spółki Kolejowej Sp. z o.o. - "Jastrzębska Spółka Kolejowa Sp. z o.o. nie wnosi uwag do narady koordynacyjnej przypadającej na dzień 04.05 "

- (wiadomość w dokumentacji Starostwa Powiatowego w Mikołowie - a/a)

2) Wiadomość przekazana drogą mailową w dniu 30.04.2020r przez P. Krystiana Nyczkę Naczelnika Wydziału Informatyki Starostwa Powiatowego w Mikołowie gestora Powiatowej Sieci Światłowodowej SILESIA NET -

" SilesiaNet - Uzgadniam od GEO.6630.1.147.2020 do GEO.6630.1.163.2020 bez zastrzeżeń "

- (wiadomość w dokumentacji Starostwa Powiatowego w Mikołowie - a/a)

3) Wiadomość przekazana drogą mailową w dniu 30.04.2020r przez Pana Stanisława Staronia przedstawiciela branżowego Spółki GPW Katowice S.A. Oddział Eksploatacji Sieci Mikołów - " Tematy z narady koordynacyjnej z dnia 4.05.2020 uzgadnia się bez uwag. Nie ma kolizji z naszymi sieciami magistrali wodociągowych "

- (wiadomość w dokumentacji Starostwa Powiatowego w Mikołowie - a/a)

4) Wiadomość przekazana drogą mailową w dniu 30.04.2020r przez Pana Marka Siwka TK Telekom Grupa Netia Głównego Specjalistę ds. wprowadzania i weryfikacji danych Zespół ds. Uzgodnień Branżowych i Dokumentacji Technicznej Sieci - "TK Telekom nie ma uwag do tematów nr: GEO.6630.1.147.2020 - GEO.6630.1.163.2020 które będą uzgadniane na naradzie koordynacyjnej w dniu 04.05.2020 r. "

- (wiadomość w dokumentacji Starostwa Powiatowego w Mikołowie - a/a)

5) Wiadomość przekazana drogą mailową w dniu 30.04.2020r przez Pana Leszka Wolskiego inspektora Referatu Utrzymania Infrastruktury Komunalnej Urzędu Miasta Mikołów -

" GEO.6630.1.155.2020 Uzgadnia się pod warunkiem uzyskania zgody Zarządcy drogi na lokalizację projektowanego urządzenia w pasie drogowym. "

- (wiadomość w dokumentacji Starostwa Powiatowego w Mikołowie - a/a)

6) Wiadomość przekazana drogą mailową w dniu 03.05.2020r przez Pana Tadeusza Banasia Przedstawiciela Branżowego Netia S.A. - "zgodnie z ustaleniami telefonicznymi poniżej przesyłam wcześniej uwagi do tematów rozpatrywanych na naradzie koordynacyjnej w dniu 04.05.2020 r.:

GEO.6630.1.155.2020 – uzgadnia się bez uwag, "

- (wiadomość w dokumentacji Starostwa Powiatowego w Mikołowie - a/a)

7) Wiadomość przekazana drogą mailową w dniu 04.05.2020r przez Panią Agatę Lerke Inspektora ds. dokumentacji, zamówień robót, usług i dostaw Przedsiębiorstwa Gospodarki Wodnej i Rekultywacji S.A. w Jastrzębiu Zdroju -

"Przesyłam uzgodnienia projektów na naradę koordynacyjną w dniu 04.05.2020 r.

GEO.6630.1.155.2020 – uzgadnia się bez uwag + w rejonie inwestycji brak sieci własności naszej Spółki"

- (wiadomość w dokumentacji Starostwa Powiatowego w Mikołowie - a/a)

8) Wiadomość przekazana drogą mailową w dniu 04.05.2020r przez Marcina Badeję Z-cę Kierownika ds. Utrzymania Ruchu. Dział Utrzymania Ruchu i Dyspozytora Sieci Ciepłowniczych. Przedsiębiorstwo Energetyki Ciepłej Sp. z o.o. w Tychach -

"PEC Sp z o.o. w Tychach uzgadnia bez uwag w wszystkie tematy przedstawione na ZUD w dniu 4.05.2020 "

- (wiadomość w dokumentacji Starostwa Powiatowego w Mikołowie - a/a)

9) Wiadomość przekazana drogą mailową w dniu 04.05.2020r przez Pawła Myszorę Mistrza ds. Ciepłownictwa Działu Eksploatacji Ciepłownictwa Zakładu Inżynierii Miejskiej Sp. z o. o. w Mikołowie -

"Poniżej przesyłam uzgodnienie tematów z dnia 04.05.2020 r. dotyczących Działu Ciepłownictwa -

ZIM Sp. z o.o. - GEO.6630.1.155.2020 – nie dotyczy"

- (wiadomość w dokumentacji Starostwa Powiatowego w Mikołowie - a/a)

10) Wiadomość przekazana drogą mailową w dniu 04.05.2020r przez Pana Roberta Szewczyka St. Specjalistę ds. uzgodnień Wydział Dokumentacji TAURON Dystrybucja S.A. Oddział w Gliwicach - " GEO.6630.1.155.2020 - Uzgadnia się na warunkach:

Przed przystąpieniem do prac w odległości mniejszej niż:

5m od skrajnych przewodów linii napowietrznych nN,

10m od skrajnych przewodów linii napowietrznych SN,

15m od skrajnych przewodów linii napowietrznych WN,

Należy uzgodnić bezpieczne metody pracy ze spółką eksploatującą sieć.

Odległości powyższe dotyczą również użycia dźwigni licząc odległość od najdalej wysuniętej części maszyny do skrajnego przewodu.

Prace ziemne należy prowadzić w ten sposób, aby nie naruszyć ustrojów słupów linii j/w, inaczej będą musiały być odbudowane kosztem i staraniem winnego ich uszkodzenia "

- (wiadomość w dokumentacji Starostwa Powiatowego w Mikołowie - a/a)

11) Wiadomość przekazana drogą mailową w dniu 04.05.2020r przez Pana Marka Syguta Państwowe Gospodarstwo Wodne Wody Polskie ZZ Katowice Nadzór Wodny w Bieruniu - RZGW Gliwice - " GEO.6630.1.155.2020 - uzgadniam bez uwag "

- (wiadomość w dokumentacji Starostwa Powiatowego w Mikołowie - a/a)

12) Wiadomość przekazana drogą mailową w dniu 04.05.2020r przez Panią Urszulę Mączak Specjalistę ds. sieci wod-kan Zakładu Inżynierii Miejskiej Sp. z o.o. w Mikołowie -

"zgodnie z elektroniczną procedurą dot. narad koordynacyjnych w Powiecie Mikołowskim rozpatrujemy następująco: GEO.6630.1.155.2020 – Uzgodniono pozytywnie. Rozwiązania techniczne uzgodnić w ZIM Sp. o.o. "

- (wiadomość w dokumentacji Starostwa Powiatowego w Mikołowie - a/a)

13) Wiadomość przekazana drogą mailową w dniu 04.05.2020r przez Pana Arkadiusza Jasiaka Mistrza Sieci i Instalacji Gazowych, przedstawiciela branżowego Polskiej Spółki Gazownictwa Sp. z o.o. Oddział Zakład Gazowniczy w Zabrze Gazownia w Tychach -

" W załączeniu opinie Gazowni w Tychach do tematów będących przedmiotem posiedzenia narady koordynacyjnej w dn. 04.05.2020r - GEO.6630.1.155.2020 Uzgadnia się bez uwag "

- (wiadomość w dokumentacji Starostwa Powiatowego w Mikołowie - a/a)

14) Wiadomość przekazana drogą mailową w dniu 04.05.2020r przez Panią Bogusławę Łagosz Państwowe Gospodarstwo Wodne Wody Polskie ZZ Katowice Nadzór Wodny w Rybniku - RZGW Gliwice - "

Po przeanalizowaniu tematów nr GEO.6630.1.147.2020 - GEO.6630.1.163.2020 przedłożonych na naradę koordynacyjną w dniu 04.05.2020r. informujemy o braku kolizji projektowanych zamierzeń z ciekami administrowanymi przez Wody Polskie. "

- (wiadomość w dokumentacji Starostwa Powiatowego w Mikołowie - a/a)

15) Wiadomość przekazana drogą mailową w dniu 04.05.2020r przez Panią Katarzynę Makowską - Główny Specjalista Wydziału Administracji Architektoniczno-Budowlanej Starostwo Powiatowe w Mikołowie - "

Przesyłam uzgodnienie z dzisiejszej narady koordynacyjnej. GEO.6630.1.155.2020 uzgadnia się bez uwag, "

- (wiadomość w dokumentacji Starostwa Powiatowego w Mikołowie - a/a)

16) Wiadomość przekazana drogą mailową w dniu 05.05.2020r przez Pana Mirosława Nowaka Z-cę Dyrektora Powiatowiatowego Zarządu Dróg w Mikołowie z/s w Łaziskach Górnych -

" Na posiedzeniu ZUD w dniu 2020-05-04:

GEO.6630.1.155.2020 - Nie dotyczy – lokalizacja poza pasem drogowym drogi powiatowej "

- (wiadomość w dokumentacji Starostwa Powiatowego w Mikołowie - a/a)

8. Informacje o podmiotach wezwanych na naradę, których przedstawiciele nie uczestniczyli w nich :

- Orange Polska Hurt - Wydz. Ewidencji i Zarządzania Danymi o Infrastrukturze Katowice -

zawiadomiono, wiadomość mailową podjęto i nie dokonano koordynacji

- PSG Sp. z o.o. Oddział Zakład Gazowniczy w Zabrze Dział Zarządzania Majątkiem Sieciowym Sekcja

Ewidencji, Majatku i Uzgodnień - zawiadomiono, wiadomość mailową podjęto i nie dokonano koordynacji

- Kopalnia Węgla Kamiennego "BUDRYK" S.A. - zawiadomiono, wiadomość mailową podjęto i nie

dokonano koordynacji

- Tauron Wytwarzanie S.A. Departament Inżynierii i Remontów oddz. Urządzeń i Instalacji w Elektrowni

Łaziska - zawiadomiono, nie podjęto wiadomości mailowej i nie dokonano koordynacji

- CALOR Energetyka Ciepła - zawiadomiono, wiadomość mailową podjęto i nie dokonano koordynacji

- Zarząd Dróg Wojewódzkich w Katowicach - Nie uczestniczy w naradach koordynacyjnych.

Uzgodnienia projektowanego uzbrojenia podziemnego w obszarze dróg wojewódzkich dokonywane są

wyłącznie w siedzibie ZDW w drodze decyzji administracyjnej zgodnie Art.39 ustawy z dn 21.05.1985r

o drogach publicznych - informacja przekazana pismem WD-U/BGOL/5427/ Różne/496/15 z dnia

14.01.2015r

- Generalna Dyrekcja Dróg Krajowych i Autostrad Oddział Południowy - Nie uczestniczy w naradach

koordynacyjnych.

Uzgodnienia projektowanego uzbrojenia podziemnego w obszarze dróg krajowych i autostrad dokonywane

są wyłącznie w siedzibie GDDKiA OP w drodze decyzji administracyjnej zgodnie Art.39 ustawy z dnia

21.05.1985r o drogach publicznych - informacja przekazana pismem O.K.A.Z-3.434.560.2018.1.ef3202

z dnia 28.12.2018r

UWAGA!
PLAN SYTUACYJNY
PRZEDŁOŻONY NA NARADĘ KOORDYNACYJNĄ PRZEZ WNIOSKODAWCĘ
STANOWI INTEGRALNĄ CZĘŚĆ NINIEJSZEGO PROTOKOŁU

STAROSTA MIKOŁOWSKI

Niniejsza dokumentacja projektowa, dotycząca sytuowania projektowanej (nych) sieci/ projektowanych przyłączy w temacie jak w punkcie nr 4 była przedmiotem narady koordynacyjnej, która odbyła się na spotkaniu zdalnym w Starostwie Powiatowym w Mikołowie, Biurze Obsługi Powiatowego Ośrodka Dokumentacji Geodezyjnej i Kartograficznej Wydziału Geodezji, Kartografii i Katastru w Mikołowie przy ul. Żwirki i Wigury 4a w formie:
- za pomocą środków komunikacji elektronicznej

w dniu 04.05.2020r

Znak sprawy **GEO.6630.1.155.2020**

Mikołów dn. 05.05.2020r

Podpis jest prawidłowy

Dokument podpisany przez Andrzej
Piotr Hantszel
Data: 2020.05.18 12:14:32 CEST

podpis przewodniczącego narady
w formie elektronicznej

Protokół sporządził:
z upoważnienia Starosty
mgr inż. Grzegorz Krzystolik
inspektor w Wydziale
Geodezji, Kartografii i Katastru

SKALA 1:500

zakres opracowania ————
 granica działek ————
 sieć wodociągowa ————
 sieć telekomunikacyjna ————
 sieć kanalizacyjna ————
 sieć elektroenergetyczna ————
 sieć gazowa ————
 projektowana sieć
 wodociągowa ————

Jednostka ewidencyjna: 240802_1 Mikołów
Obręb: 240802_1.0033 Paniowy
Obiekt: ul. Kały
Id zgłoszenia: GEO.6640.1.102.2020
układ współrzędnych: 2000 strefa 6
sekcja: 6.128.28.07.1.3; 6.128.28.07.3.1
Sporządził: Wojciech Ludwig
Data opracowania: 16.01.2020

ZA ZGODNOŚĆ Z ORYGINAŁEM
MAPY DO CELÓW PROJEKTOWYCH
P.2408.2020.543

mgr inż. MICHAŁ MAJNUS
UPRAWNIENIA: 1. PRACOWNIK DO PROJEKTOWANIA
I KIEROWANIA PRACAMI W ZAKRESIE PRAC
SPECJALNOŚCI
INSTALACJI I URZĄDZENIE SIECI INSTALACJI
I URZĄDZENIA W ZAKRESIE PRAC I KANALIZACJI
CIĘPŁYCH I GAZOWYCH

STAROSTA MIKOŁÓWSKI

Niniejsza dokumentacja projektowa, dotycząca sytuacji projektowanej [nych] sieci/ projektowanych przyłączy w temacie jak w punkcie nr 4 protokołu narady koordynacyjnej, była przedmiotem narady koordynacyjnej, która odbyła się na spotkaniu zdalnym w Starostwie Powiatowym w Mikołowie, Biurze Obsługi Powiatowego Ośrodka Dokumentacji Geodezji i Kartograficznej Wydziału Geodezji, Kartografii i Katastru w Mikołowie przy ul. Żwirki i Wigury 4a w formie:

- za pomocą środków komunikacji elektronicznej

w dniu 04.05.2020r

Znak sprawy GEO.6630.1.155.2020

Mikołów dn. 05.05.2020r

podpis przewodniczącego narady
w formie elektronicznej
Geodista Powiatowy
mgr inż. Andrzej Hantszel

Podpis jest prawidłowy

Dokument podpisany przez Andrzej
Piotr Hantszel
Data: 2020.05.18 12:14:20 CEST

Zakład Inżynierii Miejskiej
Spółka z o.o.
43-190 Mikotów, ul. Kolejowa 4
tel./fax 32 / 2260-052, 2180-567
NIP 635-10-06-267


* Z uwagi na nieznane usytuowanie projektowanego obiektu liniowego nie ustalono granic nieruchomości. W przypadku posadowienia obiektu w odległości mniejszej niż 4.0 m od granicy nieruchomości należy wznowić granice przedmiotowej nieruchomości.

* Nie badano ksiąg wieczystych pod względem obciążenia służebności gruntów ponieważ charakter inwestycji budowlanej nie wpływa na sposób zagospodarowania gruntów objętych mapą do celów projektowych.

* Pomiar wysokościowy wykonano metodami GPS RTK.

Nazwa rysunku:	PLAN ZAGOSPODAROWANIA TERENU				
Temat projektu:	Budowa sieci wodociągowej wraz z zabudową studni pomiarowej DN 1200mm w rejonie ul. Kąty w Mikołowie				
	Imię i Nazwisko	Data:	Uprawnienia:	Podpis	Skala
Projektant:	mgr inż. Michał Majnusz	kwiecień 2020r.	461/02		1:500
Opracował:	mgr inż. Mikołaj Wojdak	kwiecień 2020r.			Nr rysunku 2

II. CZĘŚĆ RYSUNKOWA

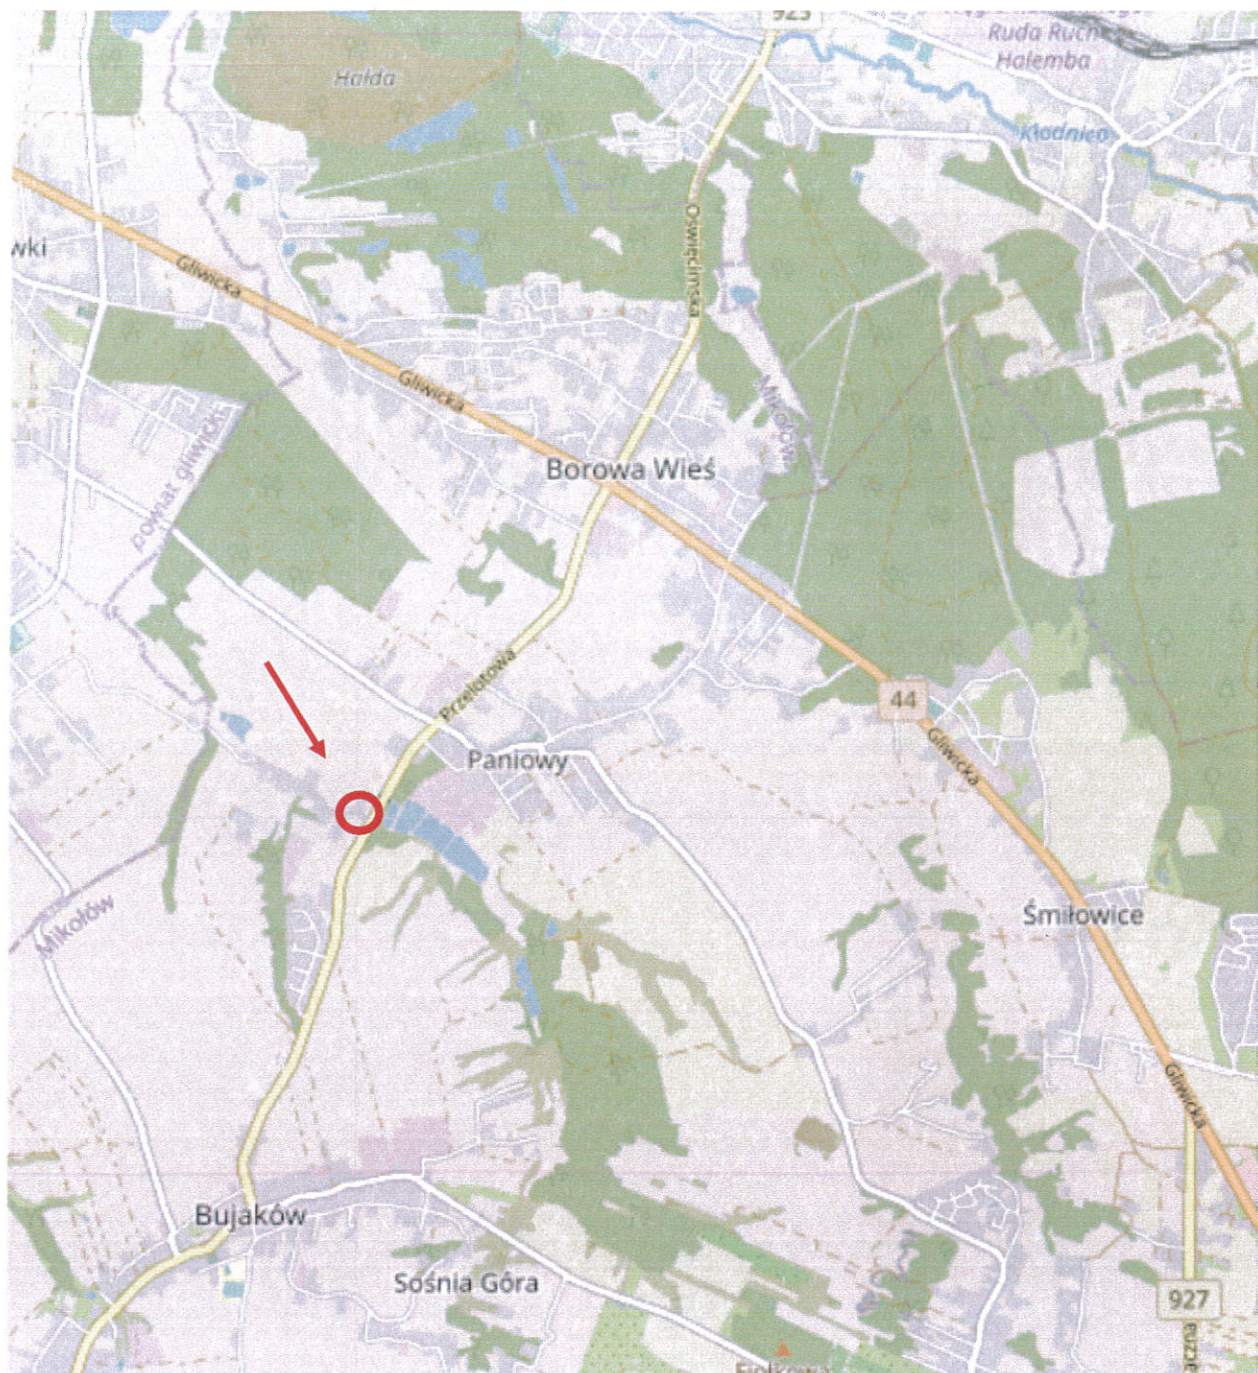


Nazwa rysunku:	ORIENTACJA				
Temat projektu:	Budowa sieci wodociągowej wraz z zabudową studni pomiarowej DN 1200mm w rejonie ul. Kąty w Mikołowie				
	Imię i Nazwisko	Data:	Uprawnienia:	Podpis:	Skala —
Projektant:	mgr inż. Michał Majnusz	czerwiec 2020r.	461/02	<i>[Signature]</i>	
Opracował:	mgr inż. Mikołaj Wojdak	czerwiec 2020r.		<i>[Signature]</i>	Nr rysunku 1

SKALA 1:500

ZA ZGODNOŚĆ Z ORYGINAŁEM
MAPY DO CEŁÓW PROJEKTOWYCH
P.2408.2020.543

Legenda:

- zakres opracowania ————
- granica działek ————
- sieć wodociągowa ————
- sieć telekomunikacyjna ————
- sieć kanalizacyjna ————
- sieć elektroenergetyczna ————
- sieć gazowa ————
- projektowana sieć
wodociągowa ————

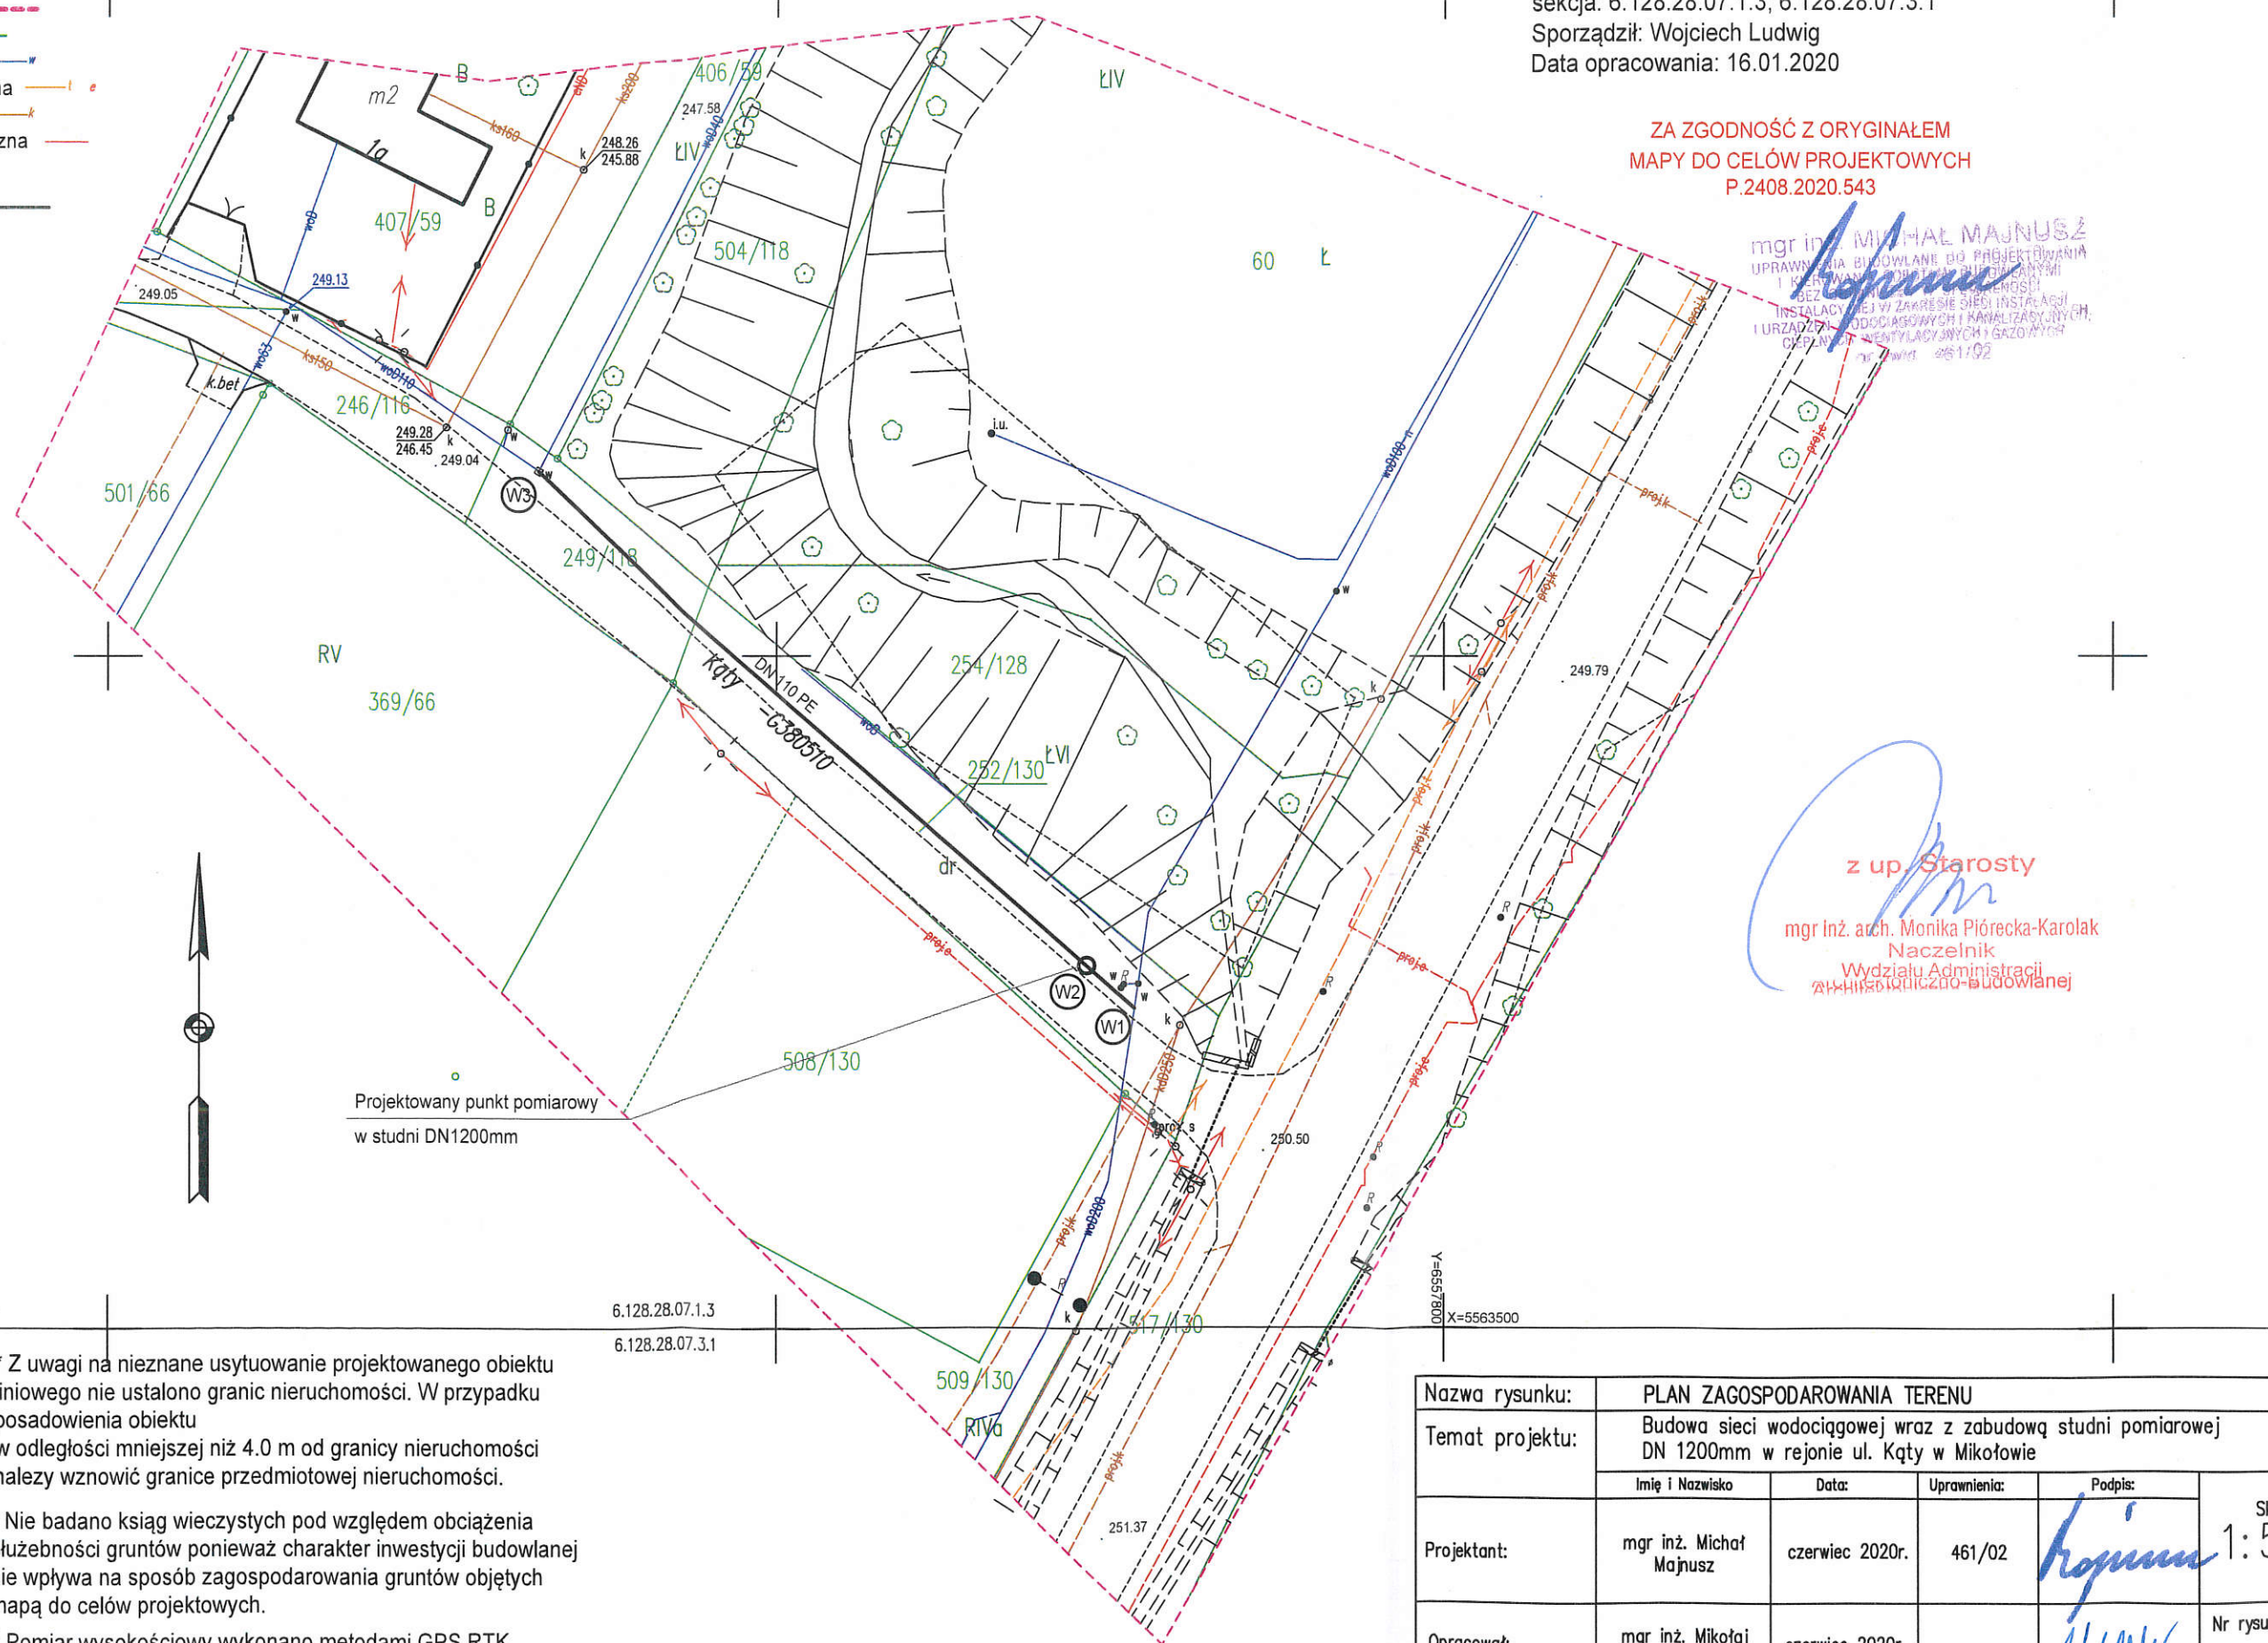


* Z uwagi na nieznane usytuowanie projektowanego obiektu liniowego nie ustalono granic nieruchomości. W przypadku posadowienia obiektu w odległości mniejszej niż 4.0 m od granicy nieruchomości należy wznović granice przedmiotowej nieruchomości.

* Nie badano ksiąg wieczystych pod względem obciążenia służebności gruntów ponieważ charakter inwestycji budowlanej nie wpływa na sposób zagospodarowania gruntów objętych mapą do celów projektowych.

* Pomiar wysokościowy wykonano metodami GPS RTK.

Nazwa rysunku:	PLAN ZAGOSPODAROWANIA TERENU				
Temat projektu:	Budowa sieci wodociągowej wraz z zabudową studni pomiarowej DN 1200mm w rejonie ul. Kąty w Mikołowie				
	Imię i Nazwisko	Data:	Uprawnienia:	Podpis:	Skala
Projektant:	mgr inż. Michał Majnusz	czerwiec 2020r.	461/02		1:500
Opracował:	mgr inż. Mikołaj Wojdak	czerwiec 2020r.			Nr rysunku 2

SCHEMAT KOMORY DN 1200 mm Z ZAWOREM REDUKCYJNYM

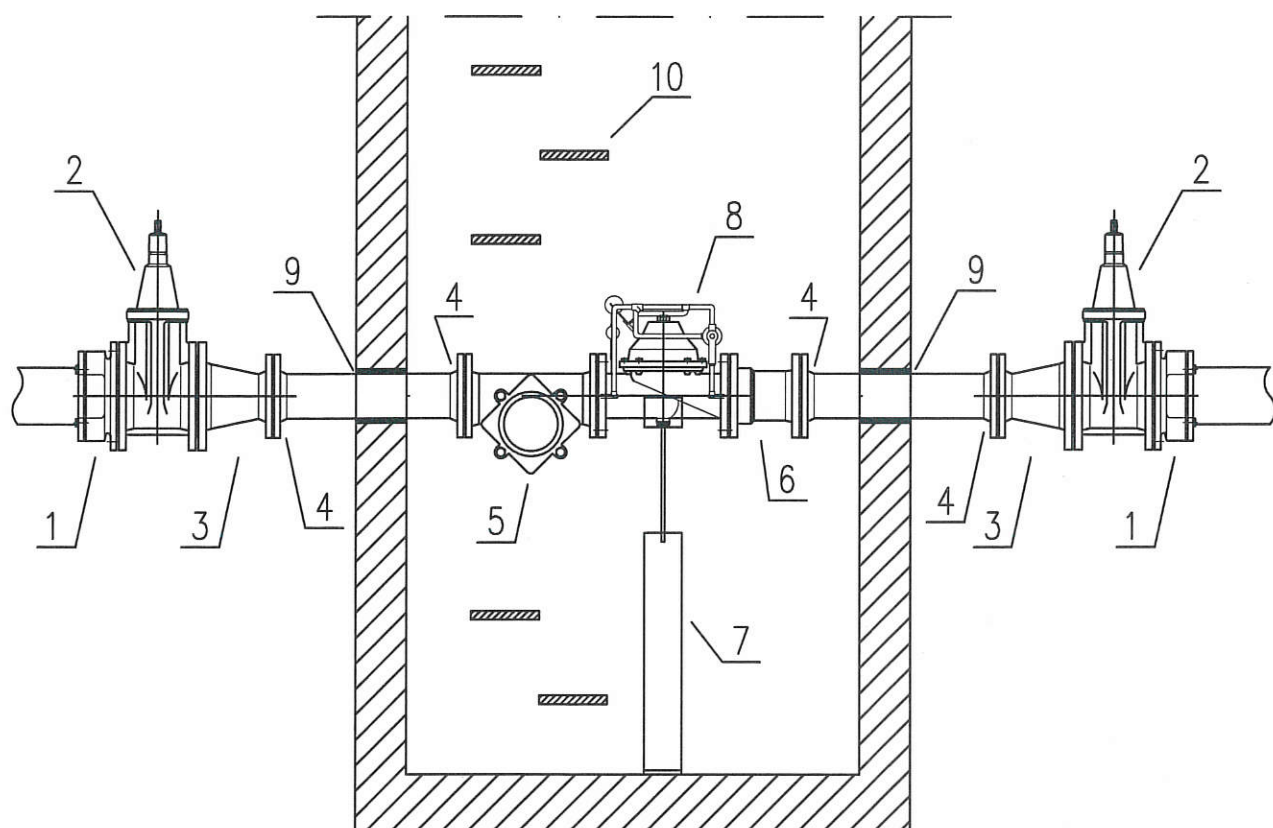

LEGENDA:

1. żeliwna kształtka rurowo-kołnierzowa do rur PE i PCV DN 100 mm;
2. zasuwa kołnierzowa DN 100 mm;
3. zwężka dwukołnierzowa DN 100 mm / DN 80 mm;
4. żeliwna kształtka rurowo-kołnierzowa DN 80 mm;
5. filtr siatkowy DN 80 mm;
6. kształtka montażowo - demontażowa DN 80 mm;
7. podpora AR-L (INTEGRA) DN 80 mm;
8. zawór redukcyjny DN 80 mm;
9. przejście szczelne łańcuchowe;
10. stopnie złazowe.

Nazwa rysunku:	SCHEMAT KOMORY DN 1200MM Z ZAWOREM REDUKCYJNYM				
Temat projektu:	Budowa sieci wodociągowej wraz z zabudową studni pomiarowej DN 1200mm w rejonie ul. Kąty w Mikołowie				
	Imię i Nazwisko	Data:	Uprawnienia:	Podpis:	Skala
Projektant:	mgr inż. Michał Majnusz	czerwiec 2020r.	461/02	<i>[Signature]</i>	—
Opracował:	mgr inż. Mikołaj Wojdak	czerwiec 2020r.		<i>[Signature]</i>	Nr rysunku 3