SIECI WODOCIĄGOWEA WRAZ Z PRZYŁĄCZAMI DO BUDYNKÓW W REJONIE ULIC:

PODLESKA, WIOSENNA, CZEREŚNIOWA, BAZIOWA, JAGODOWA, POPRZECZNA, TABOROWA KĘPA, SZAROTEK, STAROPODLESKA, WSPÓLNA, ROLNICZA ORAZ 27 STYCZNIA W MIKOŁOWIE"

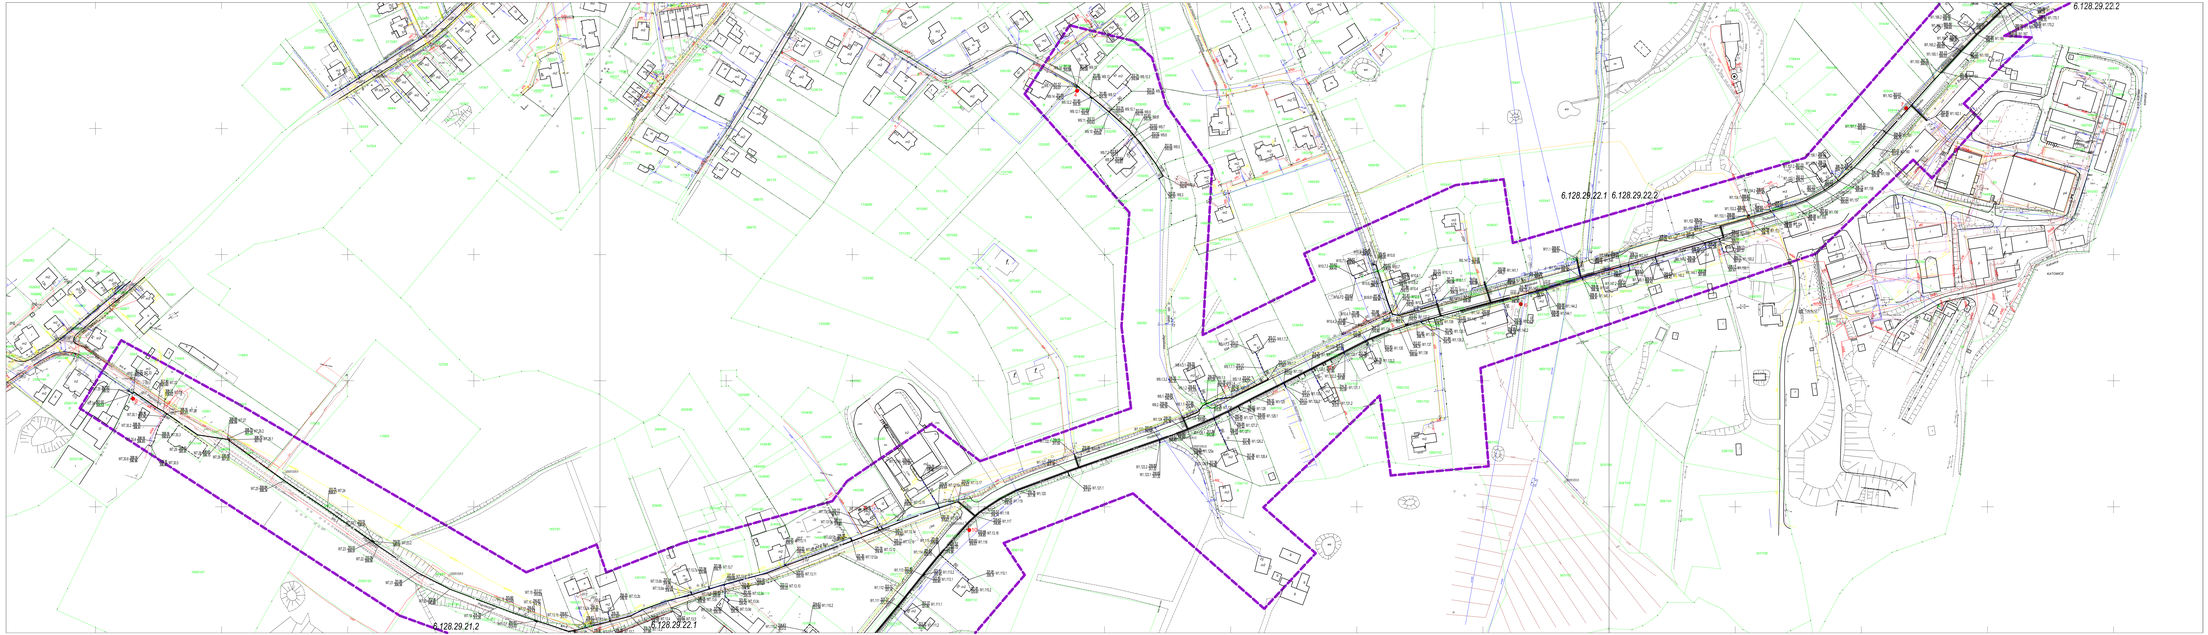

6.128.29.21.2 6.128.29.22.1 6.128.29.22.2

1:1000

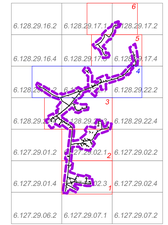

Mapa do celów projektowych
skala 1:1000
sekcja: 6.128.29.22.2, 6.128.29.22.1,6.128.29.21.2
Mikołów, ul. Podleska, Poprzeczna, Jagodowa
Jednostka ewidencyjna: Mikołów
Obręb ewidencyjny: 29 Mikołów
Układ współrzędnych płaskich – 2000/18
Układ współrzędnych wysokościowych - Kronsztadt-86
Nie sprawdzano pokrycia granic - obiekt liniowy
Nie sprawdzano obciążeń drogowych w księgach wieczystych

Wykonawca: PGK GEOSTAN PN S.C.
Stanisław Neuman - nr upr. 15072 zakres 1 i 2

GE.6640.795.2014
zlec. 78/03/2014
zakres opracowania:
przedpodbiorcy przyłącza wodociągu
Data opracowania: 22.10.2014

LEGENDA:

OBIEKTY PROJEKTOWANE:

- projektowana sieć wodociągowa, zasuwa, hydrant
- projektowana sieć wodociągowa z przyłącza do budynków, zasuwa
- projektowana sieć wodociągowa z przyłącza do budynków, studnia wodomierzowa do wymiany
- metoda bezwykopowa
- studnia monitoringu pompów
- punkty włączenia do istniejącej sieci
- zakres objęty projektowaniem
- 1 odwód podchodzący

ISTNIEJĄCE UZBROJENIE:

- sieć gazowa
- sieć wodociągowa
- sieć kanalizacja sanitarna
- sieć kanalizacja deszczowa
- sieć kabel energetyczny
- sieć kabel telefoniczny
- sieć ciepłociąg
- sieć linia napowietrzna
- sieć ZUDP

mgr inż. **Agnieszka Boczkowska**
upr. bez ograniczeń w specjalności instalacyjnej w zakładzie/pracowni: w zakresie sieci, instalacji i urządzeń cieplnych, wentylacyjnych, gazowych, wodociągowych i kanalizacyjnych
w zakresie branży: sanitarnej
nr uprawnień: 0/LBI/0147/08/Ol/ *0/LBI/0148/08/Ol*

Zakres opracowania: WYKONANIE DOKUMENTACJI PROJEKTOWO - KOSZTORYSOWEJ SIECI WODOCIĄGOWEJ WRAZ Z PRZYŁĄCZAMI DO BUDYNKÓW, W REJONIE ULIC: PODLESKA, WIOSENNA, CZEREŚNIOWA, BAZIOWA, JAGODOWA, POPRZECZNA, TABOROWA KĘPA, SZAROTEK, STAROPODLESKA, WSPÓLNA, ROLNICZA ORAZ 27 STYCZNIA W MIKOŁOWIE					
Obiekt: SIEĆ WODOCIĄGOWA WRAZ Z PRZYŁĄCZAMI DO BUDYNKÓW	Skala: 1:1000	Data:	Imię i nazwisko:	Podpis:	Tytuł: PROJEKTANT
		05.2014	A. KOŁCZKOWSKA		
		05.2014	J. MACIOSZCZAKA		
Tytuł/nazwa rysunku: Projekt zagospodarowania terenu Arkusz nr 4		05.2014	D. KOŚCIAŃSKI		SPRAWDZIŁ:
		05.2014	A. HAMRYLOWICZ		SPRAWDZIŁ:
		Data:	Imię i nazwisko:	Podpis:	
			Zakład Inżynierii Miejskiej Spółka z o.o. ul. Kościelna 4, 43-190 Mikołów		

Branża: TECHNOLOGICZNO-SANITARNA	Nr rysunku: D1-588-S-000-104-A	Nr zlecenia: 588/2014	
HYDROSAN	HYDROSAN	BIURO PROJEKTÓW GOSPODARKI WODNO-ŚCIEKOWEJ sp. z o.o. ul.-101 SLWITZ, UL. SERWETCZA 16, TEL. 0032 235 88 85	