SIECI WODOCIĄGOWEA WRAZ Z PRZYŁĄCZAMI DO BUDYNKÓW W REJONIE ULIC:

PODLESKA, WIOSENNA, CZEREŚNIOWA, BAZIOWA, JAGODOWA, POPRZECZNA, TABOROWA KĘPA, SZAROTEK, STAROPODLESKA, WSPÓLNA, ROLNICZA ORAZ 27 STYCZNIA W MIKOŁOWIE"

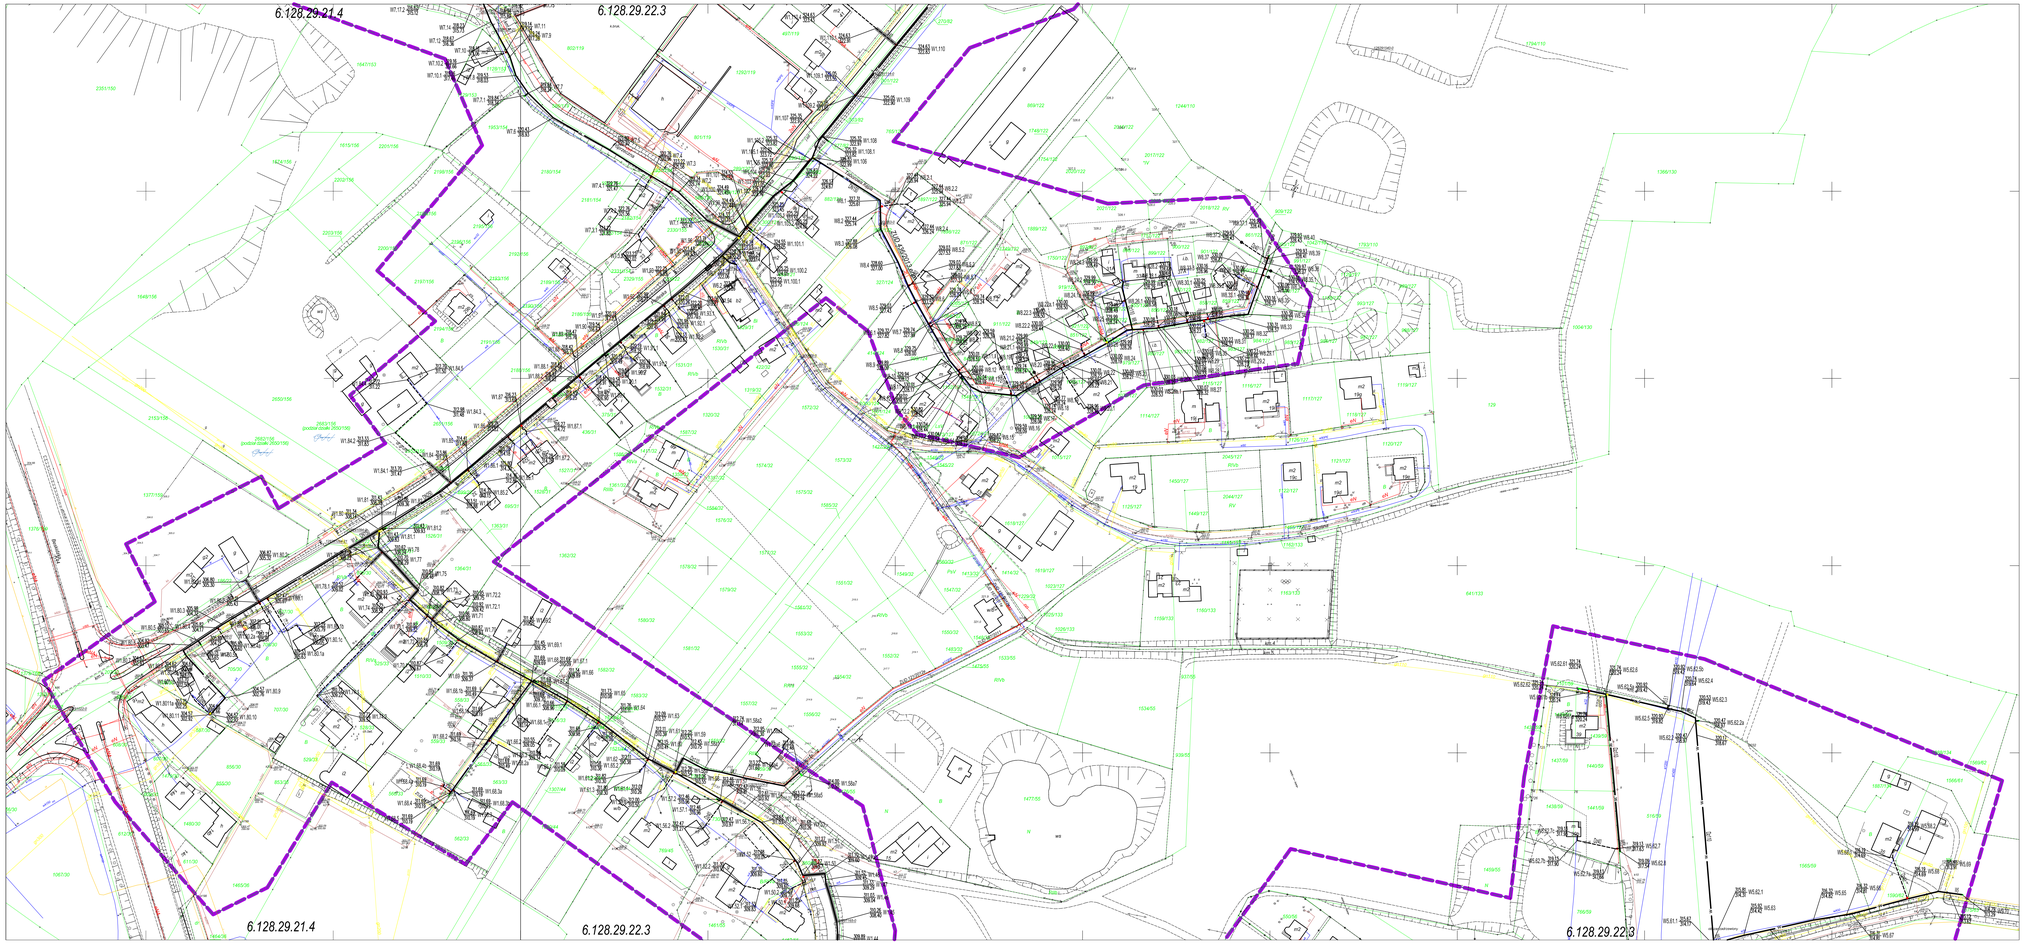

6.128.29.21.4 6.128.29.22.3

1:1000

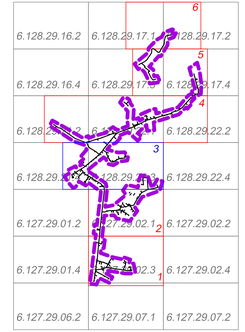

Mapa do celów projektowych
skala 1:1000
sekcja: 6.128.29.22.3, 6.128.29.21.4
Mikołów, ul. Wspólna,Staropodleska, Szarotek, Poprzeczna, Podleska

Jednostka ewidencyjna: Mikołów
Obręb ewidencyjny: 29 Mikołów

Układ współrzędnych płaskich - 2000/18
Układ współrzędnych wysokościowych - Kronsztadt-86
Nie sprawdzano położenia granic - obiekt liniowy
Nie sprawdzano obciążeń drogowych w księgach wieczystych

Wykonawca: PGK GEOSTAN P.N.S.C.
Stanisław Neuman - nr upr. 15072 zakres 1 i 2

GE.6640.795.2014
zlec. 78/03/2014
zakres opracowania
prawdopodobny przebieg wodociągu

Data opracowania: 22.10.2014

LEGENDA:

OBIEKTY PROJEKTOWANE:

- projektowana sieć wodociągowa, zasuwa, hydrant
- projektowana sieć wodociągowa - przyłącza do budynków, zasuwa
- projektowana sieć wodociągowa - przyłącza do budynków - studnia wodomierzowa do wymiany
- metoda bezwykopowa
- studnia monitorująca przepływ
- punkty włączenia do istniejącej sieci
- zakres objęty projektowaniem
- 13 odwiert geotechniczny

ISTNIEJĄCE UZBROJENIE:

- gaz0 istn. gazociąg
- w110 istn. wodociąg
- ks250 istn. kanalizacja sanitarna
- ks300 istn. kanalizacja deszczowa
- 2xN4 istn. kabel energetyczny
- 4T istn. kabel teletechniczny
- c4 istn. ciepłociąg
- istn. linia napowietrzna
- g-NO15 sieci ZUDP

Zakres inwestycji
WYKONANIE DOKUMENTACJI PROJEKTOWO - KOSZTORYSOWEJ SIECI WODOCIĄGOWEJ WRAZ Z PRZYŁĄCZAMI DO BUDYNKÓW I OSTAWIONEJ NA SKRZYŻOWANIU OKRĘŻNEJ/ZYWIECKIEJ - PODLEŚKA, WIOSENNA, CZEREŚNIOWA, BAZIOWA, JAGODOWA, POPRZECZNA, TABOROWA KĘPA, SZAROTEK, STAROPODLESKA, WSPÓLNA, ROLNICZA ORAZ 27 STYCZNIA W MIKOŁOWIE

Skala: 1:1000

Branża	Nazwisko	Uprawnienia	Podpis
Projektował	A. BOCZKOWSKA	SLK/3731 POOS/11	
Sprawdził	J. MACIOSOWSKA		
Sprawdz.	D. KOŚCIAŃSKI	409/02	
Rysował	A. HAWRYLEWICZ	SLK/0087 POOS/04	
Data			

Projekt zagospodarowania terenu
Arkusz nr 3

Zamawiający:
Zakład Inżynierii Miejskiej Spółka z o.o.
ul. Kolejowa 4, 43-190 Mikołów

PW

Branża: TECHNOLOGICZNO-SANITARNA

Nr rysunku: D2-588-S-000-103-A

Nr umowy: 588/2014

HYDROSAN

BIURO PROJEKTÓW GOSPODARKI WODNO-ŚCIEKOWEJ sp. z o.o.
44-101 GLIWICE, UL. SEMKOWICZA 10, TEL. (032) 231 00 81