SIECI WODOCIĄGOWEA WRAZ Z PRZYŁĄCZAMI DO BUDYNKÓW W REJONIE ULIC:

PODLESKA, WIOSENNA, CZEREŚNIOWA, BAZIOWA, JAGODOWA, POPRZECZNA, TABOROWA KĘPA, SZAROTEK, STAROPODLESKA, WSPÓLNA, ROLNICZA ORAZ 27 STYCZNIA W MIKOŁOWIE"

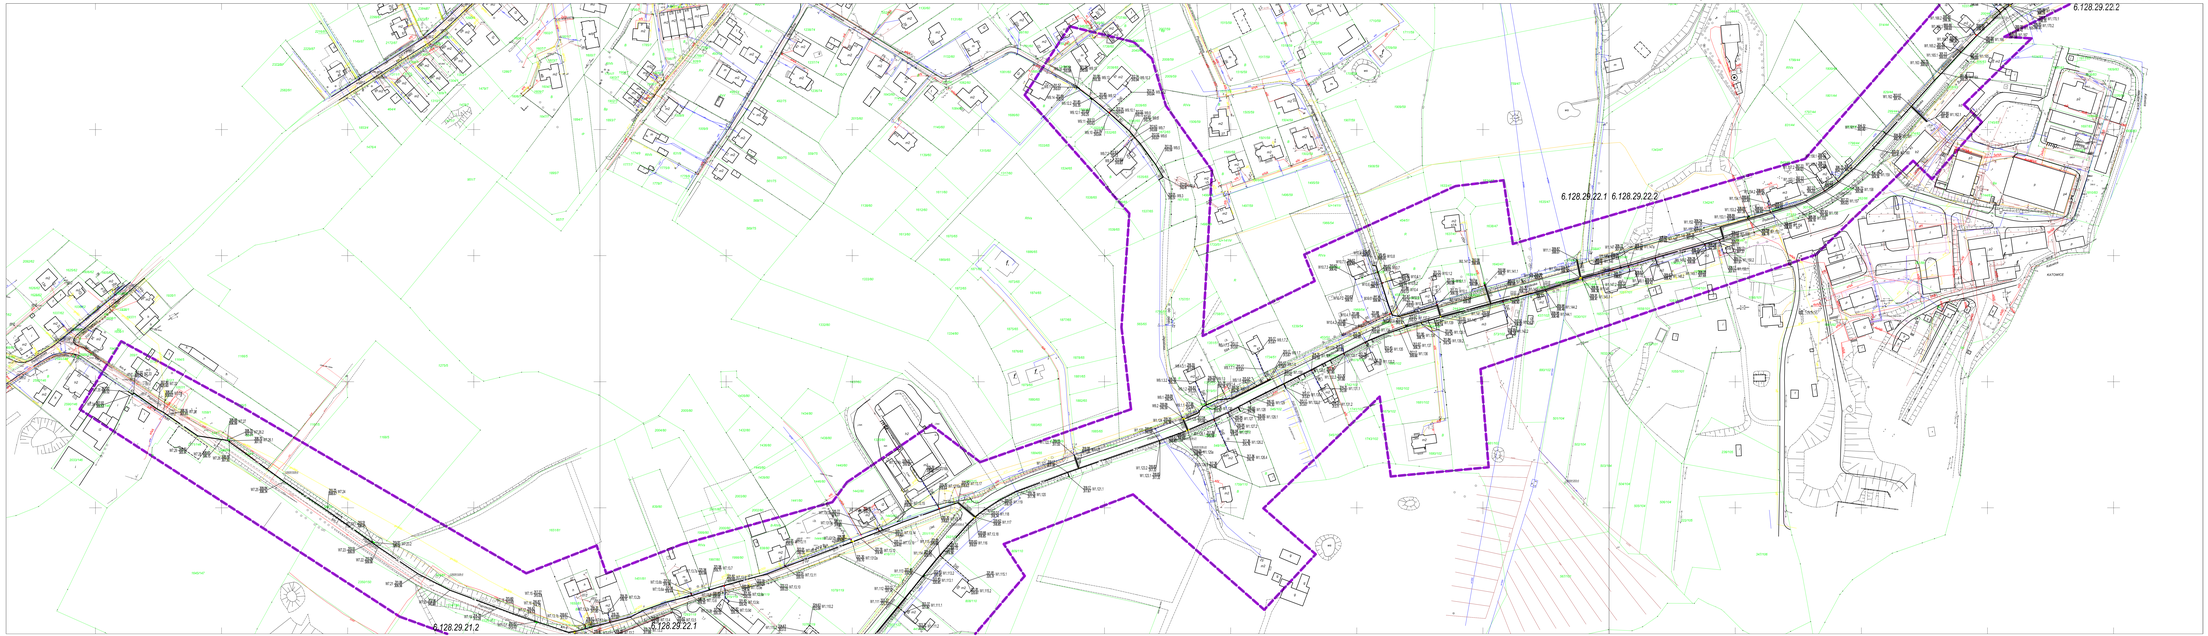

6.128.29.21.2 6.128.29.22.1 6.128.29.22.2

1:1000

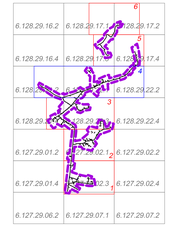

Mapa do celów projektowych
skala 1:500

sekcje: 6.128.29.22.2, 6.128.29.22.1,6.128.29.21.2
Mikołów, ul. Podleska, Poprzeczna, Jagodowa
Jednostka ewidencyjna: Mikołów
Obręb ewidencyjny: 29 Mikołów

Układ współrzędnych płaskich – 2000/18
Układ współrzędnych wysokościowych - Kronstadt-86
Nie sprawdzano położenia granic - obiekt liniowy
Nie sprawdzano obciążeń drogowych w księgach wieczystych

Wykonawca: PGK GEOSTAN PN S.C.
Stanisław Neuman - nr upr. 15072 zakres 1 i 2

GE.6640.795.2014
zlec. 76/03/2014
zakres opracowania .....
przedpodobny przebieg wodociągu .....

Data opracowania: 22.10.2014

LEGENDA:

OBIEKTY PROJEKTOWANE:

- projektowana sieć wodociągowa, zasuwa, hydrant
- projektowana sieć wodociągowa - przyłącza do budynków, zasuwa
- projektowana sieć wodociągowa - przyłącza do budynków
- trasiówka bezwykopowa
- studnia monitoringu-pomiar
- punkty włączenia do istniejącej sieci
- granice działki projektowanym
- odwiert geotechniczny

ISTNIEJĄCE UZBROJENIE:

- bm, geologiczny
- bm, wodociągu
- bm, kanalizacja sanitarna
- bm, kanalizacja deszczowa
- bm, kabel energetyczny
- bm, kabel teletechniczny
- bm, ciepłociągu
- bm, linia napowietrzna
- sieć DJDP

Opis i uwagi:
WYKONANIE DOKUMENTACJI PROJEKTOWO - KOSZTORYSOWEJ SIECI WODOCIĄGOWEJ WRAZ Z PRZYŁĄCZAMI DO BUDYNKÓW W REJONIE ULIC: PODLESKA, WIOSENNA, CZEREŚNIOWA, BAZIOWA, JAGODOWA, POPRZECZNA, TABOROWA KĘPA, SZAROTEK, STAROPODLESKA, WSPÓLNA, ROLNICZA ORAZ 27 STYCZNIA W MIKOŁOWIE

Nazwa: SIEĆ WODOCIĄGOWA WRAZ Z PRZYŁĄCZAMI DO BUDYNKÓW

Tytuł/Nr rysunku: Projekt zagospodarowania terenu Arkusz nr 4

Skala: 1:1000

Funkcja	Data	Nazwisko	Nazwa firmy	Podpis
Projektował	05.2014	A. KOŁCZKOWSKA	BIURO PROJEKTÓW GOSPODARKI WODNO-ŚCIEKOWEJ Sp. z o.o.	
Sprawdził	05.2014	J. MACIOSZKOWSKA		
Sprawdził	05.2014	D. KOŚCIAŃSKI	40/93	
Kierownik	05.2014	A. HAMERLIŃSKI		
Uzgodnił				
Zatwierdził				

Zakład Inżynierki Miejskiej Spółka z o.o.
ul. Rolnicza 4, 43-190 Mikołów

Nr rys.	Branża	Nr umowy
02-588-S-000-104-A	TECHNOLOGICZNO-SANITARNA	588/2014

HYDROSAN — BIURO PROJEKTÓW GOSPODARKI WODNO-ŚCIEKOWEJ Sp. z o.o.
44-101 GLIWICE, UL. SEWERYNA 16, TEL. (032) 231 88 85