


SZCZEGÓŁ ZABUDOWY HYDRANTU NADZIEMNEGO Z ODWODNIENIEM DN80

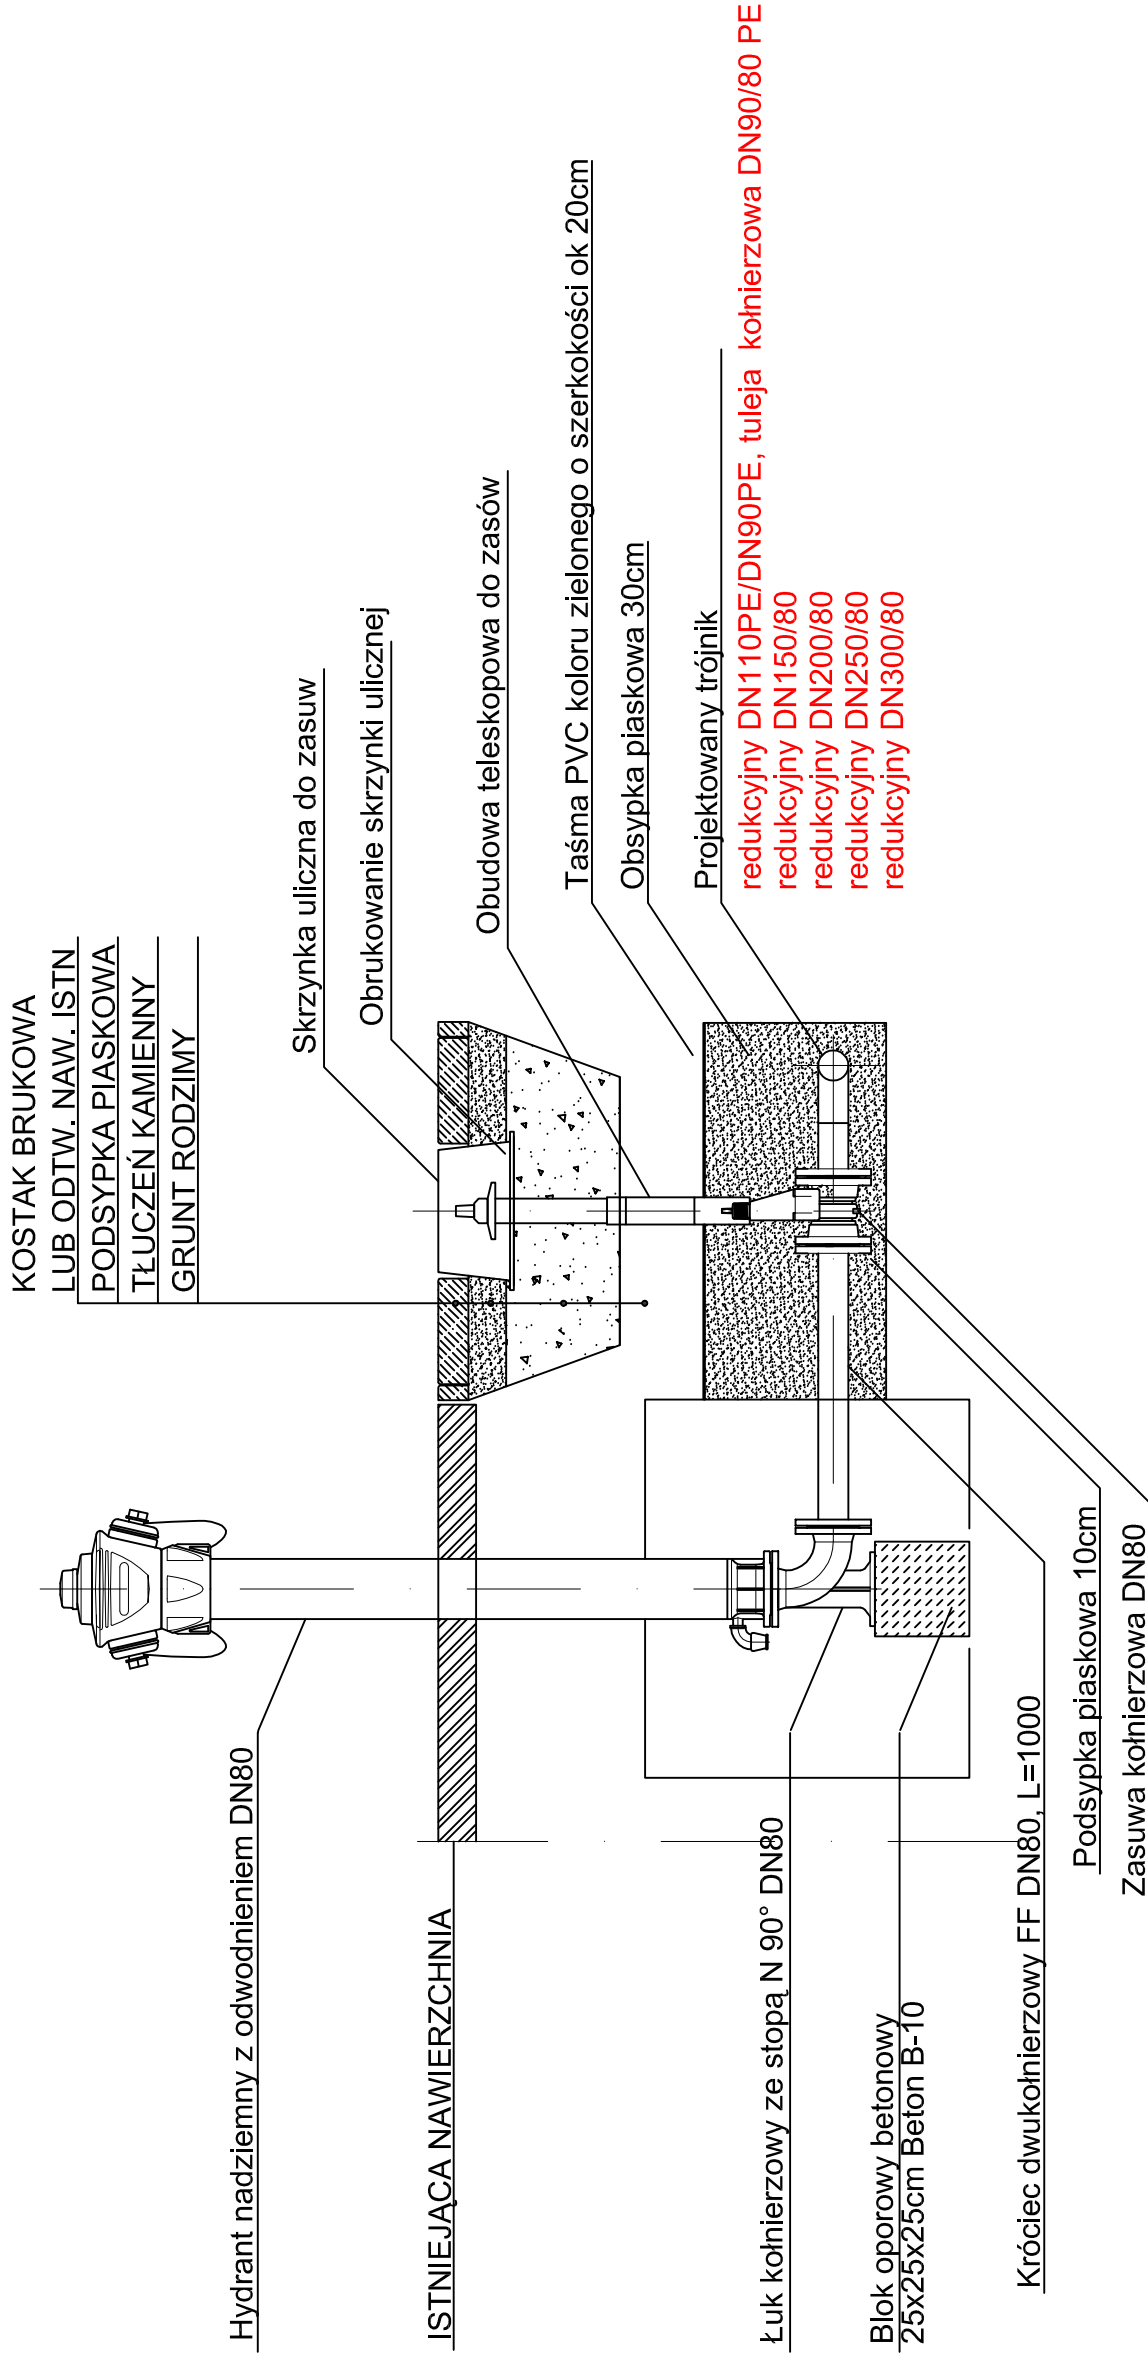

Zadanie inwestycyjne:

WYKONANIE DOKUMENTACJI PROJEKTOWO - KOSZTORYSOWEJ SIECI WODOCIĄGOWEJ WRAZ Z PRZYŁĄCZAMI DO BUDYNKÓW I ODTWORZENIEM NAWIERZCHNI OBEJMIAJĄCYM REJON ULIC: PODLESKA, WIOSENA, CZERESŃNIOWA, BAZIOWA, JAGODOWA, POPRZECZNA, TABOROWA KĘPA, SZAROTEK, STAROPODLESKA, WSPÓLNA, ROLNICZA ORAZ 27 STYCZNA W MIKOŁOWIE

Objekt:	Skala	Data	Nazwisko	Uprawnienia	Podpis
SIEĆ WODOCIĄGOWA WRAZ Z PRZYŁĄCZAMI DO BUDYNKÓW	1:20	Projektant	05.2015	A. BOCZKOWSKA	SLK/3731 POOS/11
		Opracował	05.2015	J. MACIOSOWSKA	
Szczegół zabudowy hydrantu naziemnego DN80	Stadium	Sprawił:	05.2015	D. KOŚCIAŃSKI	409/02
		Kierownik	05.2015	A. HAWRYLEWICZ	SLK/0047 POOS/04
		Zmiana			

Zamawiający:

Zakład Inżynierii Miejskiej Spółka z o.o.
ul. Kolejowa 4, 43-190 Mikołów

Nr rysunku: **D2-588-S-000-306-A**

Nr umowy: **588/2014**

Branża: TECHNOLOGICZNO-SANITARNA



HYDROSAN

BIURO PROJEKTÓW GOSPODARKI

WODNO-ŚCIEKOWEJ SP. Z O.O.

44-101 GLIWICE, UL. SIENKIEWICZA 10, TEL. (032) 231 00 81