


SZCZEGÓŁ WYKONANIA WŁĄCZENIA PRZYŁĄCZA DO SIECI WODOCIĄGOWEJ
1:10

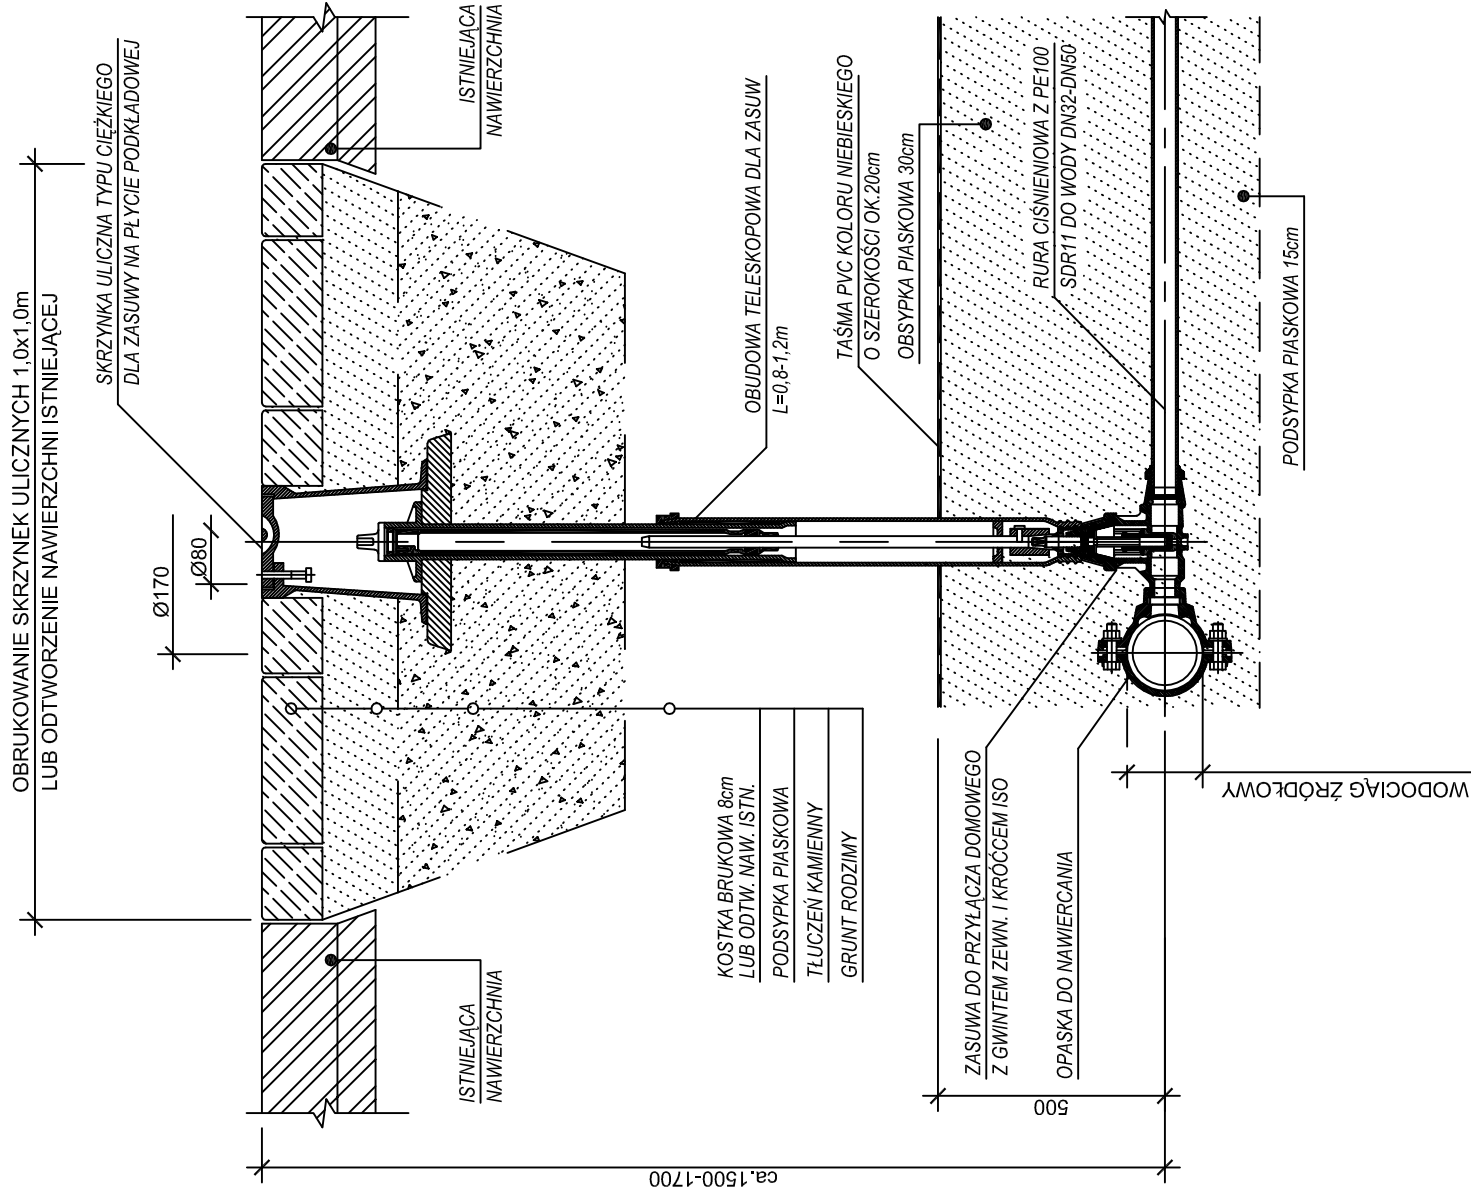

UWAGI

1. DLA WODOCIĄGU ŹRÓDŁOWEGO Z ŻELIWA SFEROIDALNEGO STOSOWAĆ OPASKI DO NAWIERCANIA DO RUR Z ŻELIWA
2. DLA WODOCIĄGU ŹRÓDŁOWEGO Z PE STOSOWAĆ OPASKI DO NAWIERCANIA DO RUR PE

Zadanie inwestycyjne:

WYKONANIE DOKUMENTACJI PROJEKTOWO - KOSZTORYSOWEJ SIECI WODOCIĄGOWEJ WRAZ Z PRZYŁĄCZAMI DO BUDYNKÓW I ODTWORZENIEM NAWIERZCHNI OBEJMUJĄCYM REJON ULIC: PODLESKA, WIOSENA, CZERESŃNIOWA, BAZIOWA, JAGODOWA, POPRZECZNA, TABOROWA KĘPA, SZAROTEK, STAROPODLESKA, WSPÓLNA, ROLNICZA ORAZ 27 STYCZNA W MIKOŁOWIE

Objekt: SIEĆ WODOCIĄGOWA
WRAZ Z PRZYŁĄCZAMI DO BUDYNKÓW

Przedmiot rysunku:

SZCZEGÓŁ WYKONANIA PRZYŁĄCZA
DO SIECI WODOCIĄGOWEJ

Skala	Data	Nazwisko	Uprawnienia	Podpis
1:10	Projektant	01.2015	A. BOCZKOWSKA	SLK/3731 POOS/11
	Opracował	01.2015	J. MACIOSOWSKA	
	Sprawił:	01.2015	D. KOŚCIAŃSKI	409/02
	Kierownik	01.2015	A. HAWRYLEWICZ	SLK/0047 POOS/04
Stadium	Zmiana			

Zamawiający:

Zakład Inżynierii Miejskiej Spółka z o.o.
ul. Kolejowa 4, 43-190 Mikołów



Branża:
TECHNOLOGICZNO-SANITARNA

Nr rysunku:

D2-588-S-000-308-A

Nr umowy:

588/2014



HYDROSAN
BIURO PROJEKTÓW GOSPODARKI
WODNO-ŚCIEKOWEJ SP. Z O.O.
44-101 GLIWICE, UL. SIENKIEWICZA 10, TEL. (032) 231 00 81