SIECI WODOCIĄGOWEA WRAZ Z PRZYŁĄCZAMI DO BUDYNKÓW W REJONIE ULIC:

PODLESKA, WIOSENNA, CZEREŚNIOWA, BAZIOWA, JAGODOWA, POPRZECZNA, TABOROWA KĘPA, SZAROTEK, STAROPODLESKA, WSPÓLNA, ROLNICZA ORAZ 27 STYCZNIA W MIKOŁOWIE"

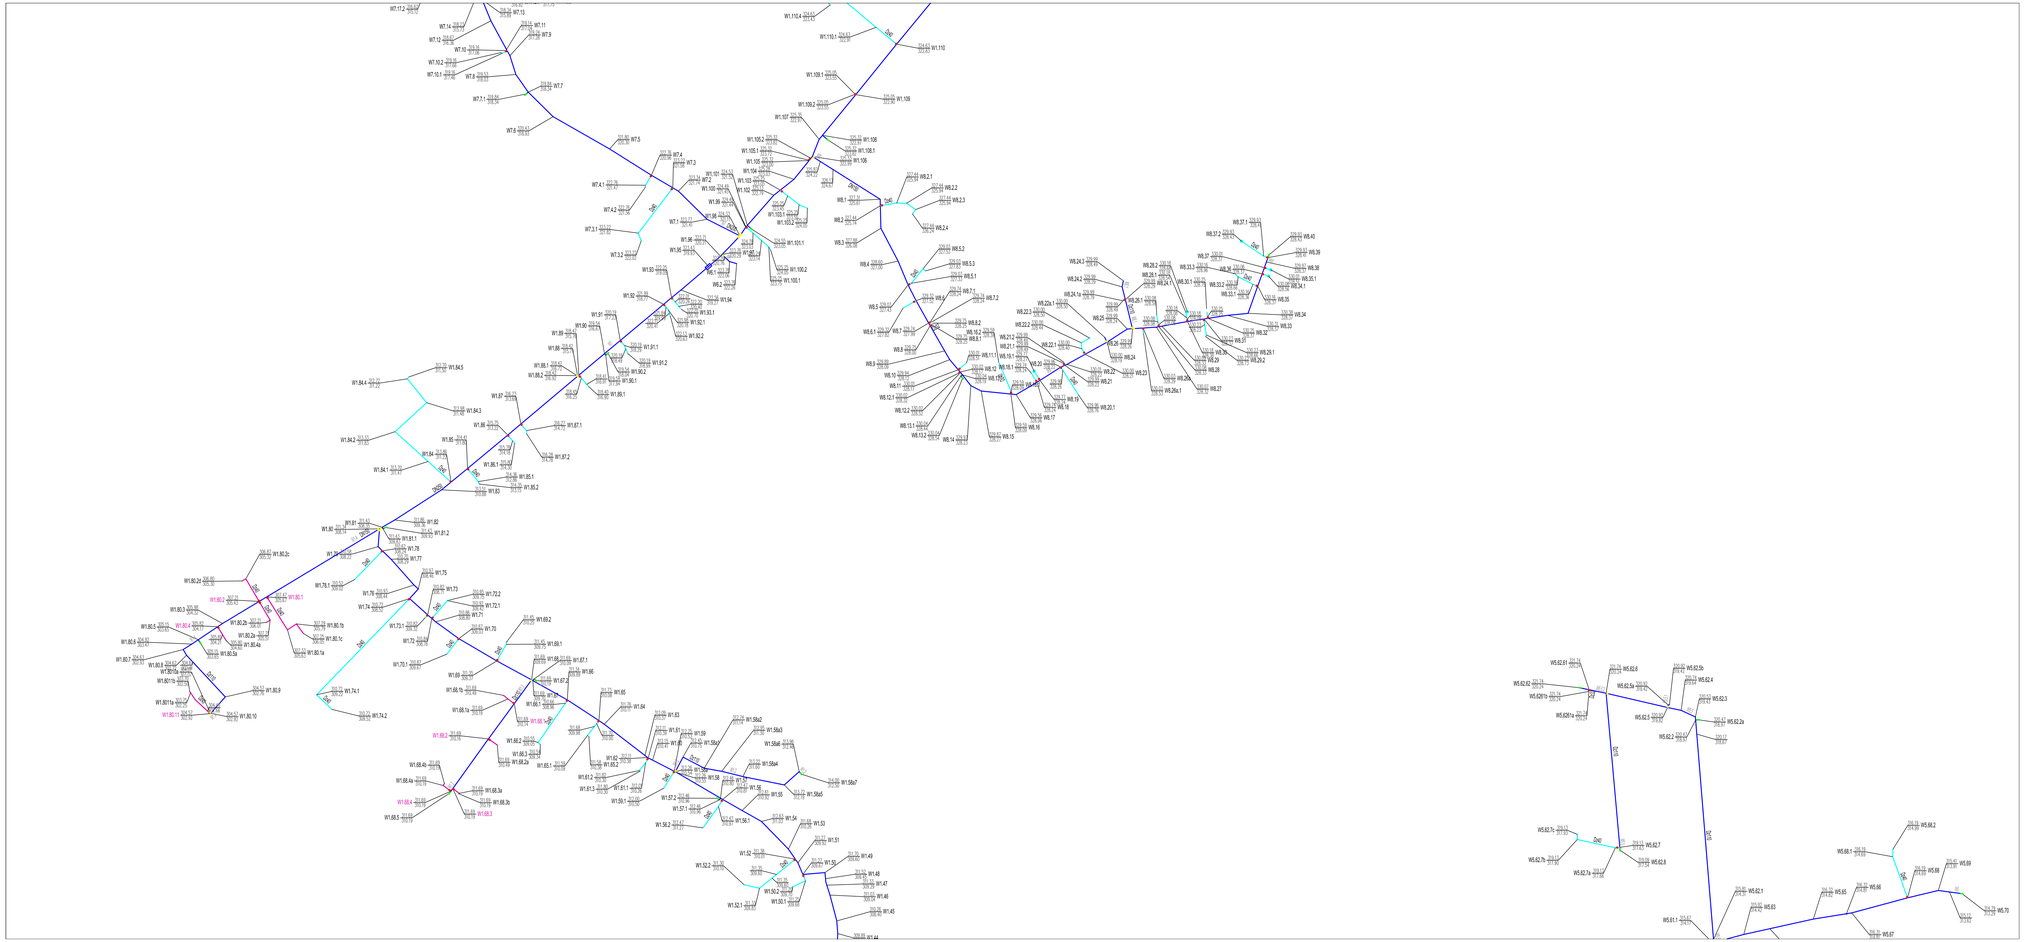

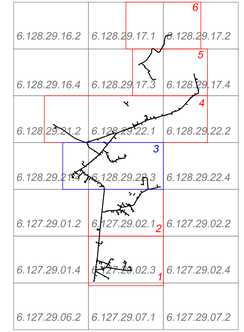

LEGENDA:

OBIEKTY PROJEKTOWANE:

- projektowana sieć wodociągowa, zasuwa, hydrant
- projektowana sieć wodociągowa - przyłącza do budynków, zasuwa
- projektowana sieć wodociągowa - przyłącza do budynków - studnia wodomierzowa do wymiany
- metoda bezwykopowa
- miejscowy reduktor ciśnienia

6.128.29.21.4 6.128.29.22.3

1:1000

Zakres inwestycyjny: WYKONANIE DOKUMENTACJI PROJEKTOWO - KOSZTORYSOWEJ SIECI WODOCIĄGOWEJ WRAZ Z PRZYŁĄCZAMI DO BUDYNKÓW I ODTWORZENIEM NAWIERZCHNI OBEJMUJĄCYM REJON ULIC: PODLESKA, WIOSENNA, CZEREŚNIOWA, BAZIOWA, JAGODOWA, POPRZECZNA, TABOROWA KĘPA, SZAROTEK, STAROPODLESKA, WSPÓLNA, ROLNICZA ORAZ 27 STYCZNIA W MIKOŁOWIE

Obiekt: SIEC WODOCIĄGOWA WRAZ Z PRZYŁĄCZAMI DO BUDYNKÓW

Przedmiot rysunku: PLAN SIECI Arkusz nr 3

Skala: 1:1000

Branża	Imię i nazwisko	Data	Podpis
Projektował	A. BOCZKOWSKA	05.2015	SLK/3251/POOS/11
Sprawdził	J. MACIOSOWSKA	05.2015	
Wzwdz.	D. KOŚCIAŃSKI	05.2015	409/02
Rysował	A. HAWRYLEWICZ	05.2015	SLK/0047/POOS/04
Profesja	Data		

PW

Zamawiający: Zakład Inżynierii Miejskiej Spółka z o.o. ul. Kolejowa 4, 43-190 Mikołów

Branża: TECHNOLOGICZNO-SANITARNA

Nr rysunku: D2-588-S-000-403-A

Nr umowy: 588/2014

HYDROSAN

BIURO PROJEKTÓW GOSPODARKI WODNO-ŚCIEKOWEJ sp. z o.o.
44-101 GLIWICE, UL. SEMKOWICZA 10, TEL. (032) 231 00 81