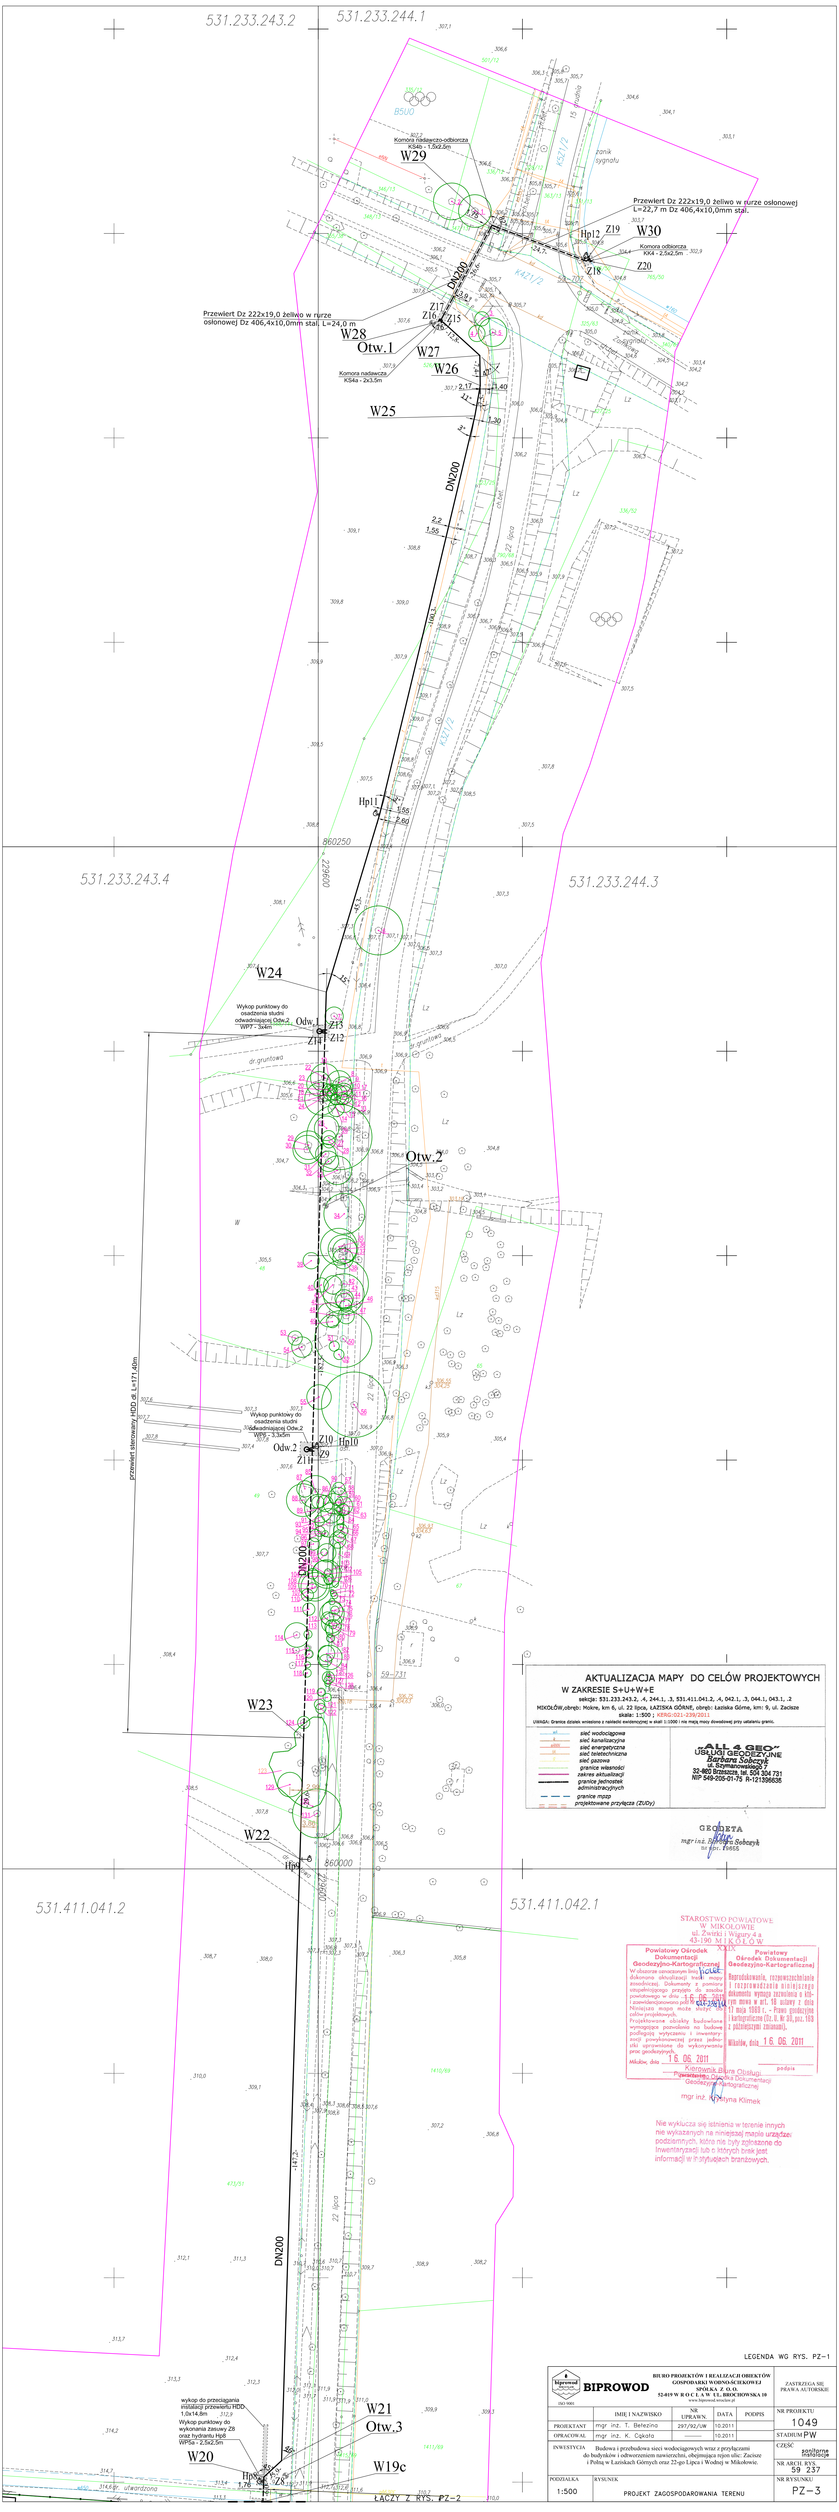
531.233.243.2
531.233.244.1
531.233.243.4
531.233.244.3
531.411.041.2
531.411.042.1
W29
W30
W28
Otw.1
W27
W26
W25
W24
Otw.2
W23
W22
W21
Otw.3
W19c
W20
Hp12
Hp11
Hp10
Hp9
Z19
Z18
Z20
Z17
Z16
Z15
Z14
Z13
Z12
Z11
Z10
Z9
Komora nadawczo-odbiorcza KS4b - 1,5x2,5m
Komora odbiorcza KK4 - 2,5x2,5m
Komora nadawcza KS4a - 2x3,5m
Przewiert Dz 222x19,0 żeliwo w rurze osłonowej L=22,7 m Dz 406,4x10,0mm stal.
Przewiert Dz 222x19,0 żeliwo w rurze osłonowej Dz 406,4x10,0mm stal. L=24,0 m
Przewiert sterowany HDD dł. L=171,40m
Wykop punktowy do osadzenia studni odwadniającej Odw.2 WPS - 3,3x3m
Wykop punktowy do osadzenia studni odwadniającej Odw.2
wykop do przeciągania instalacji przewiertu HDD 1,0x14,8m
Wykop punktowy do wykonania zasuwy Z9 oraz hydrantu Hp9 WPSa - 2,5x2,5m
DN200
DN150
DN100
860250
860000
AKTUALIZACJA MAPY DO CELÓW PROJEKTOWYCH
W ZAKRESIE S+U+W+E
sekcje: 531.233.243.2, .4, 244.1, .3, 531.411.041.2, .4, 042.1, .3, 044.1, 043.1, .2
MIKOŁÓW,obręb: Mokre, km 6, ul. 22 lipca, ŁAZISKA GÓRNE, obręb: Łaziska Górne, km: 9, ul. Zacisze
skala: 1:500 ; KPRG-001-2/96/2011
UWAGA: Granice działek wniesiono z nakładki ewidencyjnej w skali 1:1000 i nie mają mocy dowodowej przy ustalaniu granic.
sieć wodociągowa
sieć kanalizacyjna
sieć energetyczna
sieć telekomunikacyjna
sieć gazowa
granice własności
zakres aktualizacji
granice jednostek administracyjnych
granice mapy projektowane przyłącza (ZUDy)
ALL 4 GEO
USŁUGI GEODEZYJNE
Barbara Zaborny
ul. Szymanowskiego 7
32-400 Brzeszcze, tel. 505 304 731
NIP 549-206-91-75 R-121396636
GEODETA
mgrinż. Barbara Zaborny
nr upr. 7665
STAROSTWO POWIATOWE
W MIKOŁOWIE
ul. Żwirki i Wigury 4 a
43-190 M I K O Ł O W
Powiatowy Ośrodek Dokumentacji Geodezyjno-Kartograficznej
Powiatowy Ośrodek Dokumentacji Geodezyjno-Kartograficznej
Reprodukowanie, rozpowszechnianie i rozpowszechnianie kopiowanie wymaga zezwolenia z dnia 1 maja 1994 r. - Prawo geodezyjne i kartograficzne (Dz. U. Nr 30, poz. 163 i późniejsze zmiany).
Mikołów, dnia 16.06.2011
podpis
Kierownik Biura Obsługi Powiatowego Ośrodka Dokumentacji Geodezyjno-Kartograficznej
mgr inż. Wiolyna Klimek
Nie wykluczа się istnienia w terenie innych, nie wykazanych na niniejszej mapie urządzeń podziemnych, które nie były zgłoszone do inwentaryzacji lub o których brak jest informacji w instytucjach branżowych.
LEGENDA WG RYS. PZ-1
BIPROWOD
BIURO PROJEKTÓW I REALIZACJI OBIEKTÓW GOSPODARKI WODNO-ŚCIEKOWEJ SPÓŁKA Z O.O.
52-019 W R O C Ł A W UL. BIOCHEMSKA 10
www.biprowod.wroclaw.pl
ISO 9001
ZASTRZEGA SIĘ PRAWA AUTORSKIE
IMIĘ I NAZWISKO
NR UPRAWN.
DATA
PODPIS
PROJEKTANT mgr inż. T. Bełezina 297/92/dw 10.2011
OPRACOWAŁ mgr inż. K. Cąkała ——— 10.2011
NR PROJEKTU 1049
STADIUM PW
CZĘŚĆ sanitarna
NR ARCH. RYS. 59 237
NR RYSUNKU PZ-3
PODZIAŁKA 1:500
RYSUNEK PROJEKT ZAGOSPODAROWANIA TERENU
ŁĄCZY Z RYS. PZ-2