Profil wodociągu w dr wojewódzkiej nr 927

Podziałka 1:100/500

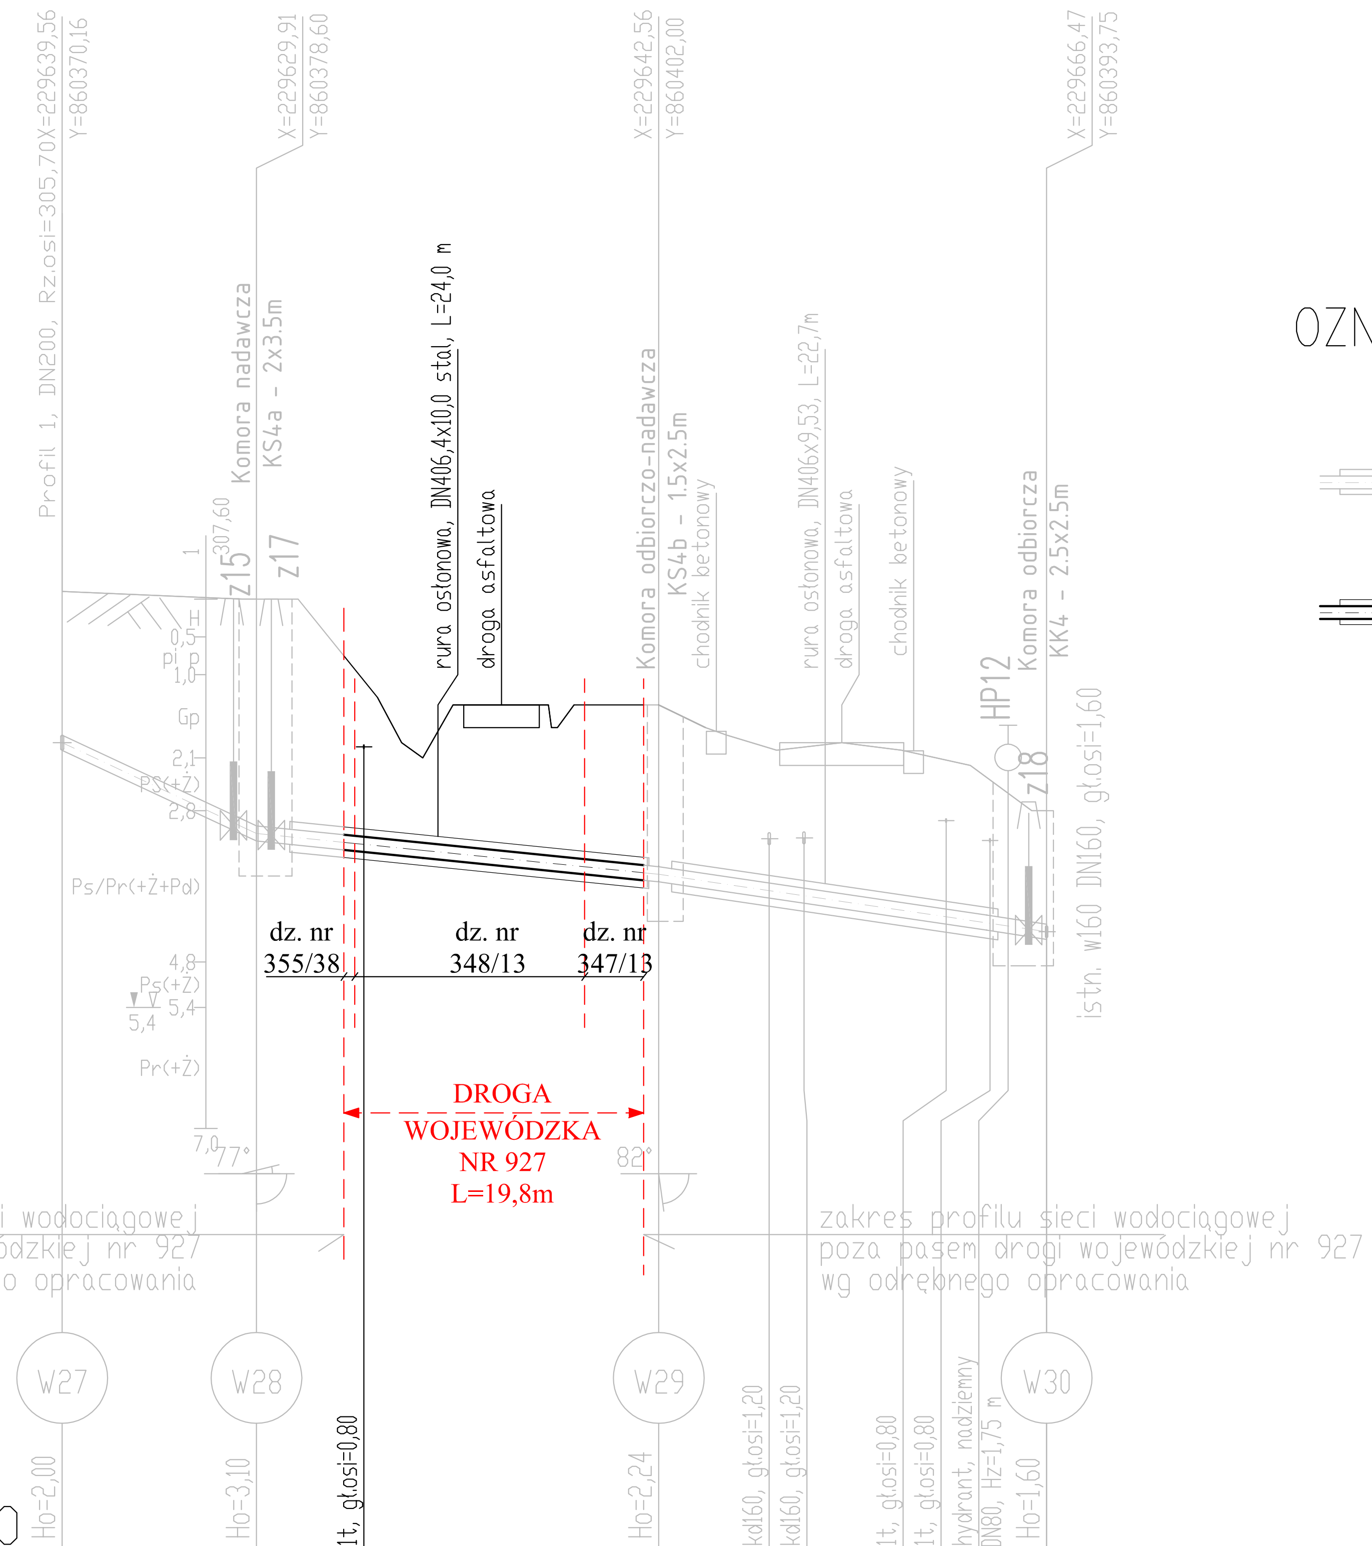

OZNACZENIA

- projektowana sieć wodociągowa DN200, żeliwo – wg. odrębnego opracowania poza pasem drogi wojewódzkiej nr 927
- projektowana sieć wodociągowa DN200, żeliwo – wykonanie bezwykopowe w pasie drogi wojewódzkiej nr 927

P.p.=295,00

Rzędna istniejącego terenu	307,70	307,60	306,30 / 305,70 / 305,50 / 306,20	306,20	305,90 / 306,20	306,20	305,90 / 305,80	305,60	305,67 / 305,70	305,60	305,40	304,80					
Rzędna osi proj. rurociągu	305,70	304,50	304,28	304,17	303,96	303,84	303,63	303,37	303,20								
Długość odcinka	12,8	11,0	1,0	14,6 / 15,6	24,7												
Proj. spadek rurociągu, odległość	i=93,4 ‰ L=12,8	i=20,3 ‰ L=26,6	i=30,7 ‰ L=24,7														
Proj. średnica nominalna, materiał	rury DN200mm z żeliwa sferoidalnego o połączeniach blokowanych																
Odwodnienie	brak odwodnienia																
Hektometr i odległości	00	11,9 / 12,8	19,9	23,8	29,0	39,4	43,2	46,7	50,4	58,4	61,3	65,1					

biprowod WROCŁAW ISO 9001 BIPROWOD	BIURO PROJEKTÓW I REALIZACJI OBIEKTÓW GOSPODARKI WODNO-ŚCIEKOWEJ SPÓŁKA Z O.O. 52-019 W R O C Ł A W UL. BROCHOWSKA 10 www.biprowod.wroclaw.pl				ZASTRZEGA SIĘ PRAWA AUTORSKIE
	IMIĘ I NAZWISKO	NR UPRAWN.	DATA	PODPIS	NR PROJEKTU 1049
PROJEKTANT	mgr inż. T. Bełezina	297/92/UW	10.2011		STADIUM PB
OPRACOWAŁ	mgr inż. K. Cąkała	———	10.2011		
SPRAWDZIŁ	mgr inż. M.Dziewanowska	357/85/UW	10.2011		CZĘŚĆ instalacje sanitarne
INWESTYCJA	Budowa i przebudowa sieci wodociągowych wraz z przyłączami do budynków i odtworzeniem nawierzchni, obejmująca rejon ulic: Zacisze i Polną w Łaziskach Górnych oraz 22-go Lipca i Wodnej w Mikołowie.				
TEMAT	Projekt zagospodarowania terenu budowy sieci wodociągowej DN200mm w granicach pasa drogowego drogi wojewódzkiej nr 927 (ul. Sosnowa) w miejscowości Mikołów.				NR ARCH. RYS. 59 176
PODZIAŁKA 1:100/500	RYSUNEK Profil podłużny sieci wodociągowej DN200mm w granicach pasa drogi wojewódzkiej nr 927				NR RYSUNKU T-1