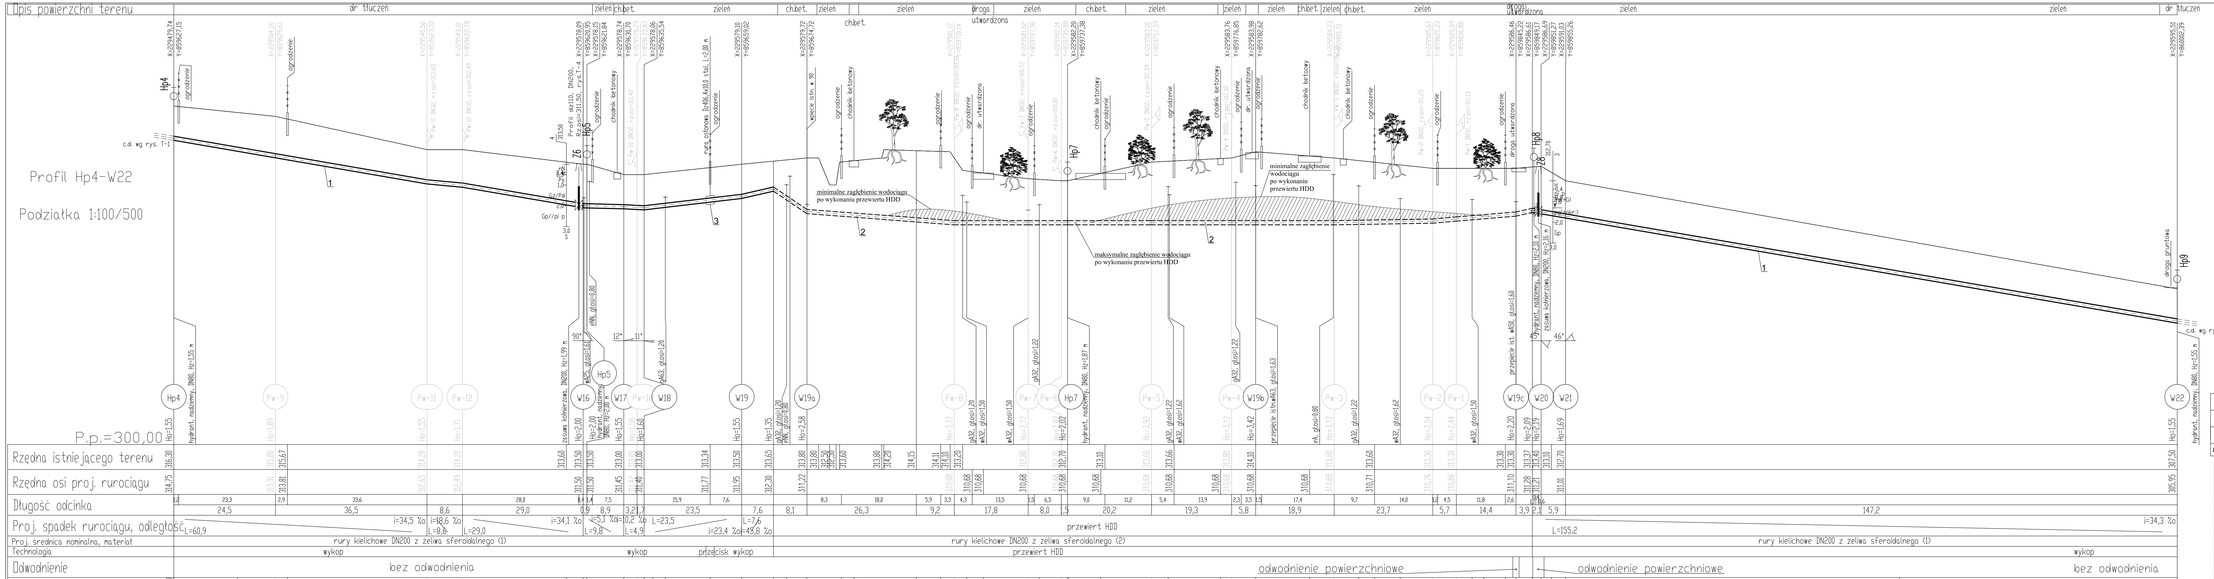

LEGENDA WG RYS. T-1

Poz.	Wyszczególnienie	Jedn.	Ilość	Uwagi
3	Stalowe rury osłonowe dz406,4x10,0mm, w komplecie płozy i mańszety	mb	2,0	
2	Ruro kielichowa DN200 z żeliwa sferoidalnego o automatycznych połączeniach blokowanych, klasa ciśnienia 64bar	mb	181,3	
1	Ruro kielichowa DN200 z żeliwa sferoidalnego o automatycznych połączeniach nie blokowanych, klasa ciśnienia 40bar	mb	300,9	

BIPROWOD
BIURO PROJEKTÓW I REALIZACJI OBIEKTÓW GOSPODARKI WODNO-ŚCIEKOWEJ SPÓŁKA Z O.O.
52-019 W R O C Ł A W UL. BROCHOWSKA 10
www.biprowod.wrocław.pl
ISO 9001

ZASTRZEGA SIĘ PRAWA AUTORSKIE

	IMIĘ I NAZWISKO	NR UPRAWN.	DATA	PODPIS
PROJEKTANT	mgr inż. T. Bełezina	297/92/UW	10.2011	
OPRACOWAŁ	mgr inż. K. Cąkała	———	10.2011	
SPRAWDZIŁ	mgr inż. M.Dziewanowska	357/85/UW	10.2011	

NR PROJEKTU: 1049
STADIUM: PB
CZĘŚĆ: zasilanie kanalizacja
NR ARCH. RYS.: 59 203
NR RYSUNKU: T-2

INWESTYCJA: Budowa i przebudowa sieci wodociągowych wraz z przyłączami do budynków i odtworzeniem nawierzchni, obejmująca rejon ulic: Zacisze i Polną w Łaziskach Górnych oraz 22-go Lipca i Wodnej w Mikołowie.

PODZIAŁKA: 1:500 / 1:200

RYSUNEK: PROFIL WODOCIĄGU OD WĘZŁA Hp4 DO W22, UL. 22-GO LIPCA