


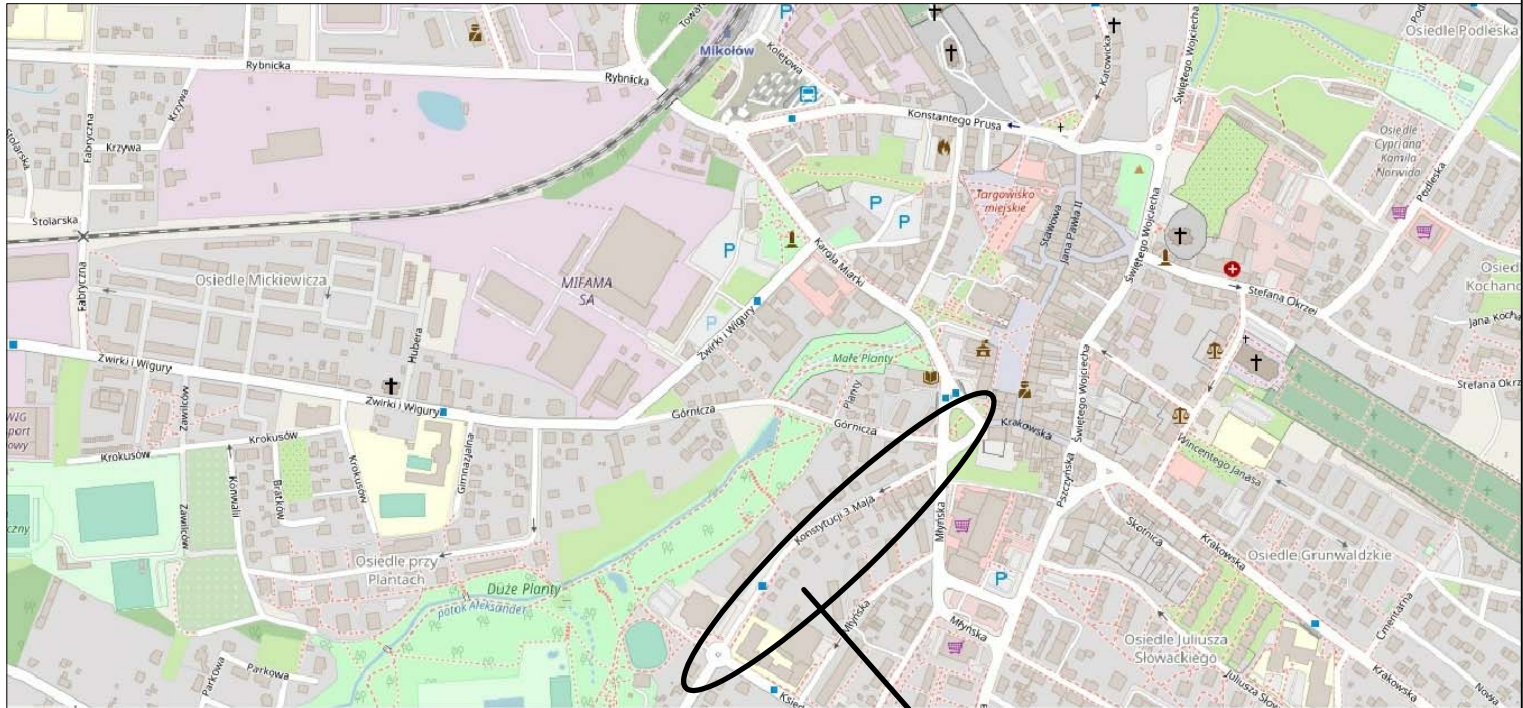

© autorzy OpenStreetMap (CC-BY-SA 2.0)

Lokalizacja inwestycji



Biuro Projektów

A-PROPOL

Sp. z o.o. o Sp. k.

44-121 Gliwice ul. Rubinowa 2 tel. (0-32) 270-88-31

DATA
Marzec 2021

NUMER
KOMPLETU

INWESTOR

Zakład Inżynierii Miejskiej Sp. z o.o.
43-190 Mikołów ul. Kolejowa 4

PROJEKTOWAŁ	mgr inż. Adam Biegański upr. bud. Nr 245/92 specj. konstr.-inż.		INWESTYCJA	Budowa sieci wodociągowej wraz z przyłączami i odcieczami do budynków oraz odtworzeniem nawierzchni, wraz z uzyskaniem ostatecznej decyzji pozwolenia na budowę oraz sprawowaniem nadzoru autorskiego w zakresie: CZĘŚĆ A - ul. Konstytucji 3-go Maja w Mikołowie.	
OPRACOWAŁ	mgr inż. Monika Bigaj		OBIEKT	Sieć wodociągowa	NR PROJ. 7206/AP 476/2019
SPRAWDZIŁ	mgr inż. Elżbieta Głajcar upr. bud. nr 257/77 specj. instal. - inż.				
SKALA	BRANŻA	STADIUM	TREŚĆ RYS.	Orientacja	NR RYS.
1 : 10 000	Instalacyjna	PB			00