


PRZEKRÓJ A-A

rura osłonowa PE SDR17

Rura przewodowa

Płozy dystansowe

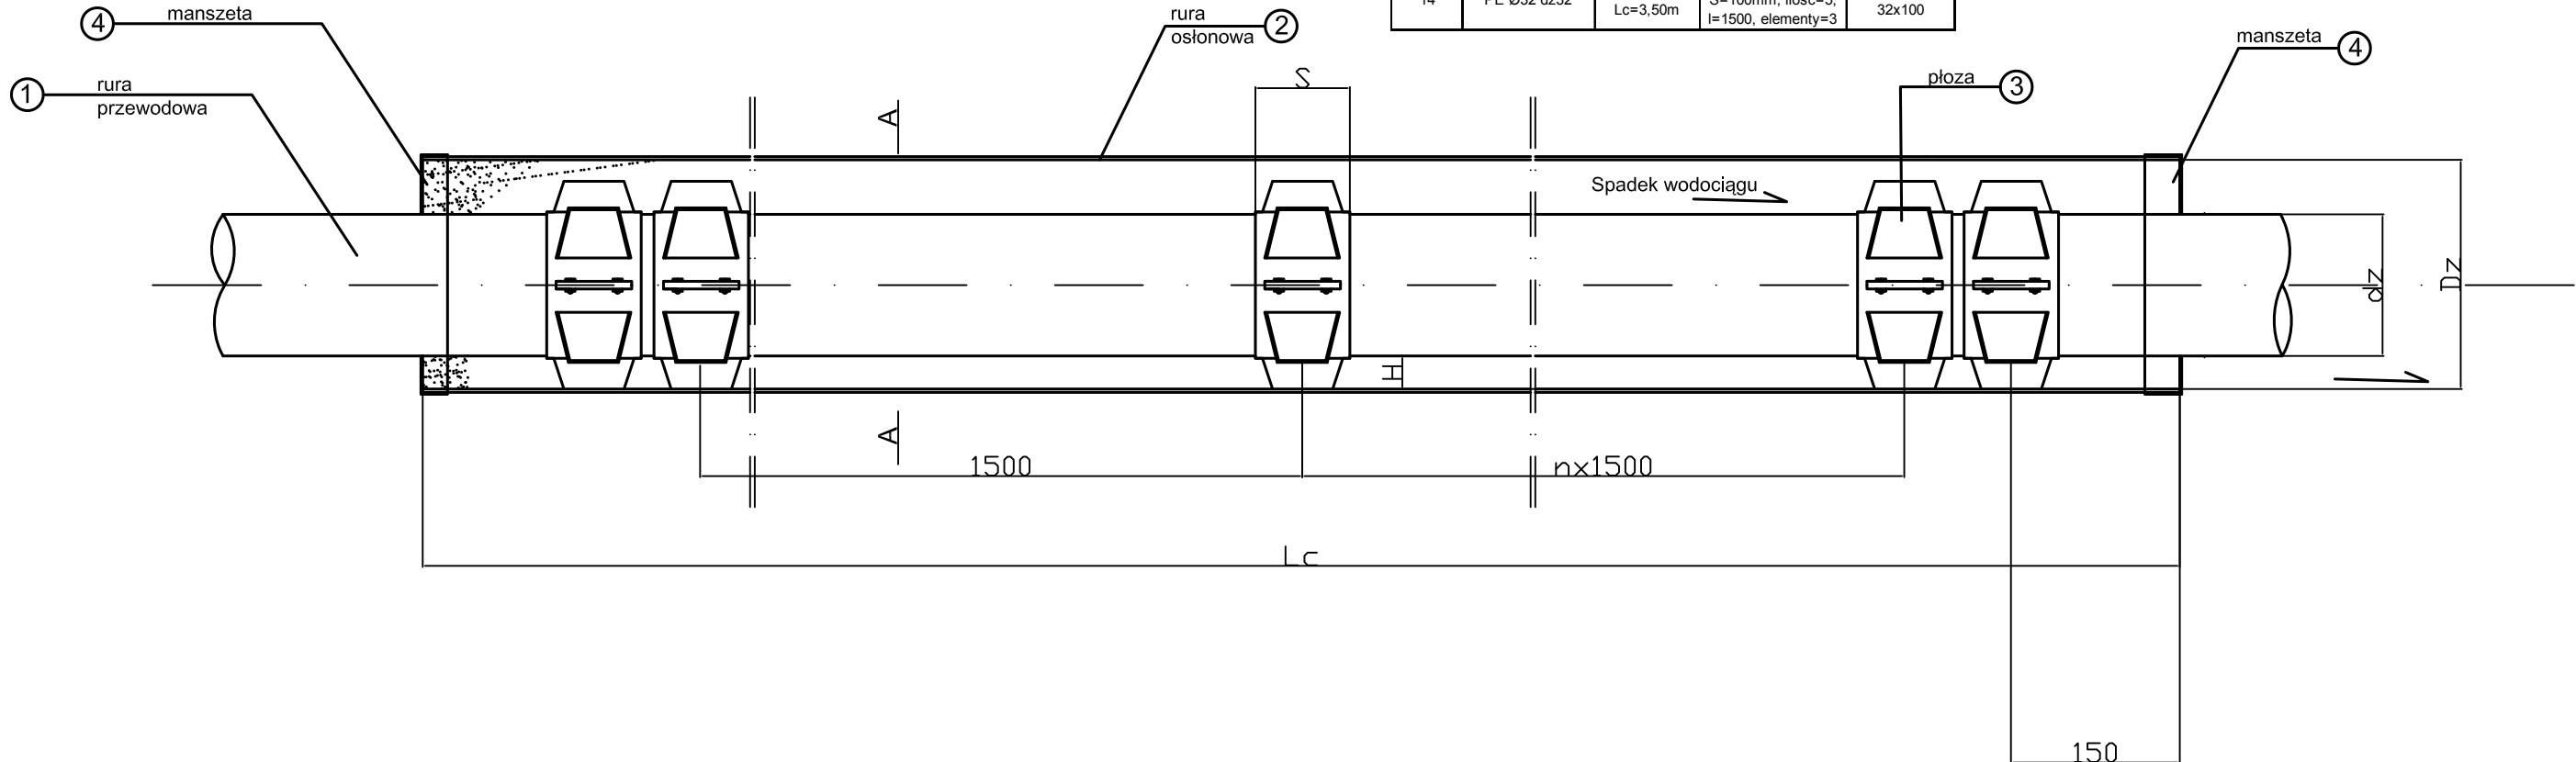

Zestawienie elementów				
Lp.	Rura przewodowa wodociągowa	Rura osłonowa PE SDR17	Płoza	Manszeta termokurczliwa
1	PE Ø32 dz32	Dz110 Lc=3,50m	PE HD, H=25mm, S=100mm, ilość=5, l=1500, elementy=5	EPDM, 2 szt. 32x100
2	PE Ø32 dz32	Dz110 Lc=3,50m	PE HD, H=25mm, S=100mm, ilość=5, l=1500, elementy=5	EPDM, 2 szt. 32x100
3	PE Ø32 dz32	Dz110 Lc=3,50m	PE HD, H=25mm, S=100mm, ilość=5, l=1500, elementy=5	EPDM, 2 szt. 32x100
4	PE Ø32 dz32	Dz110 Lc=2,60m	PE HD, H=25mm, S=100mm, ilość=5, l=1500, elementy=5	EPDM, 2 szt. 32x100
5	PE Ø32 dz32	Dz110 Lc=3,50m	PE HD, H=25mm, S=100mm, ilość=5, l=1500, elementy=5	EPDM, 2 szt. 32x100
6	PE Ø32 dz32	Dz110 Lc=3,50m	PE HD, H=25mm, S=100mm, ilość=5, l=1500, elementy=3	EPDM, 2 szt. 32x100
7	PE Ø40 dz40	Dz110 Lc=3,50m	PE HD, H=15mm, S=100mm, ilość=5, l=1500, elementy=4	EPDM, 2 szt. 40x100
8	PE Ø40 dz40	Dz110 Lc=3,50m	PE HD, H=15mm, S=100mm, ilość=5, l=1500, elementy=4	EPDM, 2 szt. 40x100
9	PE Ø40 dz40	Dz110 Lc=3,50m	PE HD, H=15mm, S=100mm, ilość=5, l=1500, elementy=4	EPDM, 2 szt. 40x100
10	PE Ø50 dz50	Dz110 Lc=3,50m	PE HD, H=15mm, S=100mm, ilość=5, l=1500, elementy=5	EPDM, 2 szt. 50x100
11	PE Ø40 dz40	Dz110 Lc=3,50m	PE HD, H=15mm, S=100mm, ilość=5, l=1500, elementy=4	EPDM, 2 szt. 40x100
12	PE Ø40 dz40	Dz110 Lc=3,40m	PE HD, H=15mm, S=100mm, ilość=5, l=1500, elementy=4	EPDM, 2 szt. 40x100
13	PE Ø40 dz40	Dz110 Lc=3,40m	PE HD, H=15mm, S=100mm, ilość=5, l=1500, elementy=4	EPDM, 2 szt. 40x100
14	PE Ø32 dz32	Dz110 Lc=3,50m	PE HD, H=25mm, S=100mm, ilość=5, l=1500, elementy=3	EPDM, 2 szt. 32x100

 Biuro Projektów A-PROPOL 44-121 Gliwice ul. Rubinowa 2 tel. (0-32) 270-88-31		DATA Marzec 2021	NUMER KOMPLETU
INWESTOR Zakład Inżynierii Miejskiej Sp z o.o. 43-150 Mikołów ul. Kolejowa 4		INWESTYCJA Budowa sieci wodociągowej wraz z przyłączami i odcieczkami do budynków oraz otworzeniem nawierzchni, wraz z uzyskaniem ostatecznej decyzji pozwolenia na budowę oraz sprawowaniem nadzoru autorskiego w zakresie: CZĘŚĆ A - ul. Konstytucji 3-go Maja w Mikołowie.	
PROJEKTOWAŁ mgr inż. Adam Biegański upr. bud. Nr 828/88		OBIEKT Sieć wodociągowa	NR PROJ. 7206/AP 476/2019
OPRACOWAŁ mgr inż. Monika Bigaj			
SPRAWDZIŁ mgr inż. Elżbieta Głajcar upr. bud. nr 257/77 specj. instal. - inż.			
SKALA -	BRANŻA Sanitarna	STADIUM PB	TREŚĆ RYS. Schemat rury osłonowej
			NR RYS. 03