



Wykop dla projektowanej sieci wodociągowej
w obrębie jezdni

1	KONSTRUKCJA JEZDNI (KR3, $P_{max} = 115 \text{ kN}$, G2)
5 cm	warstwa ścieralna z betonu asfaltowego
----	skropienie międzywarstwowe kationową emulsją asfaltową C 60 BP 3 ZM w ilości 200 [g/m ² emulsji]
7 cm	warstwa wiążąca z AC16W z zastosowaniem asfaltu 35/50
----	skropienie międzywarstwowe kationową emulsją asfaltową C 60 BP 3 ZM w ilości 300 [g/m ² emulsji]
20 cm	podbudowa zasadnicza z mieszanki niezwiązanej C _{90/3} o uziarnieniu 0/31,5 mm
15 cm	warstwa odcinająca z piasku
Σ 47 cm	grunt rodzimy G2 $E_2 \geq 80 \text{ MPa}$

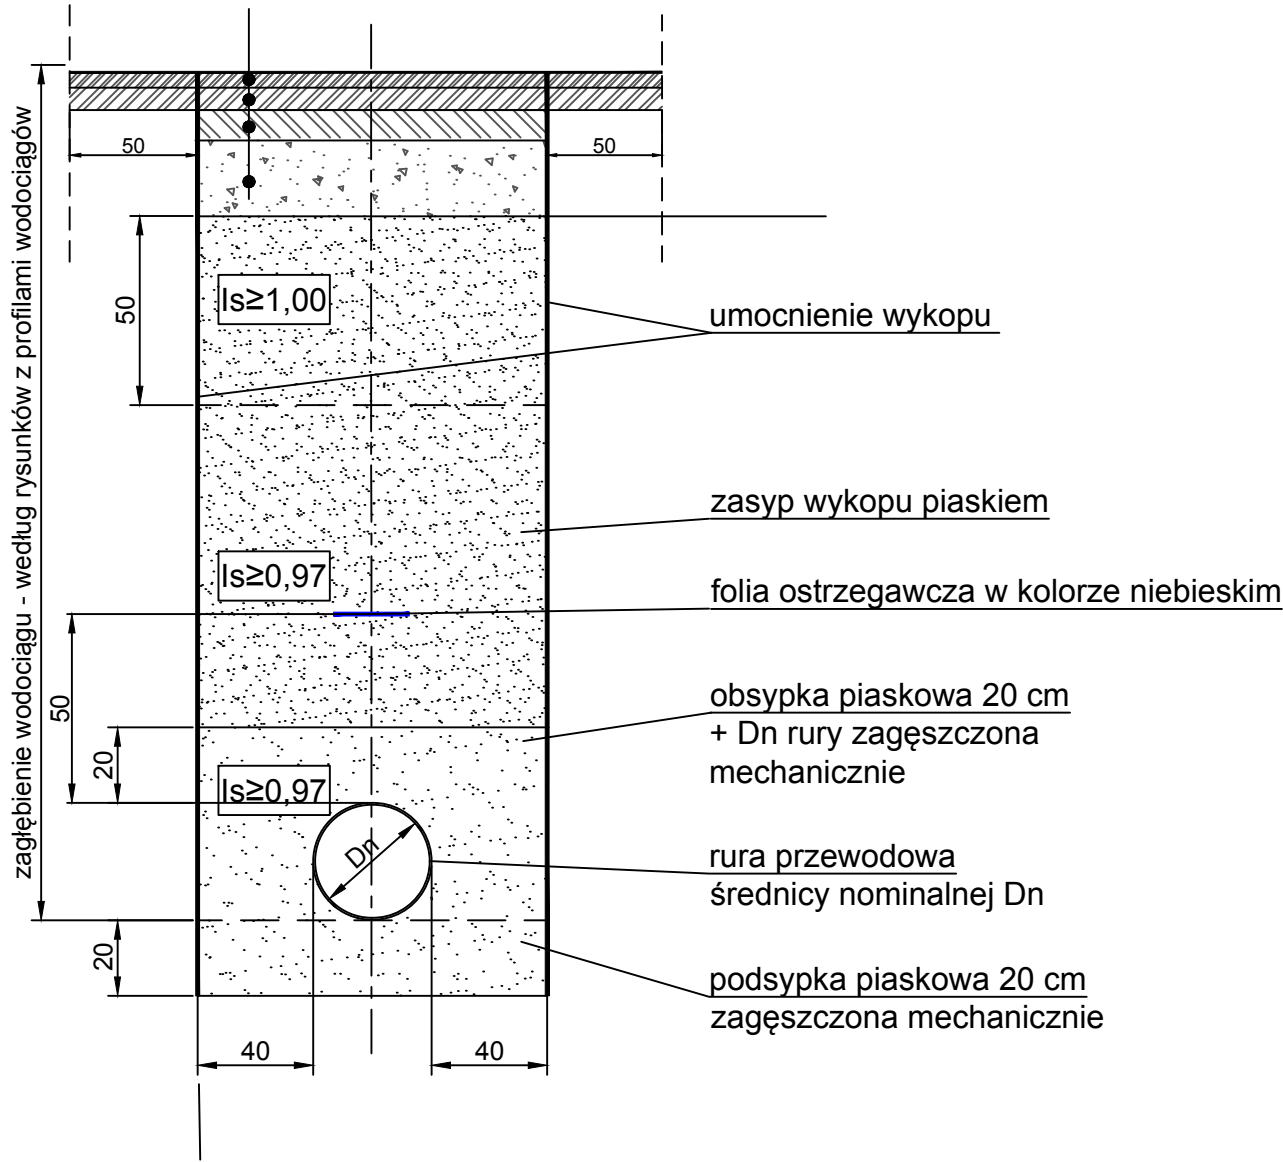

Wykop dla wodociągu projektowanego
w obrębie pasa zieleni

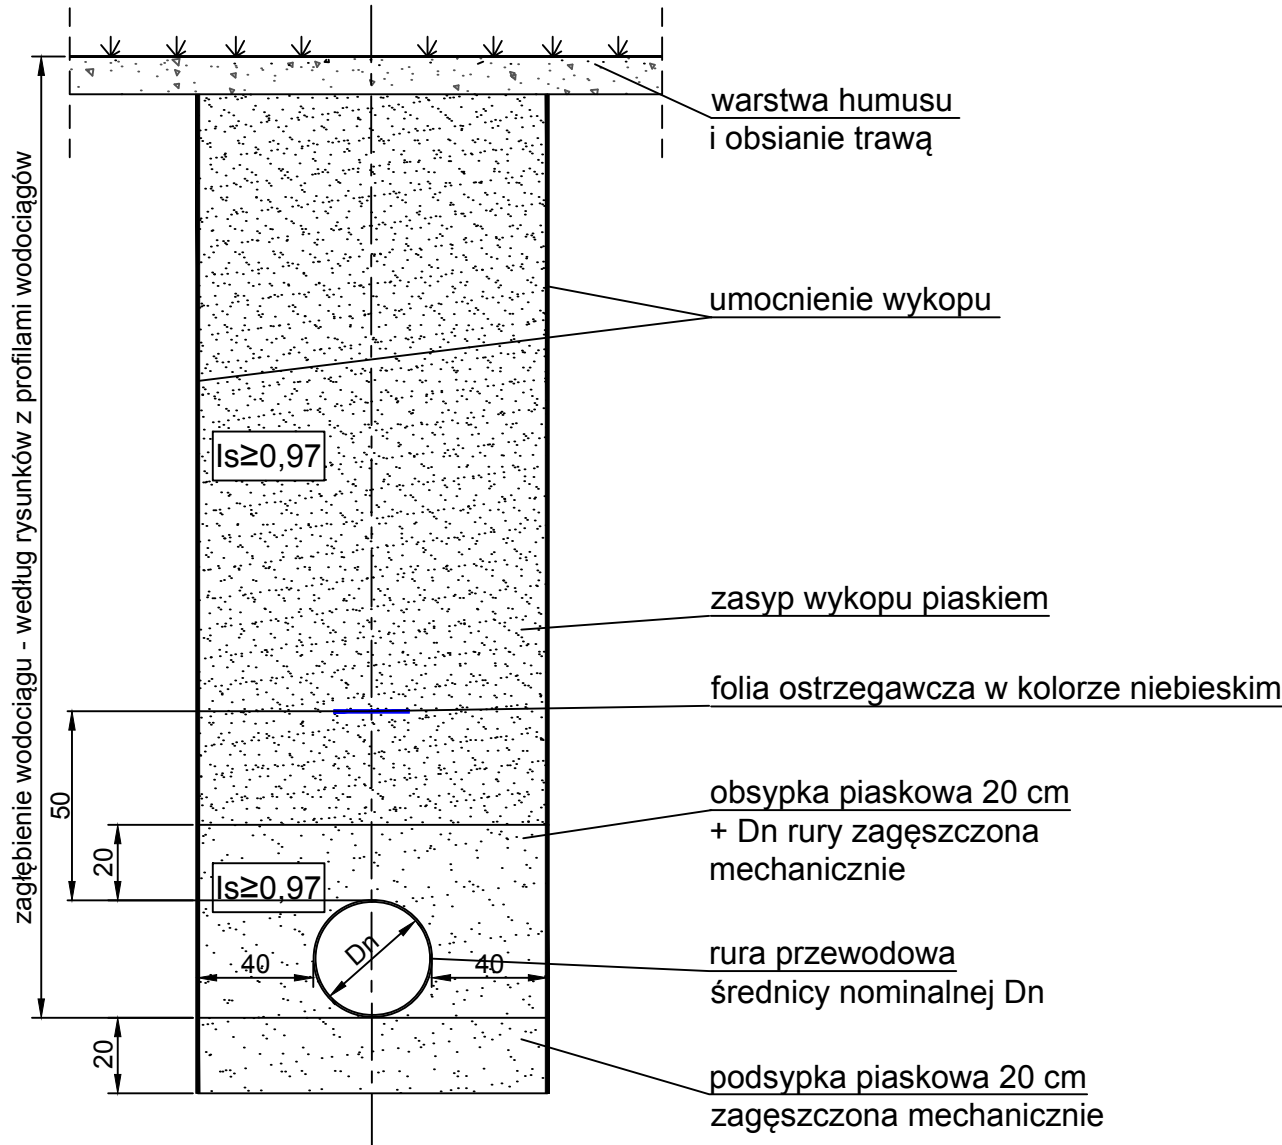

Biuro Projektów A - PROPOL 44-121 Gliwice ul. Rubinowa 2 tel. (0-32) 270-88-31 Sp. z o.o. Sp. k.			DATA Marzec 2021	NUMER KOMPLETU
mgr inż. Adam Biegański upr. bud. Nr 828/88			INWESTOR Zakład Inżynierii Miejskiej Sp. z o.o. 43-100 Mysłowice ul. Kolejowa 4	
mgr inż. Monika Bigaj			OBIEKT Sieć wodociągowa	
mgr inż. Elżbieta Głajcar upr. bud. nr 257/77 specj. instal. - inż.			NR PROJ. 7206/AP 475/2019	
SKALA 1:20			NR RYS. 04	
BRANŻA Instalacyjna			TREŚĆ RYS. Przekroje przez wykop	
STADIUM PB				