


Uszkodzenia istniejącego ogrodzenia:


- ① słyku cokołu ze słupem
- ② boczne mocowania panelu do słupa
- ③ podparcia środkowego panelu na cokole
- ④ znaczne odchylenia od pionu

Inwentaryzacja ogrodzenia z bramą - widok w rozwinięciu

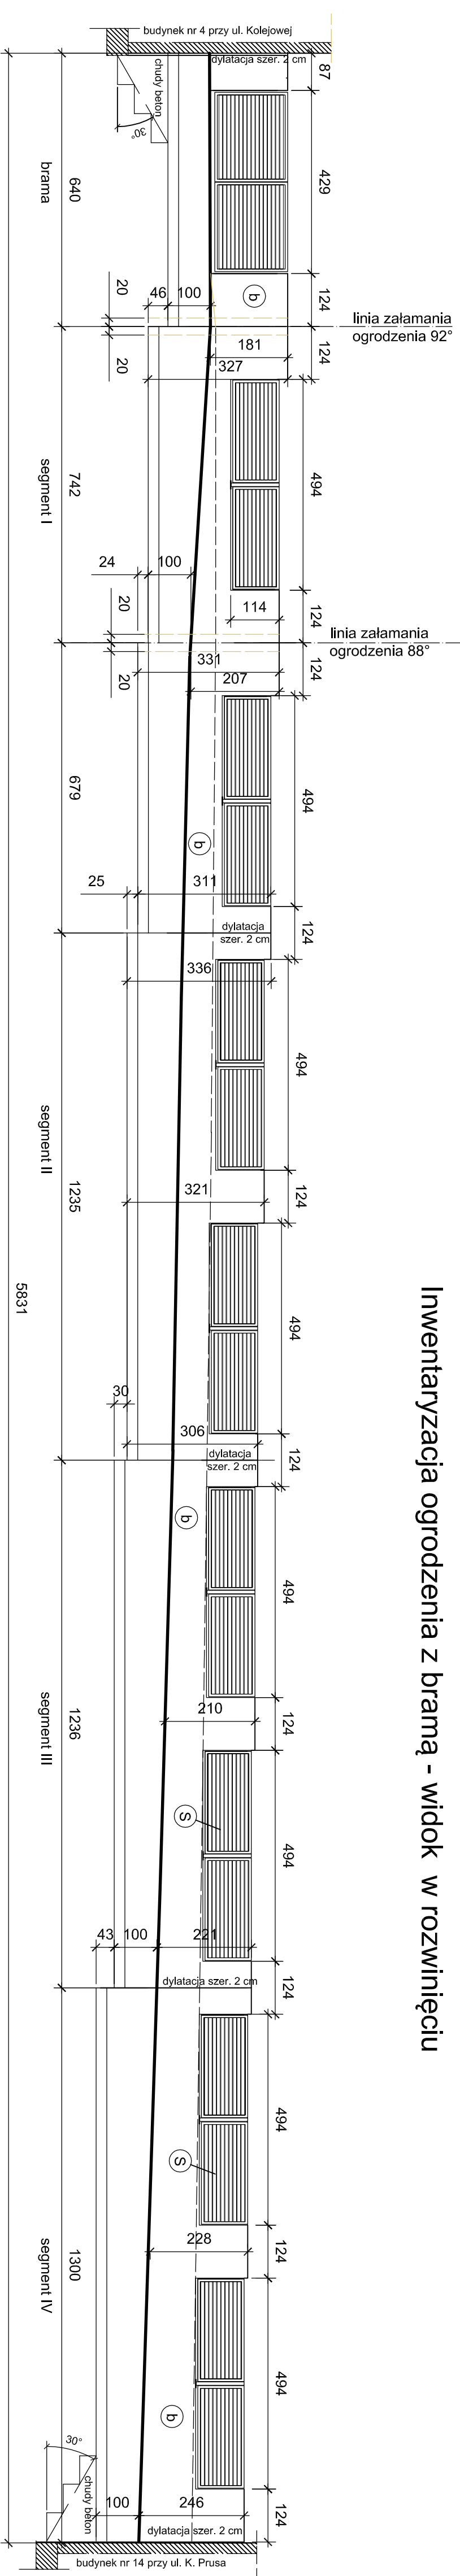

Standard wykończenia projektowanego ogrodzenia:

- Ⓢ powłoka poliestrowa w kolorze szarym RAL 7030 na stali ocynkowanej
- Ⓛ beton architektoniczny

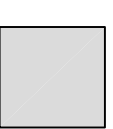

Projekt ogrodzenia - widok w rozwinięciu

PRACOWNIA PROJEKTÓW BUDOWNICTWA	
mgr inż. Janusz Przybyłka 43-100 Tychy ul. Wschodnia 18	
Ogrodzenie i brama ZIM Mikolów	
Mikolów ul. Kolejowa 4	
Temat: Projekt budowlany przebudowy	
Tytuł rysunku: Inwentaryzacja i projekt ogrodzenia wraz z bramą	
Operował:	Nr uprawnień:
mgr inż. Janusz Przybyłka	konstr. -bud. nr 683/67
Sprawdzał:	Podpis:
mgr inż. Iwona Przybyłka	konstr. -bud. nr 52/91
Kierownik Pracowni:	Podpis:
mgr inż. Janusz Przybyłka	konstr. -bud. nr 683/67
Data opracowania: styczeń, 2017	
Skala rysunku: 1:100	
Nr rysunku: 3	