URBANEK
BIURO OBSŁUGI INWESTYCJI

Mapa do celów projektowych
SKALA 1:500
obiekt liniowy

województwo: śląskie

jednostka ewidencyjna: Mikołów 240802_1
obręb : Mikołów 240802_1.0029.AR_10.91/6
Karta mapy :10
ulica :Prusa/ Kolejowa
KERG: GEO.6640.1.2520.2017
sekcje: 6.127.29.01.1.2
Termin wykonania -18 10 2017
Służebności gruntowych -nie badano
Układ Mapy -2000/6
Legenda :

zakres opracowania
granica działek
numer dz. ew.

sieć energetyczna
sieć gazowa
sieć wodociągowa
sieć telekomunikacyjna
sieć kanalizacyjna
sieć ciepłownicza

układ 2000 (6)

układ wysokościowy Kronsztad

.279.1 punkty wysokościowe

przebudowywane ogrodzenie

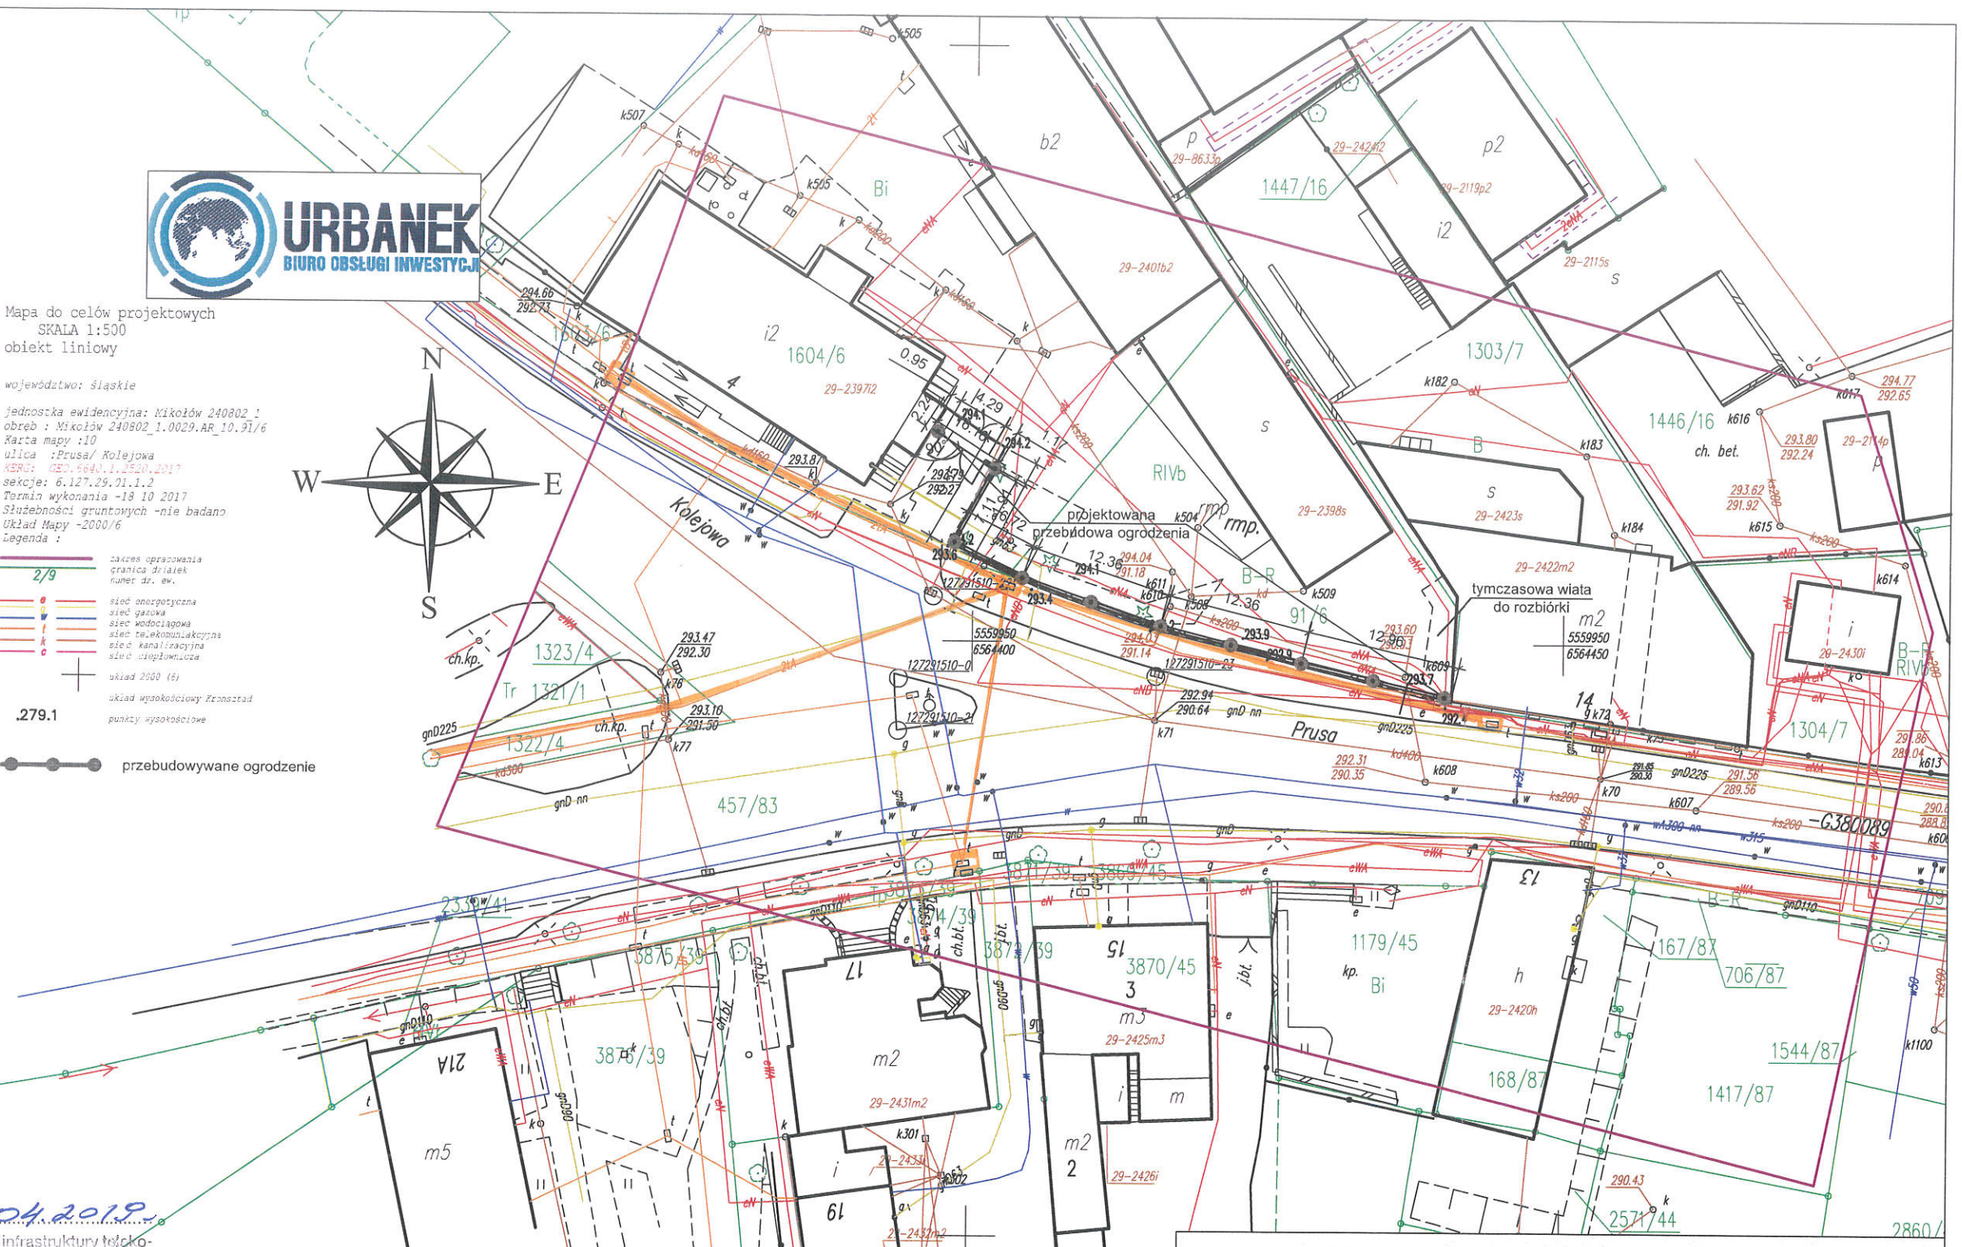

Orange Polska
Zarządzanie Zasobami Sieci i IT
Wydział Zarządzania Zasobami Infrastruktury
i Obsługi Klienta
ul. Francuska 101, 40-506 Katowice

Nr uzgodnienia 16035/19 dnia 05.04.2019

1. Przy skrzyżowaniach i zbliżeniach do 1m od osi istniejącej infrastruktury telekomunikacyjnej prace prowadzić ręcznie z zachowaniem szczególnej ostrożności zgodnie z obowiązującymi normami i przepisami techniczno-budowlanymi pod nadzorem właścicielskim przedstawiciela Orange Polska.
2. Przed planowanym rozpoczęciem robót należy wystąpić z wnioskiem o realizację nadzoru właścicielskiego wg zasad pracy na infrastrukturze Orange Polska podanych na stronie internetowej www.orange.pl/wnioski-nadzor
3. Każde wejście na infrastrukturę własności Orange Polska bez złożonego w/w wniosku, będzie traktowane jako nielegalne i zgłaszane do organów ścigania oraz Państwowego Inspektora Nadzoru Budowlanego z wszelkimi tego konsekwencjami.
4. W przypadku nie zastosowania się do w/w uwag całość kosztów związanych z usunięciem ewentualnych awarii oraz zabezpieczeniem istniejących urządzeń telekomunikacyjnych poniesie Inwestor (Wykonawca).

Uwagi .....

Adam Gfl
Czytelny podpis

PRACOWNIA PROJEKTÓW BUDOWNICTWA
mgr inż. Janusz Przybyłka 43-100 Tychy ul. Wschodnia 18

Obiekt:	Ogrodzenie i brama ZIM Mikołów
Adres obiektu:	Mikołów ul. Kolejowa 4
Temat:	Projekt budowlany przebudowy
Tytuł rysunku:	Projekt zagospodarowania terenu

Opracował: mgr inż. Janusz Przybyłka	Nr uprawnień: konstr. -bud. nr 683/87	Podpis:	Data opracowania: listopad, 2017
Sprawdzająca: mgr inż. Iwona Przybyłka	Nr uprawnień: konstr. -bud. nr 52/91	Podpis:	Skala rysunku: 1:500
Kierownik Pracowni: mgr inż. Janusz Przybyłka	Nr uprawnień: konstr. -bud. nr 683/87	Podpis:	Nr rysunku: 2