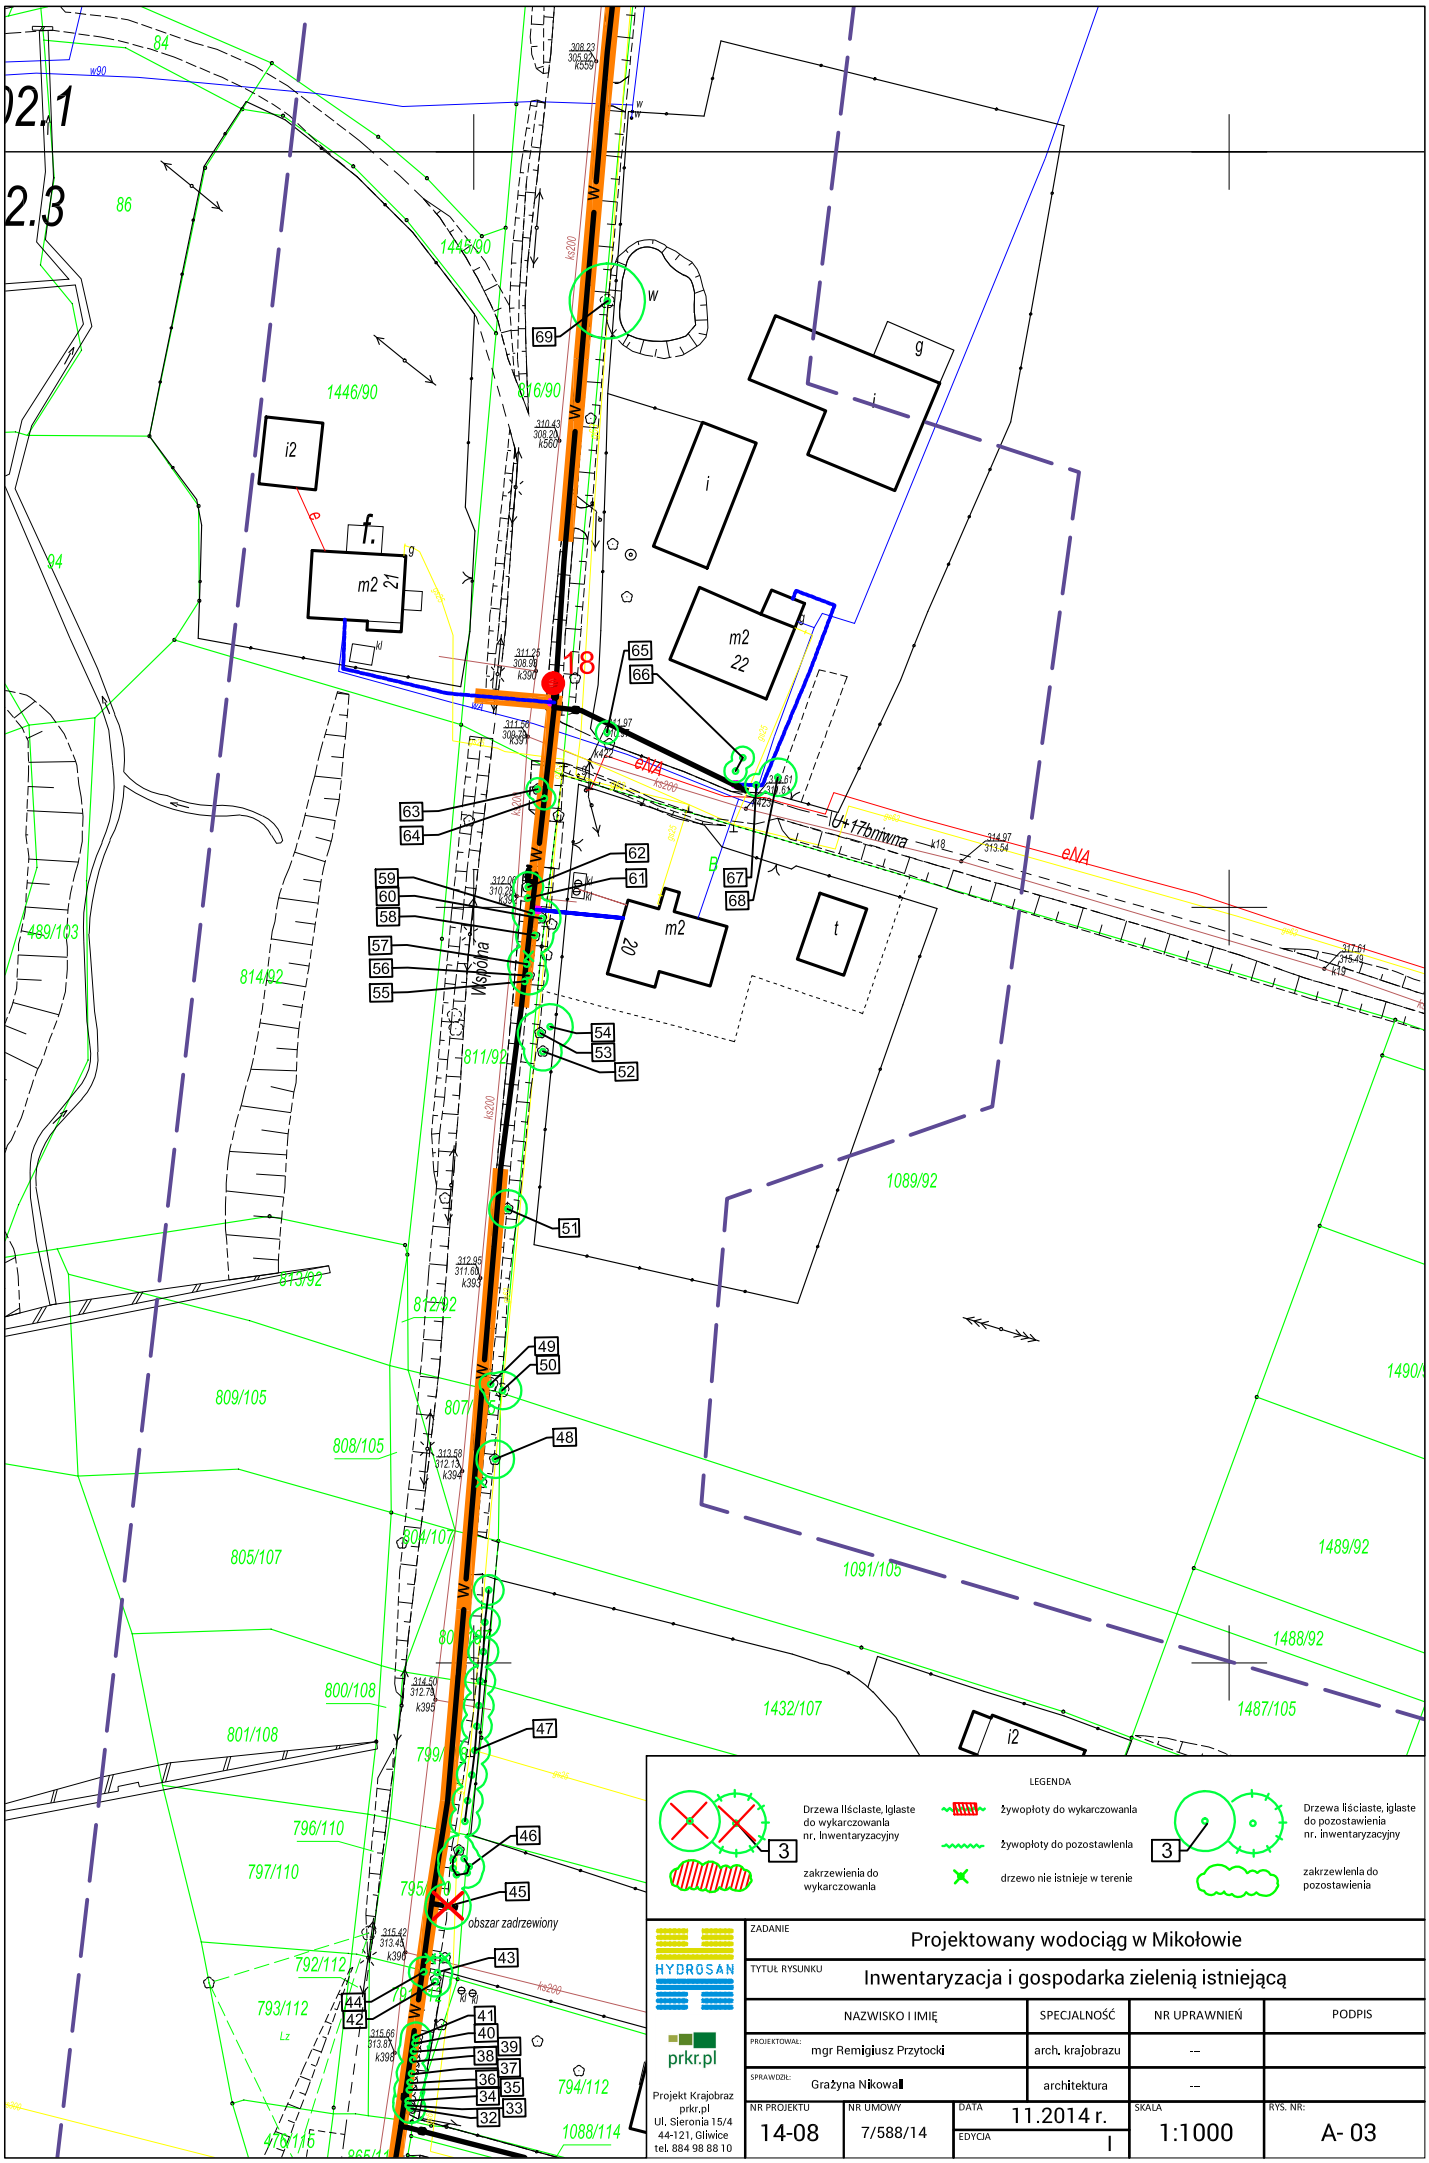
LEGENDA
Drzewa liściaste, iglaste do wykarczowania nr. inwentaryzacyjny
zakrzewienia do wykarczowania
żywopłoty do wykarczowania
żywopłoty do pozostawienia
drzewo nie istnieje w terenie
Drzewa liściaste, iglaste do pozostawienia nr. inwentaryzacyjny
zakrzewienia do pozostawienia
obszar zadrzewiony
Wiejska
eNA
HYDROSAN
prkr.pl
Projekt Krajobraz prkr.pl Ul. Sieronia 15/4 44-121, Gliwice tel. 884 98 88 10
ZADANIE
Projektowany wodociąg w Mikołowie
TYTUŁ RYSUNKU
Inwentaryzacja i gospodarka zielenią istniejącą
NAZWISKO I IMIĘ
SPECJALNOŚĆ
NR UPRAWNIEŃ
PODPIS
PROJEKTOWAŁ: mgr Remigiusz Przytocki
arch. krajobrazu
SPRAWDZIŁ: Grażyna Nikowal
architektura
NR PROJEKTU 14-08
NR UMOWY 7/588/14
DATA 11.2014 r.
EDYCJA I
SKALA 1:1000
RYS. NR: A- 03