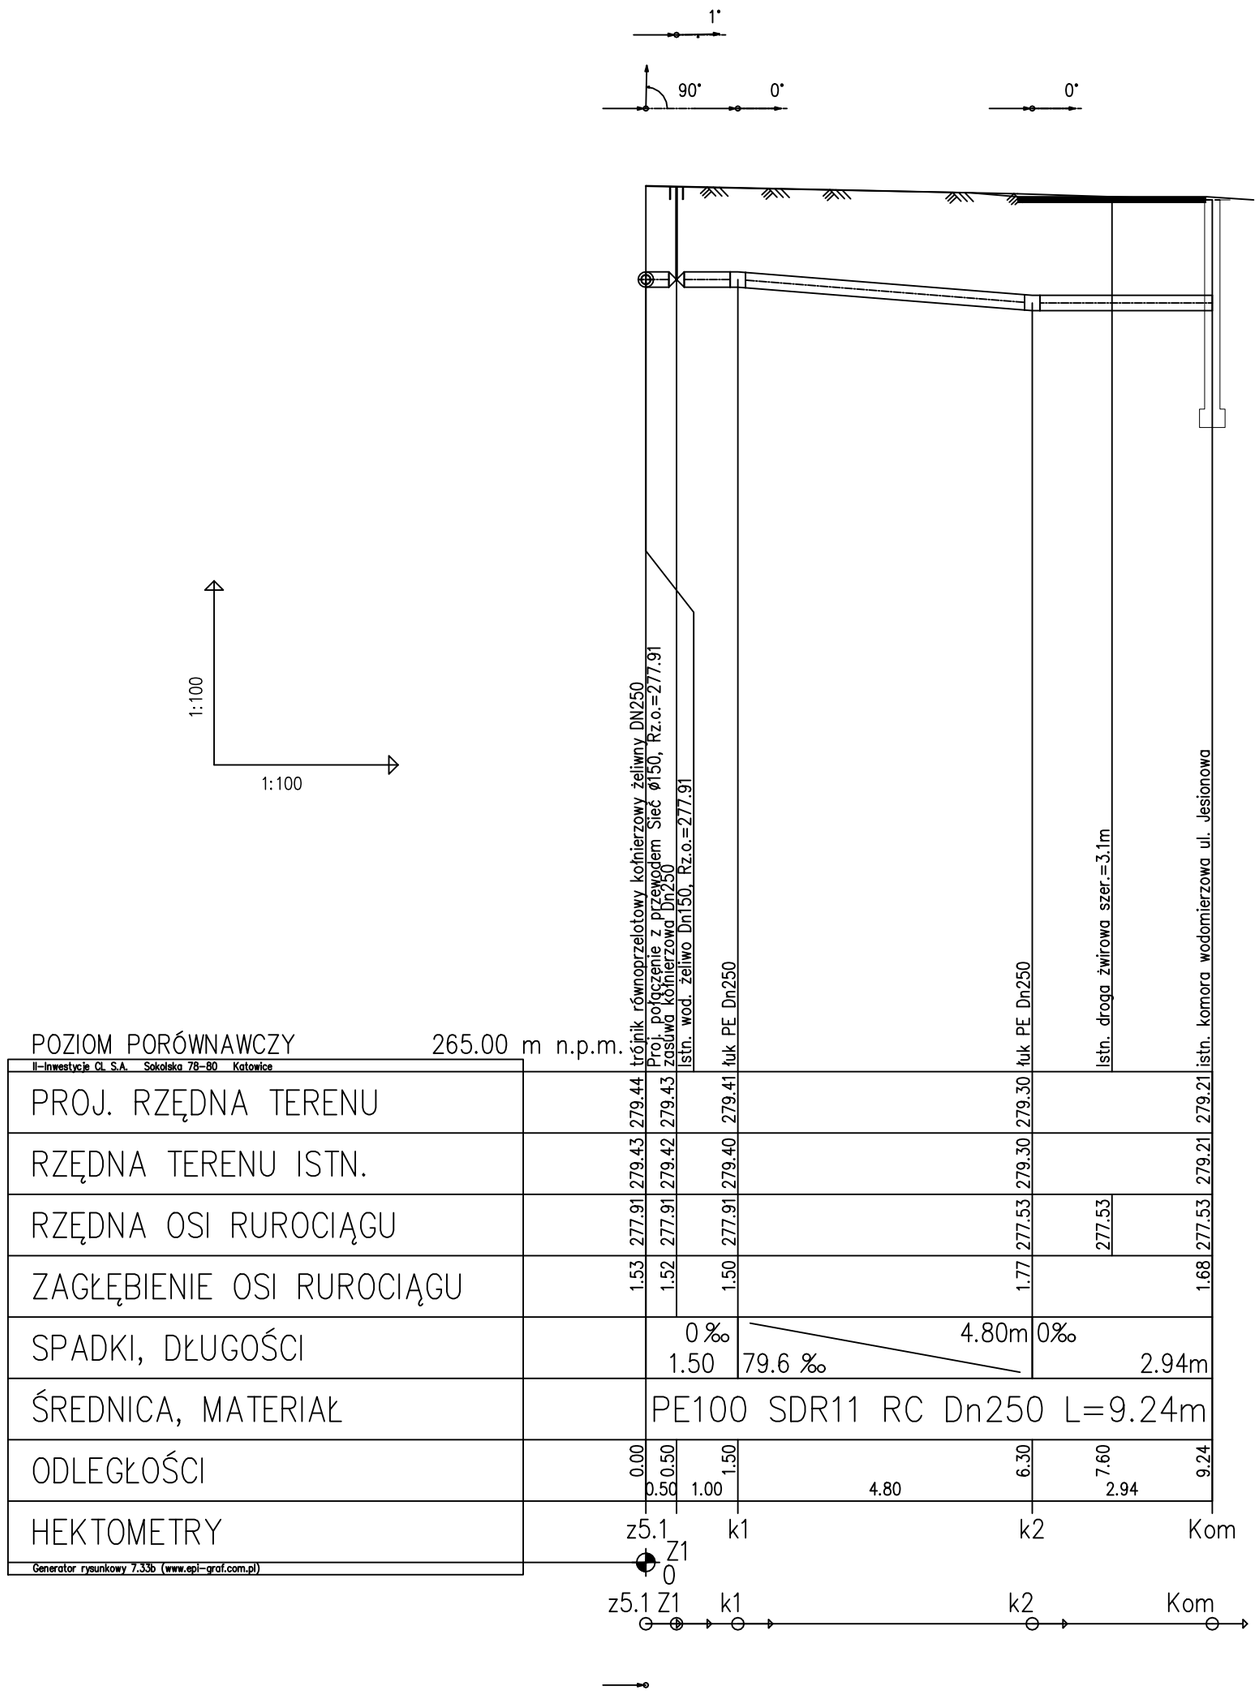

Osiedle Sielanka
II-Inwestycje CL S.A.
ul. Sokolska 78-80; 40-087 Katowice
www.osiedlesielanka.pl
NIP: 634 27 37 043
REGON: 241480890

Nazwa projektu:
Rozbudowa sieci wodociągowej Dn150 w ul. Jesionowej w Mikołowie, dz. 116/12, 146/16

Inwestor:
II-Inwestycje CL S.A.
ul. Sokolska 78-80 40-087 Katowice

Branża: Instalacyjna	Temat lub obiekt: **Rozbudowa sieci wodociągowej Dn150 w ul. Jesionowej**		Numer rysunku: SZ-02
Stadium: Projekt budowlany	Tytuł rysunku: **Profil podłużny sieci wodociągowej Dn250**		Rewizja: ---
			Skala: 1:100/100
	Imię i Nazwisko	Numer uprawnień	Podpis
Projektował:	mgr inż. Marcin Szumiec	4053/11	
Opracował:	mgr inż. Marcin Szumiec	4053/11	
Sprawdził:	mgr inż. Tomasz Wyciszczak	0952/05	
			Data: Wrzesień 2020
			Numer projektu: 00102