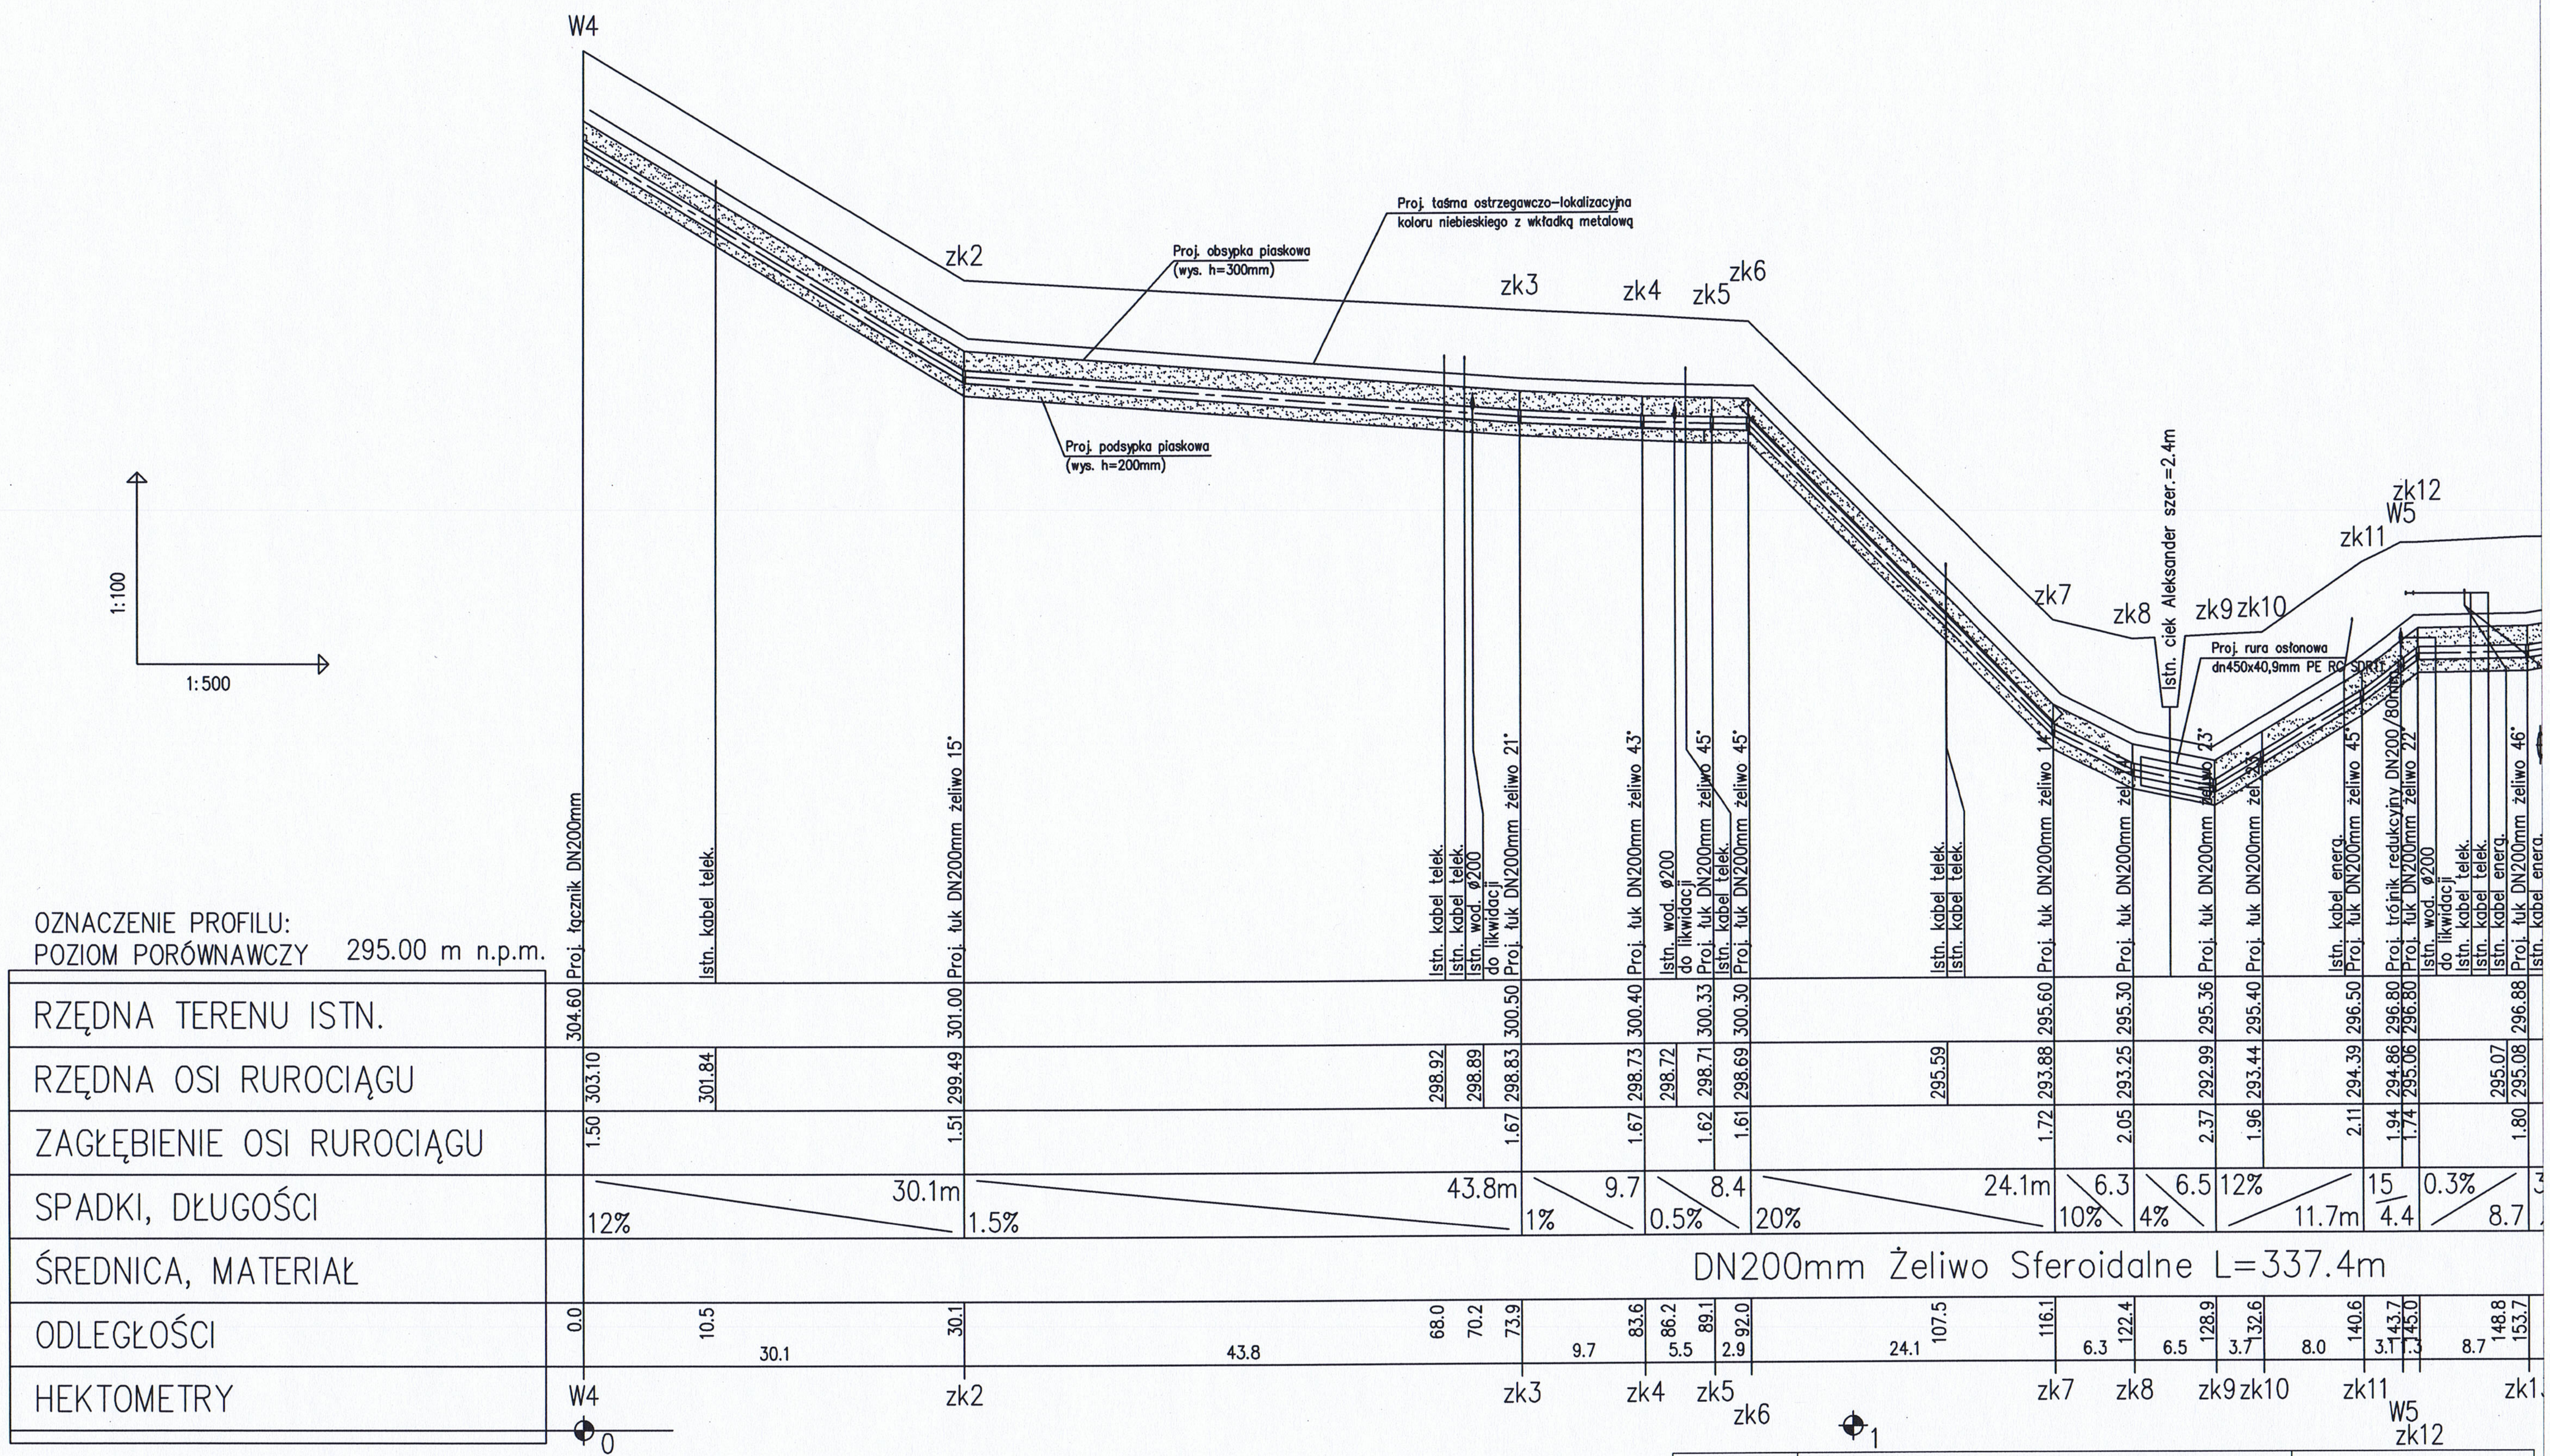

Temat:	"Opracowanie dokumentacji projektowo-kosztorysowej dla modernizacji sieci wodociągowej wraz z przyłączami do buydnków i odtworzenie nawierzchni, obejmującej rejon ulicy Konstytucji 3-go Maja w Mikołowie " - operat wodno-prawny na przekroczenie cieku Aleksander.		AkAwAi Projektowanie i Nadzór Inwestycji Kielce ul. Zagórska 195	
Inwestor:	Zakład Inżynierii Miejskiej Sp. z o.o. w Mikołowie			
Obiekt:	Profi sieci wodociągowej			
Projektował:	mgr inż.Bartosz Dzwonek	Nr uprawnień: MAP/0306/PBS/15	Podpis:	
Skala: 1:100/500	Branża: WOD-KAN		Data: 10.2016r	Nr rysunku: 2