


# ZASYP WYKOPU NAD RURAMI PE

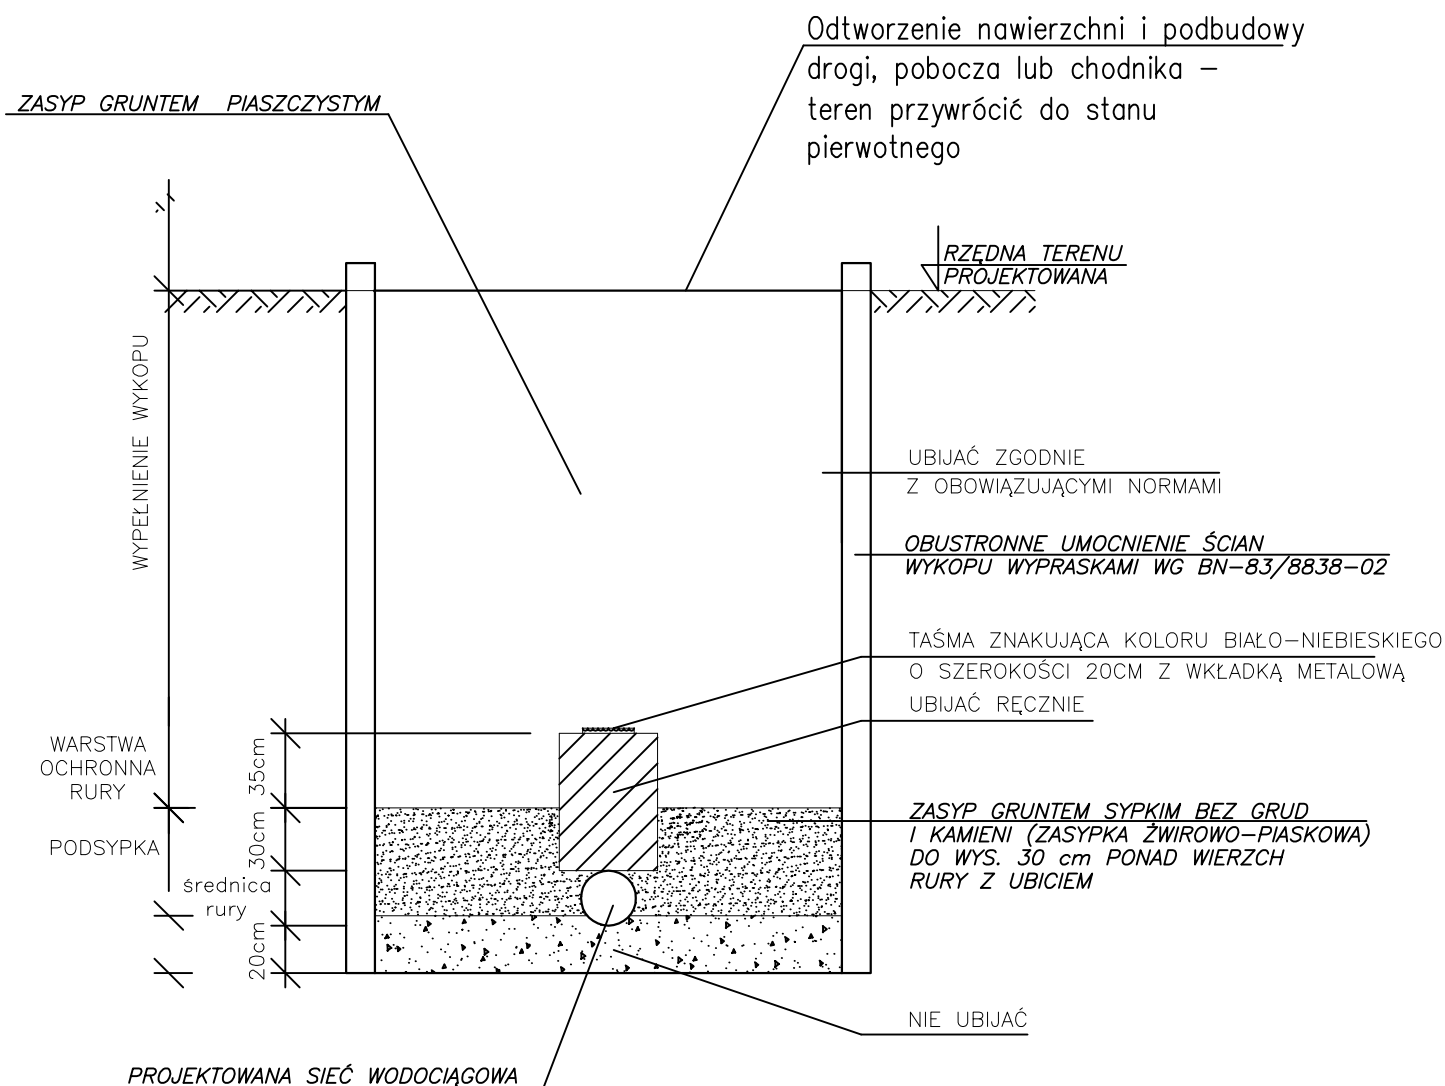

SZEROKOŚĆ WYKOPU DLA RUR dn110 – min. 1,00m  
 SZEROKOŚĆ WYKOPU DLA RUR dn160 – min. 1,20m

Temat:	Budowa sieci wodociągowej wraz z przyłączami do budynków i odtworzeniem nawierzchni, obejmującej rejon ulicy Konstytucji 3-go Maja w Mikołowie wraz z likwidacją istniejącej sieci w obrębie inwestycji.		Projektowanie i Nadzór Inwestycji Kielce ul. Zagórska 195 <b>AKAWAI</b>		
Inwestor:	Zakład Inżynierii Miejskiej Sp. z o.o. w Mikołowie				
Obiekt:	Schemat wykopu dla rury PE				
Projektował:	mgr inż. Bartosz Dzwonek	Nr uprawnień: MAP/0306/PBS/15	Podpis:		
Skala:	Schemat	Branża: WOD-KAN	Stadium: PW	Data: 02.2017r	Nr rysunku: 7