


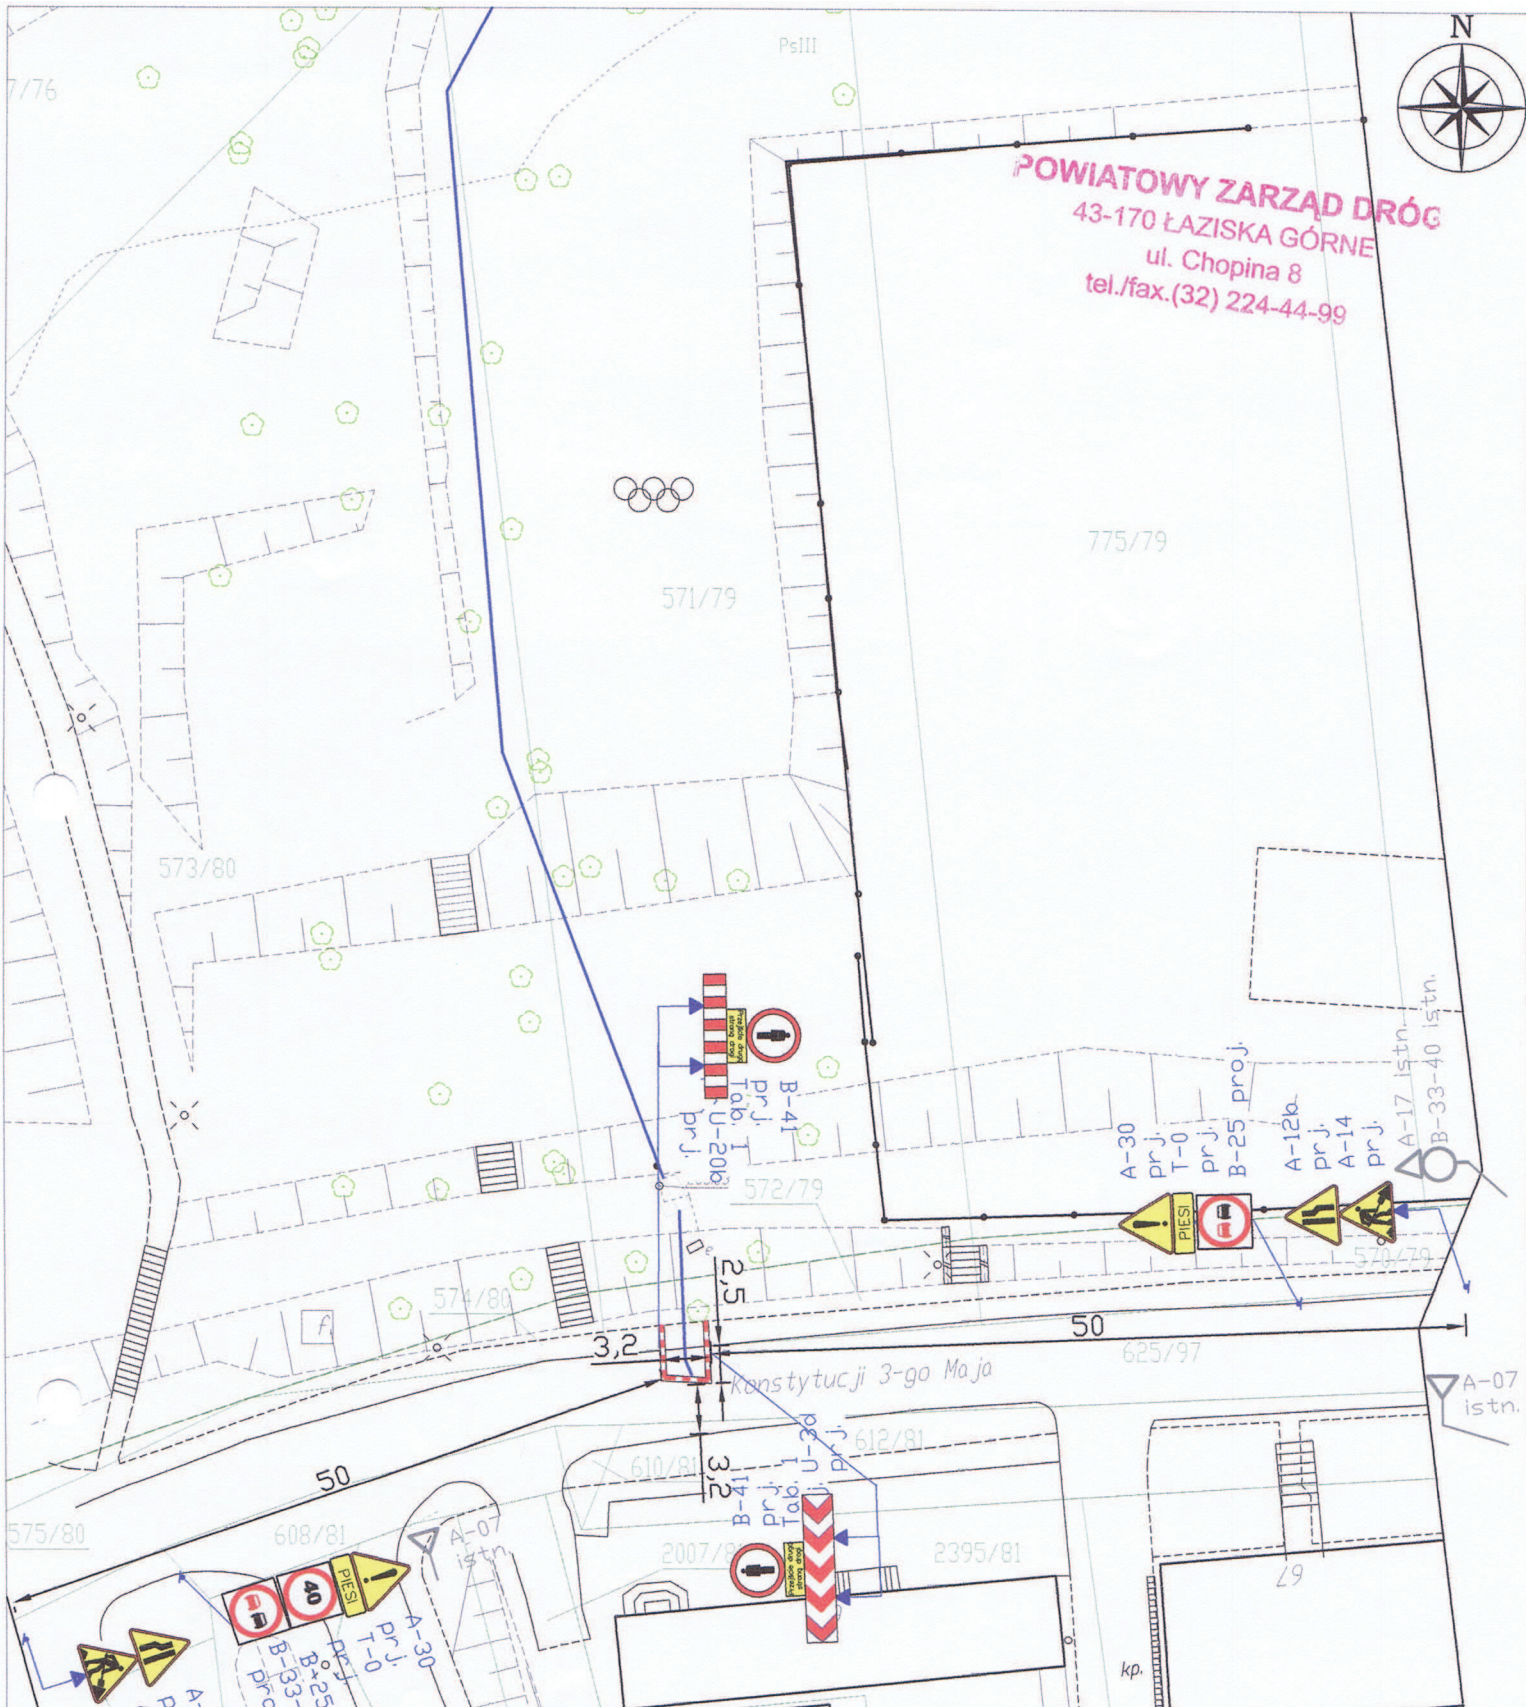


POWIATOWY ZARZĄD DRÓG
 43-170 ŁAZISKA GÓRNE
 ul. Chopina 8
 tel./fax.(32) 224-44-99



Temat:	Modernizacja sieci wodociągowej wraz z przyłączami obejmującej rejon ul. Konstytucji 3-go Maja w Mikołowie.	Akawai Projektowanie i Nadzór Inwestycji Kielce ul. Zagórska 195/3
Studium:	Projekt czasowej organizacji ruchu	
Tytuł:	Etap 1	
Projektował:	mgr Marcin Traczyk	Podpis:
Skala:	Branża:	Data:
1: 500	inżynieria ruchu	12.2016r
		Nr rysunku:
		1



POWIATOWY ZARZĄD DRÓG
43-170 ŁAZISKA GÓRNE
ul. Chopina 8
tel./fax.(32) 224-44-99

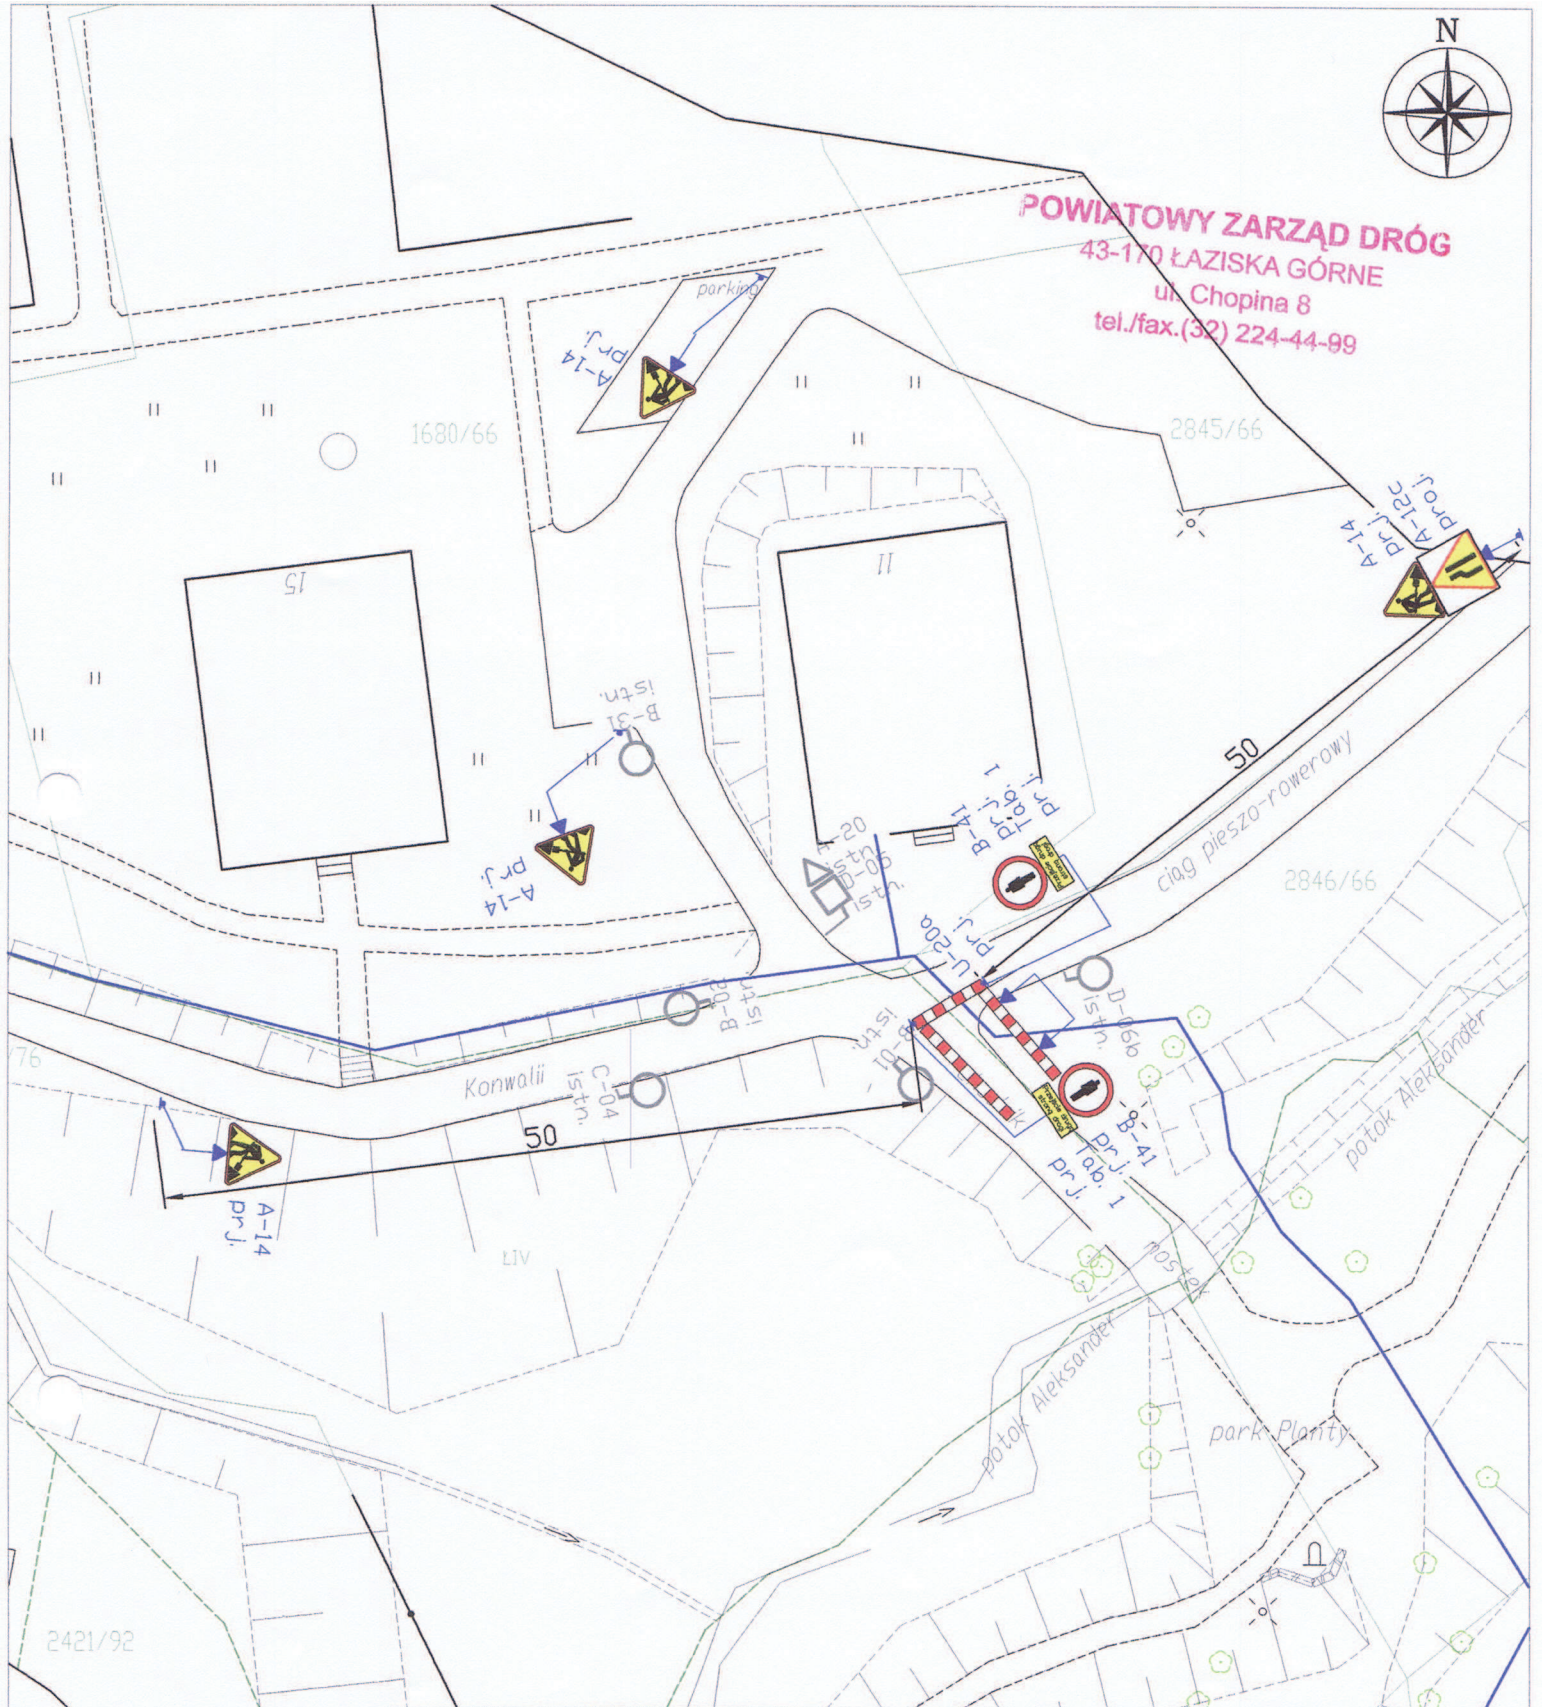

Temat:	Modernizacja sieci wodociągowej wraz z przyłączami obejmującej rejon ul. Konstytucji 3-go Maja w Mikołowie.	Akawai	
Studium:	Projekt czasowej organizacji ruchu	Projektowanie i Nadzór Inwestycji Kielce ul. Zagórska 195/3	
Tytuł:	Etap 2		
Projektował:	mgr Marcin Traczyk	Podpis:	
Skala:	Branża:	Data:	Nr rysunku:
1:500	inżynieria ruchu	12.2016r	2



OWIATOWY ZARZĄD DRÓG
43-170 ŁAZISKA GÓRNE
ul. Chopina 8
tel./fax.(32) 224-44-99



Temat:	Modernizacja sieci wodociągowej wraz z przyłączami obejmującej rejon ul. Konstytucji 3-go Maja w Mikołowie.	AkAwaI Projektowanie i Nadzór Inwestycji Kielce ul. Zagórska 195/3	
Studium:	Projekt czasowej organizacji ruchu		
Tytuł:	Etap 3		
Projektował:	mgr Marcin Traczyk	Podpis:	
Skala:	Branża:	Data:	Nr rysunku:
1:500	inżynieria ruchu	12.2016r	3



POWIATOWY ZARZĄD DRÓG
43-170 ŁAZISKA GÓRNE
ul. Chopina 8
tel./fax.(32) 224-44-99




Temat:	Modernizacja sieci wodociągowej wraz z przyłączami obejmującej rejon ul. Konstytucji 3-go Maja w Mikołowie.	AkAwaI Projektowanie i Nadzór Inwestycji Kielce ul. Zagórska 195/3	
Studium:	Projekt czasowej organizacji ruchu		
Tytuł:	Etap 4		
Projektował:	mgr Marcin Traczyk	Podpis:	
Skala:	Branża:	Data:	Nr rysunku:
1:500	inżynieria ruchu	12.2016r	4


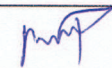



POWIATOWY ZARZĄD DRÓG
43-170 ŁAZISKA GÓRNE
ul. Chopina 8
tel./fax.(32) 224-44-99




Temat:	Modernizacja sieci wodociągowej wraz z przyłączami obejmującej rejon ul. Konstytucji 3-go Maja w Mikołowie.	Akawai	
Studium:	Projekt czasowej organizacji ruchu	Projektowanie i Nadzór Inwestycji Kielce ul. Zagórska 195/3	
Tytuł:	Etap 5		
Projektował:	mgr Marcin Traczyk	Podpis:	
Skala:	Branża:	Data:	Nr rysunku:
1:500	inżynieria ruchu	12.2016r	5

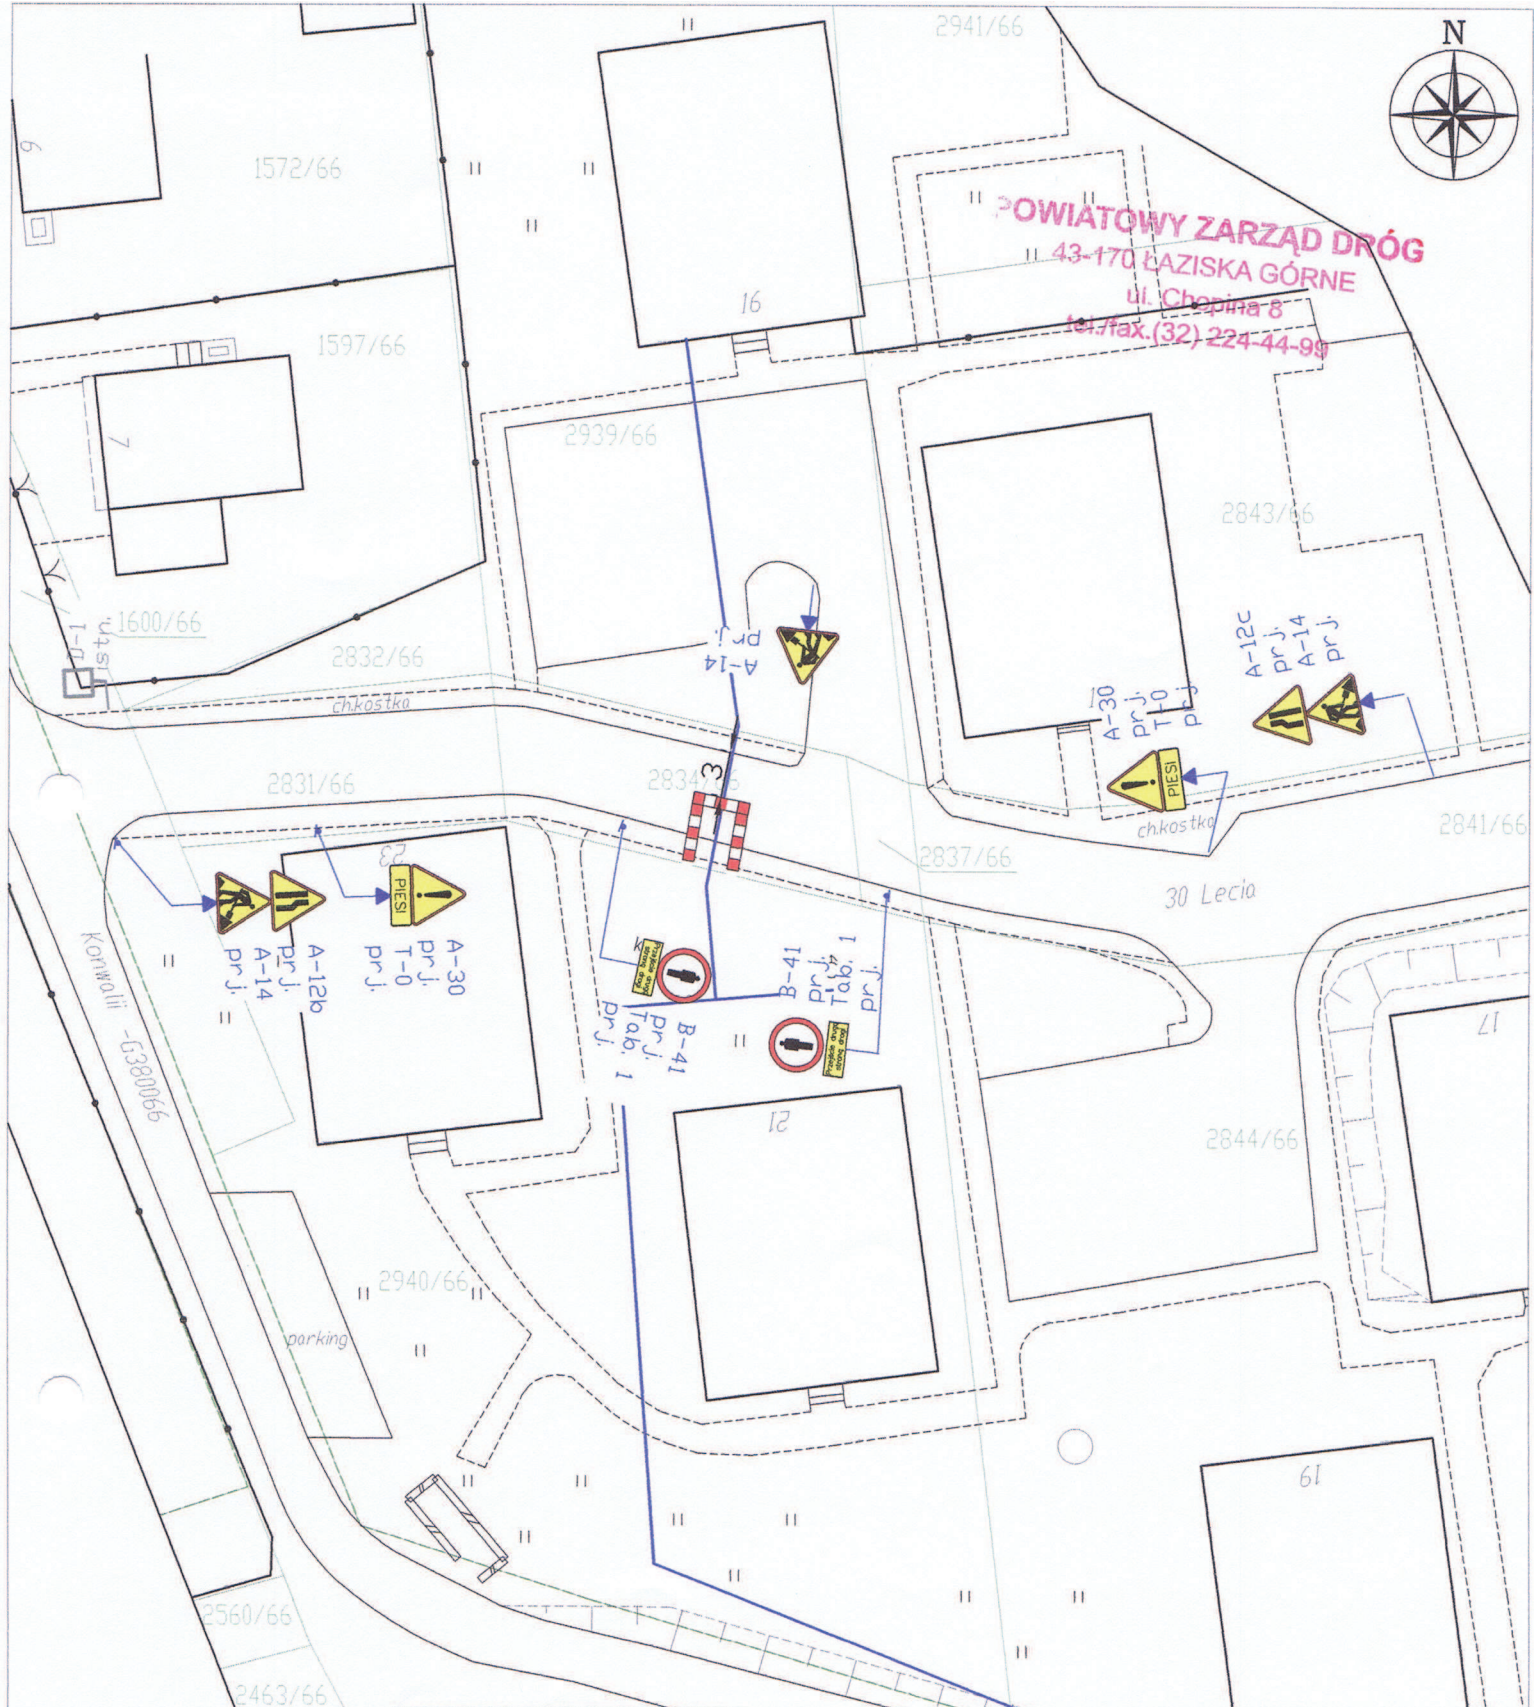

Temat:	Modernizacja sieci wodociągowej wraz z przyłączami obejmującej rejon ul. Konstytucji 3-go Maja w Mikołowie.	 Projektowanie i Nadzór Inwestycji Kielce ul. Zagórska 195/3	
Studium:	Projekt czasowej organizacji ruchu		
Tytuł:	Etap 6		
Projektował:	mgr Marcin Traczyk	Podpis:	
Skala: 1:500	Branża: inżynieria ruchu	Data: 12.2016r	Nr rysunku: 6

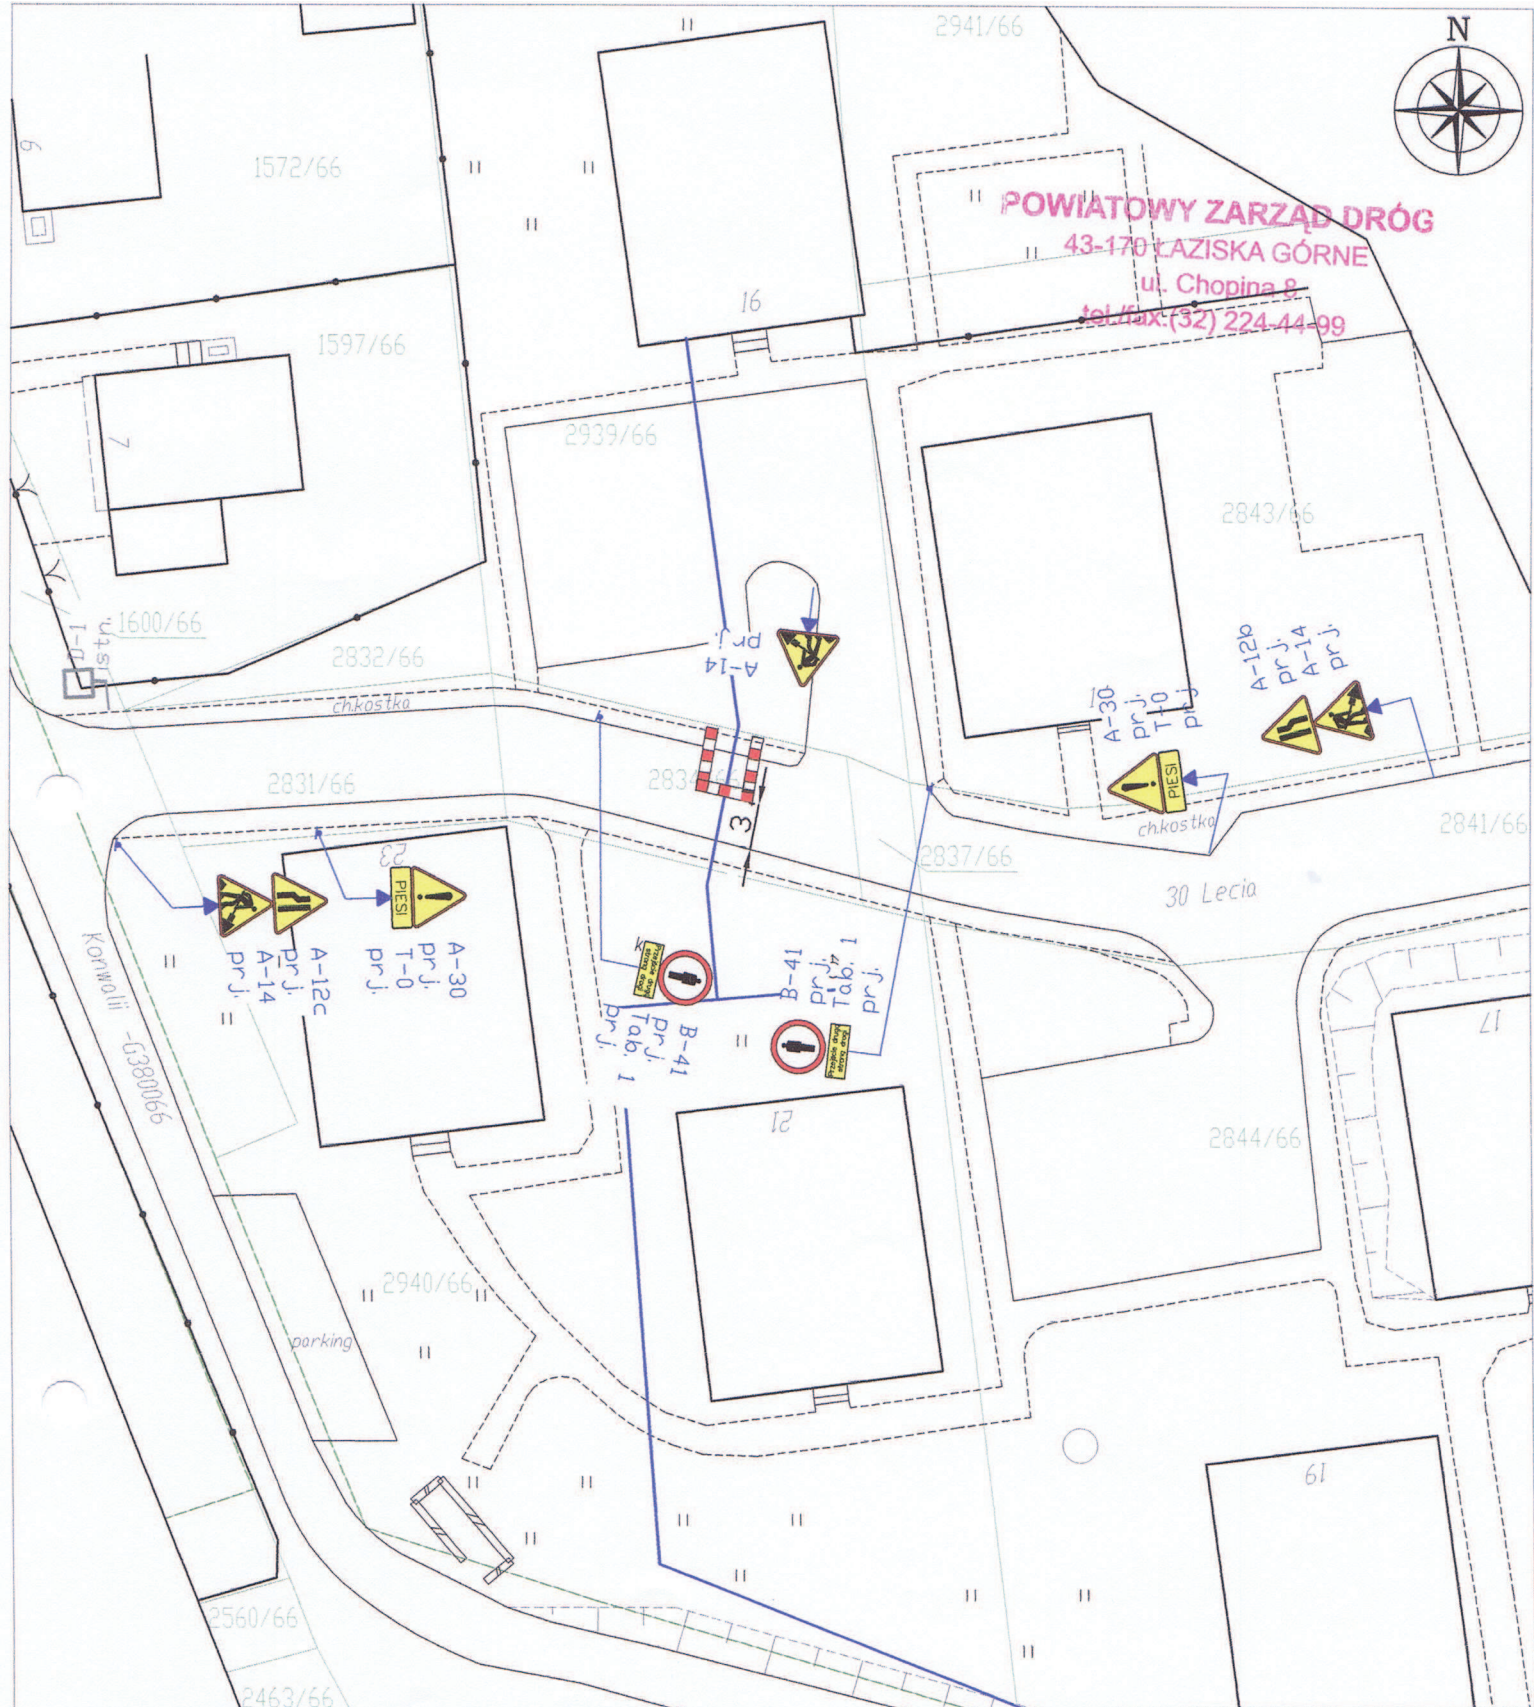

Temat:	Modernizacja sieci wodociągowej wraz z przyłączami obejmującej rejon ul. Konstytucji 3-go Maja w Mikołowie.	AkAwaI Projektowanie i Nadzór Inwestycji Kielce ul. Zagórska 195/3
Studium:	Projekt czasowej organizacji ruchu	
Tytuł:	Etap 7	
Projektował:	mgr Marcin Traczyk	Podpis:
Skala:	Branża:	Data:
1:500	inżynieria ruchu	12.2016r
		Nr rysunku:
		7

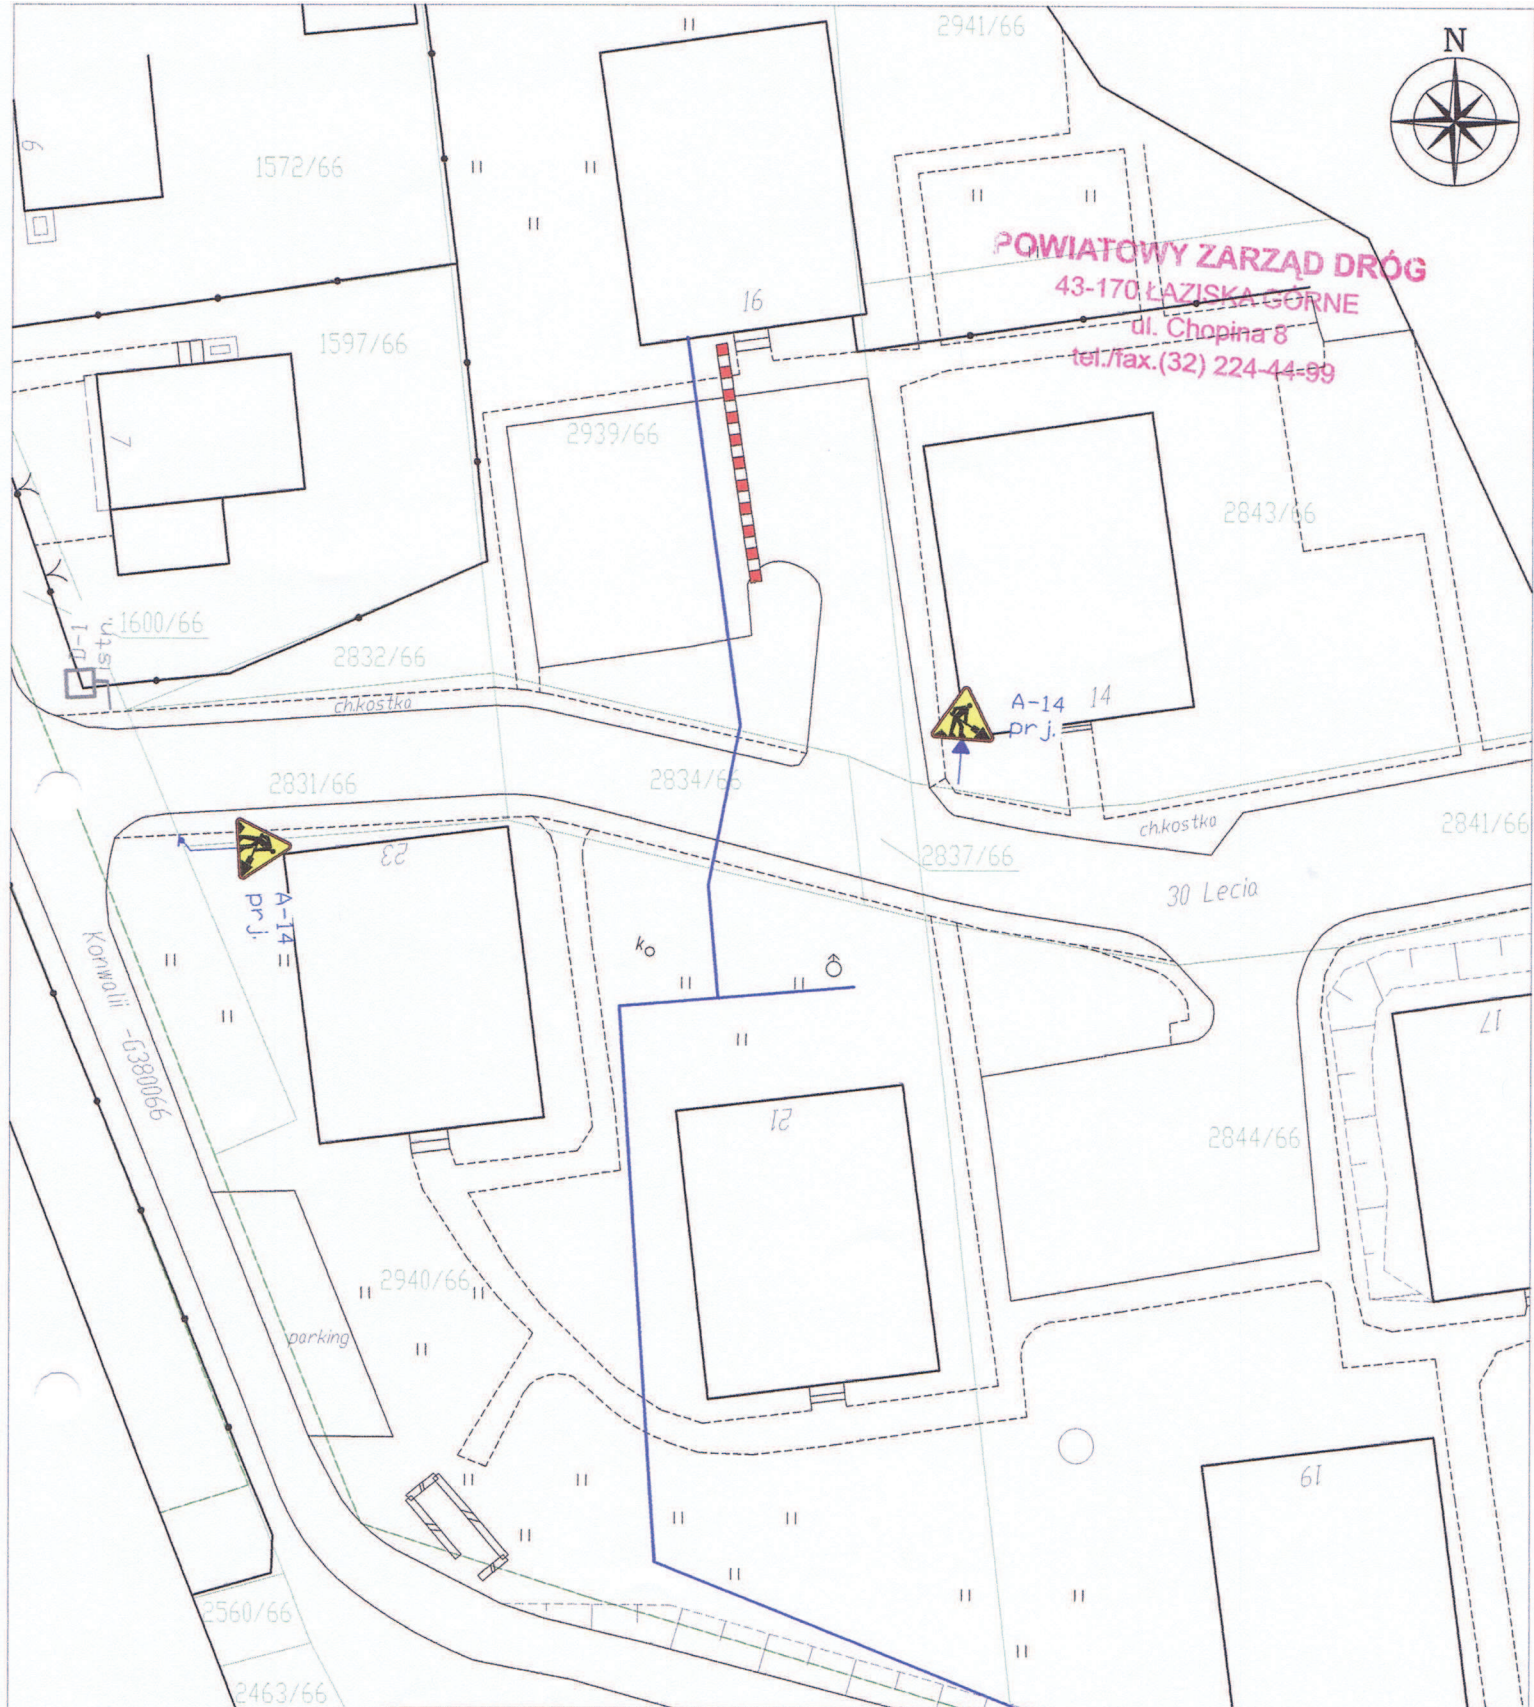

Temat:	Modernizacja sieci wodociągowej wraz z przyłączami obejmującej rejon ul. Konstytucji 3-go Maja w Mikołowie.	Akawai	
Studium:	Projekt czasowej organizacji ruchu	Projektowanie i Nadzór Inwestycji Kielce ul. Zagórska 195/3	
Tytuł:	Etap 8		
Projektował:	mgr Marcin Traczyk	Podpis:	
Skala:	1:500	Branża:	inżynieria ruchu
		Data:	12.2016r
		Nr rysunku:	8

STAROSTA MIKOŁOWSKI

43-190 Mikołów, ul. Żwirki i Wigury 4a

Łaziska Górne, dnia 01 marca 2017 r.

Nr sprawy: PZD.DIR.5002.09.2017.MN

L. dz./2017

**Zakład Inżynierii Miejskiej Sp. z o. o.
43-190 Mikołów, ul. Kolejowa 2**

Działając na podstawie art. 10 ust. 5 ustawy z dnia 20 czerwca 1997 r. "Prawo o ruchu drogowym" (Dz. U. z 2017 r. poz. 128 – tekst jednolity, z późniejszymi zmianami) w związku z §6 ust.1, §8 ust.2 pkt.1 oraz §11 pkt.2 Rozporządzenia Ministra Infrastruktury z dnia 23 września 2003 w sprawie szczegółowych warunków zarządzania ruchem na drogach oraz wykonywania nadzoru nad tym zarządzaniem (Dz. U. nr 177, poz. 1729, z późniejszymi zmianami),

po rozpatrzeniu wniosku: z dnia 07.02.2017r., (data wpływu 08.02.2017r.), Pana Marcina Traczyk reprezentującego firmę AKAWAI Projektowanie i Nadzór Inwestycji z siedzibą 25-346 Kielce, ul. Zagórska 195/3, który działa na mocy pełnomocnictwa udzielonego przez Zakład Inżynierii Miejskiej Sp. z o.o., Mikołów, ul. Kolejowa 2 w sprawie: *zatwierdzenia projektu czasowej organizacji ruchu dla inwestycji: Modernizacja sieci wodociągowej wraz z przyłączami do budynków i odtworzeniem nawierzchni, obejmującej rejon ul. Konstytucji 3-go Maja w Mikołowie*

zatwierdzam

przedłożony projekt z następującymi uwagami :

1. Osoby wykonujące czynności związane z robotami w pasie drogowym obowiązane są być ubrane w odzież ostrzegawczą barwy pomarańczowej lub żółtej, wyposażoną w elementy odblaskowe, ułatwiające spostrzeżenie przez kierujących
2. Pojazdy wykonujące czynności związane z robotami w pasie drogowym obowiązane są do wysyłania żółtych sygnałów błyskowych.
3. W rejonie prowadzonych robót przy zawężonym odcinku jezdni/wystąpieniem warunków niedostatecznej widoczności dla zapewnienia przepustowości i bezpieczeństwa ruchu Wykonawca robót jest zobowiązany zapewnić stałe ręczne kierowanie ruchem przez uprawnionych pracowników - zgodnie z Rozporządzeniem Ministra Spraw Wewnętrznych i Administracji z dnia 6 lipca 2010r. w sprawie kierowania ruchem drogowym (Dz. U. z 2016r., poz. 143 – t. jednolity).
4. Do oznakowania pionowego w ciągu drogi powiatowej ul. Konstytucji 3-go Maja należy zastosować znaki grupa wielkości duże, lica znaków z folii typu 2.
5. Zobowiązuje się jednostkę prowadzącą roboty do bieżącego utrzymania w należyтым stanie elementów technicznych do oznakowania i zabezpieczenia miejsca robót, w szczególności w czasie gdy roboty nie są prowadzone.

Projektowane i stosowane oznakowanie musi być wykonane zgodnie z załącznikami nr 1-4 do Rozporządzenia Ministra Infrastruktury z dnia 3 lipca 2003 r. w sprawie szczegółowych warunków technicznych dla znaków i sygnałów drogowych oraz urządzeń bezpieczeństwa ruchu drogowego i warunków ich umieszczania na drogach (Dz. U. Nr 220, poz.2181; z późn. zm.).

Jednostka wprowadzająca organizację ruchu drogowego na podstawie zatwierzonego projektu zobowiązana jest do zawiadomienia Organu zarządzającego ruchem, Zarząd drogi i Komendanta Powiatowego Policji o terminie jej wprowadzenia, co najmniej na 7 dni przed dniem wprowadzenia organizacji ruchu.

Charakter organizacji ruchu: czasowa .

Termin ważności zatwierdzenia – wprowadzenia organizacji ruchu : do 31.12.2017 r.

(brak wprowadzenia przedmiotowej organizacji ruchu drogowego w całości lub części w/wym. terminie powoduje utratę ważności zatwierdzonej organizacji ruchu i konieczność ponownego wystąpienia o zatwierdzenie projektu organizacji).

Załączniki :

- opieczetowany projekt 1 egz.
- druk zawiadomienia o wprowadzeniu organizacji ruchu

Otrzymują:

- Adresat (Pełnomocnik Michał Grzyb)
- PZD a/a

Do wiadomości (bez zał.):

- Burmistrz Miasta Mikołów
- Komenda Powiatowa Policji w Mikołowie – Rd-266/17

(zatwierdzony przez Starostę Mikołowskiego projekt znajduje się do wglądu w Powiatowym Zarządzie Dróg, 43-170 Łaziska Górne, ul. Chopina 8)

Z up. Starosty

DYREKTOR

mgr inż. Edward Przybysz



**KOMENDA POWIATOWA POLICJI
W MIKOŁOWIE**

WYDZIAŁ RUCHU DROGOWEGO

ul. Rymera 1
43-190 Mikołów
e-mail: rd@mikolow.ka.policja.gov.pl

tel.: (0-32) 7377290
tel. resort.: 8558290

fax.: (0-32) 7377294
fax resort.: 8558294



Mikołów dnia 30. 01. 2017

Rd-266/17

Egz.1

AKAWAI
Projektowanie i Nadzór Inwestycji
Marcin Traczyk
ul. Zagórska 195/3
25-346 Kielce

Działając na podstawie § 7 pkt 2 Rozporządzenia Ministra Infrastruktury z dnia 23 września 2003 r. w sprawie szczegółowych warunków zarządzania ruchem na drogach oraz wykonywania nadzoru nad tym zarządzaniem (Dz.U. Nr 177 z 2003 roku poz. 1729), po rozpoznaniu wniosku o zaopiniowanie projektu czasowej organizacji ruchu drogowego dla zadania: Modyfikacja sieci wodociągowej wraz z przyłączami do budynków i odtworzeniem nawierzchni obejmującej rejon ul. Konstytucji 3-go Maja w Mikołowie.

Opiniuję pozytywnie

w/wym. projekt bez uwag

Załączniki:

1 egz. projektu organizacji ruchu drogowego.

KOMENDA POWIATOWA POLICJI W MIKOŁOWIE
zup. 2017.01.30
KOMENDANT WYDZIAŁU RUCHU DROGOWEGO POLICJI
W MIKOŁOWIE
kom. mgr Dariusz WALIGÓRA

Wyk. w 2 egz. M.S
egz. nr 1 – adresat + załącznik
egz. nr 2 - a/a

informacja/centrala
fax
telefon kontaktowy
e-mail
WWW:

+48 32 32 48 500
+48 32 32 48 400
+48 32 32 48 580
um@mikolow.eu
http://www.mikolow.eu



URZĄD MIASTA MIKOŁÓW
PL - 43-190 Mikołów
Rynek 16

BGK3.7221.2.2017

Mikołów, dnia 10.01.2017 r.

AKAWAI
Projektowanie i Nadzór Inwestycji
ul. Zagórska 195/3
25 – 346 Kielce

Dotyczy: tymczasowej organizacji ruchu drogowego na czas modernizacji sieci wodociągowej wraz z przyłączami w rejonie ulic: Konstytucji 3-go Maja, Konwalii i os. 30-lecia w Mikołowie.

Na podstawie art. 19 ust. 1 i 2 pkt 4, art. 20 pkt 5 oraz art. 21 ust. 1a Ustawy o drogach publicznych z dnia 21 marca 1985 r. (t.j. Dz.U. z 2016 r. poz. 1440) oraz § 7 ust. 2 pkt 4 Rozporządzenia Ministra Infrastruktury z dnia 23 września 2003 r. w sprawie szczegółowych warunków zarządzania ruchem na drogach oraz wykonywania nadzoru nad tym zarządzaniem (Dz.U. Nr 177, poz. 1729 z 2003 r.) i w sprawie szczegółowych warunków technicznych dla znaków i sygnałów drogowych oraz urządzeń bezpieczeństwa ruchu drogowego i warunków ich umieszczania na drogach (Dz.U. Nr 220, poz. 2181 zał. z 2003 r.) oraz Upoważnienia Burmistrza Mikołowa, opiniujemy pozytywnie przedłożony projekt tymczasowej organizacji ruchu drogowego związany z modernizacją sieci wodociągowej w rejonie ulic: Konstytucji 3-go Maja, Konwalii i os. 30-lecia PRL w Mikołowie, z następującą uwagą:

- na rys. nr 2 ÷ 5 należy umieścić pod znakiem A-14 odpowiednio znaki A-11 b i A-11 c.

Z up. BURMISTRZA

inż. Jerzy Karwot
NACZELNIK WYDZIAŁU
Gospodarki Komunalnej

Załącznik - 1 egz. projektu

Otrzymują:

1. Adresat
2. BGK3 – aa

Do wiadomości bez załącznika:

1. Powiatowy Zarząd Dróg
ul. Chopina 8
43 – 170 Łaziska Górne




POWIATOWY ZARZĄD DRÓG

43-170 Łaziska Górne, ul. Chopina 8

NIP 635-16-57-562

REGON 277736893

Tel./faks 224 44 99

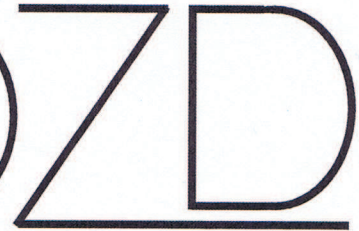

Powiat Mikołowski

Łaziska Górne, 2016-12-30

Nr sprawy: PZD.DIR.5002.154.2016.ES

L. dz. ...M.6./2016

**Zakład Inżynierii Miejskiej Sp. z o. o.
43-190 Mikołów, ul. Kolejowa 4**

Dotyczy: projektu czasowej organizacji ruchu drogowego

Na podstawie art. 19 ust. 1 i ust. 2 pkt. 3, art. 20 oraz art. 21 ust. 1a ustawy z dnia 21 marca 1985 r. o drogach publicznych (Dz. U. z 2016r. poz. 1440 – tekst jednolity) oraz §7 ust.2 Rozporządzenia Ministra Infrastruktury z dnia 23 września 2003r. w sprawie szczegółowych warunków zarządzania ruchem na drogach oraz wykonywania nadzoru nad tym zarządzaniem (Dz. U. nr 177, poz. 1729; z późniejszymi zmianami), w związku z wnioskiem: z dnia 20.12.2016r. (data wpływu 21.12.2016r.), uzupełnionego w dniu 30.12.2016r. Pana Marcina Traczyk, reprezentującego Akawai Projektowanie i Nadzór 25-346 Kielce ul. Zagórska 195/3, działającego w imieniu inwestora tj Zakładu Inżynierii Miejskiej w Mikołowie

w sprawie: *zaopiniowania projektu organizacji ruchu drogowego w związku z modernizacją sieci wodociągowej wraz z przyłączami do budynków i odtworzeniem nawierzchni, obejmującej rejon ul. Konstytucji 3 Maja w Mikołowie*

opiniujemy przedłożony projekt w zakresie drogi powiatowej ul. Konstytucji 3 Maja z następującymi uwagami:

1. Na rysunku nr 1 nie naniesiono oznakowania istniejącego. Należy uzupełnić brakujące oznakowanie.
2. W rejonie prowadzonych robót należy wprowadzić ograniczenie prędkości do 40km/h oraz zakaz wyprzedzania.

Termin ważności opinii do ww. projektu organizacji ruchu upływa z dniem 2017-12-31.

Nie wprowadzenie organizacji ruchu będącej przedmiotem niniejszej opinii w w/wym. terminie spowoduje konieczność ponownego wystąpienia o zaopiniowanie projektu organizacji ruchu lub zmiany tej organizacji.

DYREKTOR

mgr inż. Edward Przybysz

Otrzymują:

1 x Adresat

1 x PZD a/a