



Mikołów, dnia 25.01.2017 r.

MNI.6853.2.2017.JG

L.dz. - 2 - 374/2017

**Projektowanie i Nadzór Inwestycji  
„AKAWAI”  
ul. Zagórska 195/3  
25-346 Kielce**

Na podstawie art. 11 ustawy z dnia 21 sierpnia 1997 roku o gospodarce nieruchomościami (t.j. Dz. U. z 2014 r. poz. 518 z późn. zm.) po rozpatrzeniu wniosku z dnia 16.01.2017r., dotyczącego udzielenia zezwolenia na wejście w teren na nieruchomość nr 625/97 stanowiącą własność Powiatu Mikołowskiego

**Zarząd Powiatu Mikołowskiego**

**zezwala**

na wejście w teren na nieruchomość położoną w Mikołowie przy ul. Konstytucji 3 Maja, opisaną w operacie ewidencji gruntów jako działka o nr: 625/97 (pas drogowy drogi powiatowej).

Zezwolenie wydaje się w związku z planowaną modernizacją sieci wodociągowej wraz z przyłączami do budynków i odtworzeniem nawierzchni obejmujący rejon ul. Konstytucji 3 Maja w Mikołowie - w celu przystąpienia do realizacji projektu oraz do wykonania przedmiotowej inwestycji zgodnie z projektem.

Jako, że powyższa nieruchomość znajduje się w pasie drogowym drogi powiatowej ul. Konstytucji 3 Maja w Mikołowie, przed przystąpieniem do planowanych robót ich termin, projekt oraz sposób realizacji należy uzgodnić z zarządcą drogi tj. Powiatowym Zarządem Dróg z/s w Łaziskach Górnych przy ul. Chopina 8 - zgodnie z Art. 40 Ustawy o drogach publicznych (Dz. U. 2007 Nr 19, poz. 115).

Przed przystąpieniem do realizacji inwestycji w terenie Inwestor jest zobowiązany do złożenia pisemnego wniosku do zarządcy drogi o wydanie zezwolenia i określenia warunków na zajęcie pasa drogowego na czas prowadzenia robót.

Jednocześnie zobowiązują inwestora do przywrócenia nieruchomości do stanu poprzedniego niezwłocznie po dokonaniu planowanych robót.

Inwestorem jest Zakład Inżynierii Miejskiej Sp. z o.o., z/s w Mikołowie przy ul. Kolejowej 4.

Zgodnie z art. 2 ust. 1 pkt 1 ustawy  
o opłacie skarbowej z dn. 16.11.2006 r.  
(Dz.U. z 2006 r., Nr 225, poz. 1635  
z późn. zm.)  
nie uiszczono opłaty skarbowej.


**INSPEKTOR**

  
inż. Janusz Granek


Otrzymują:

1. Adresat
2. Powiatowy Zarząd Dróg, 43-170 Łaziska Górne, ul. Chopina 8;
3. MNI a/a

**z up. Starosty**

  
mgr Grażyna Sarnes  
Naczelnik Wydziału  
Gospodarki Mieniem i Ochrony Środowiska



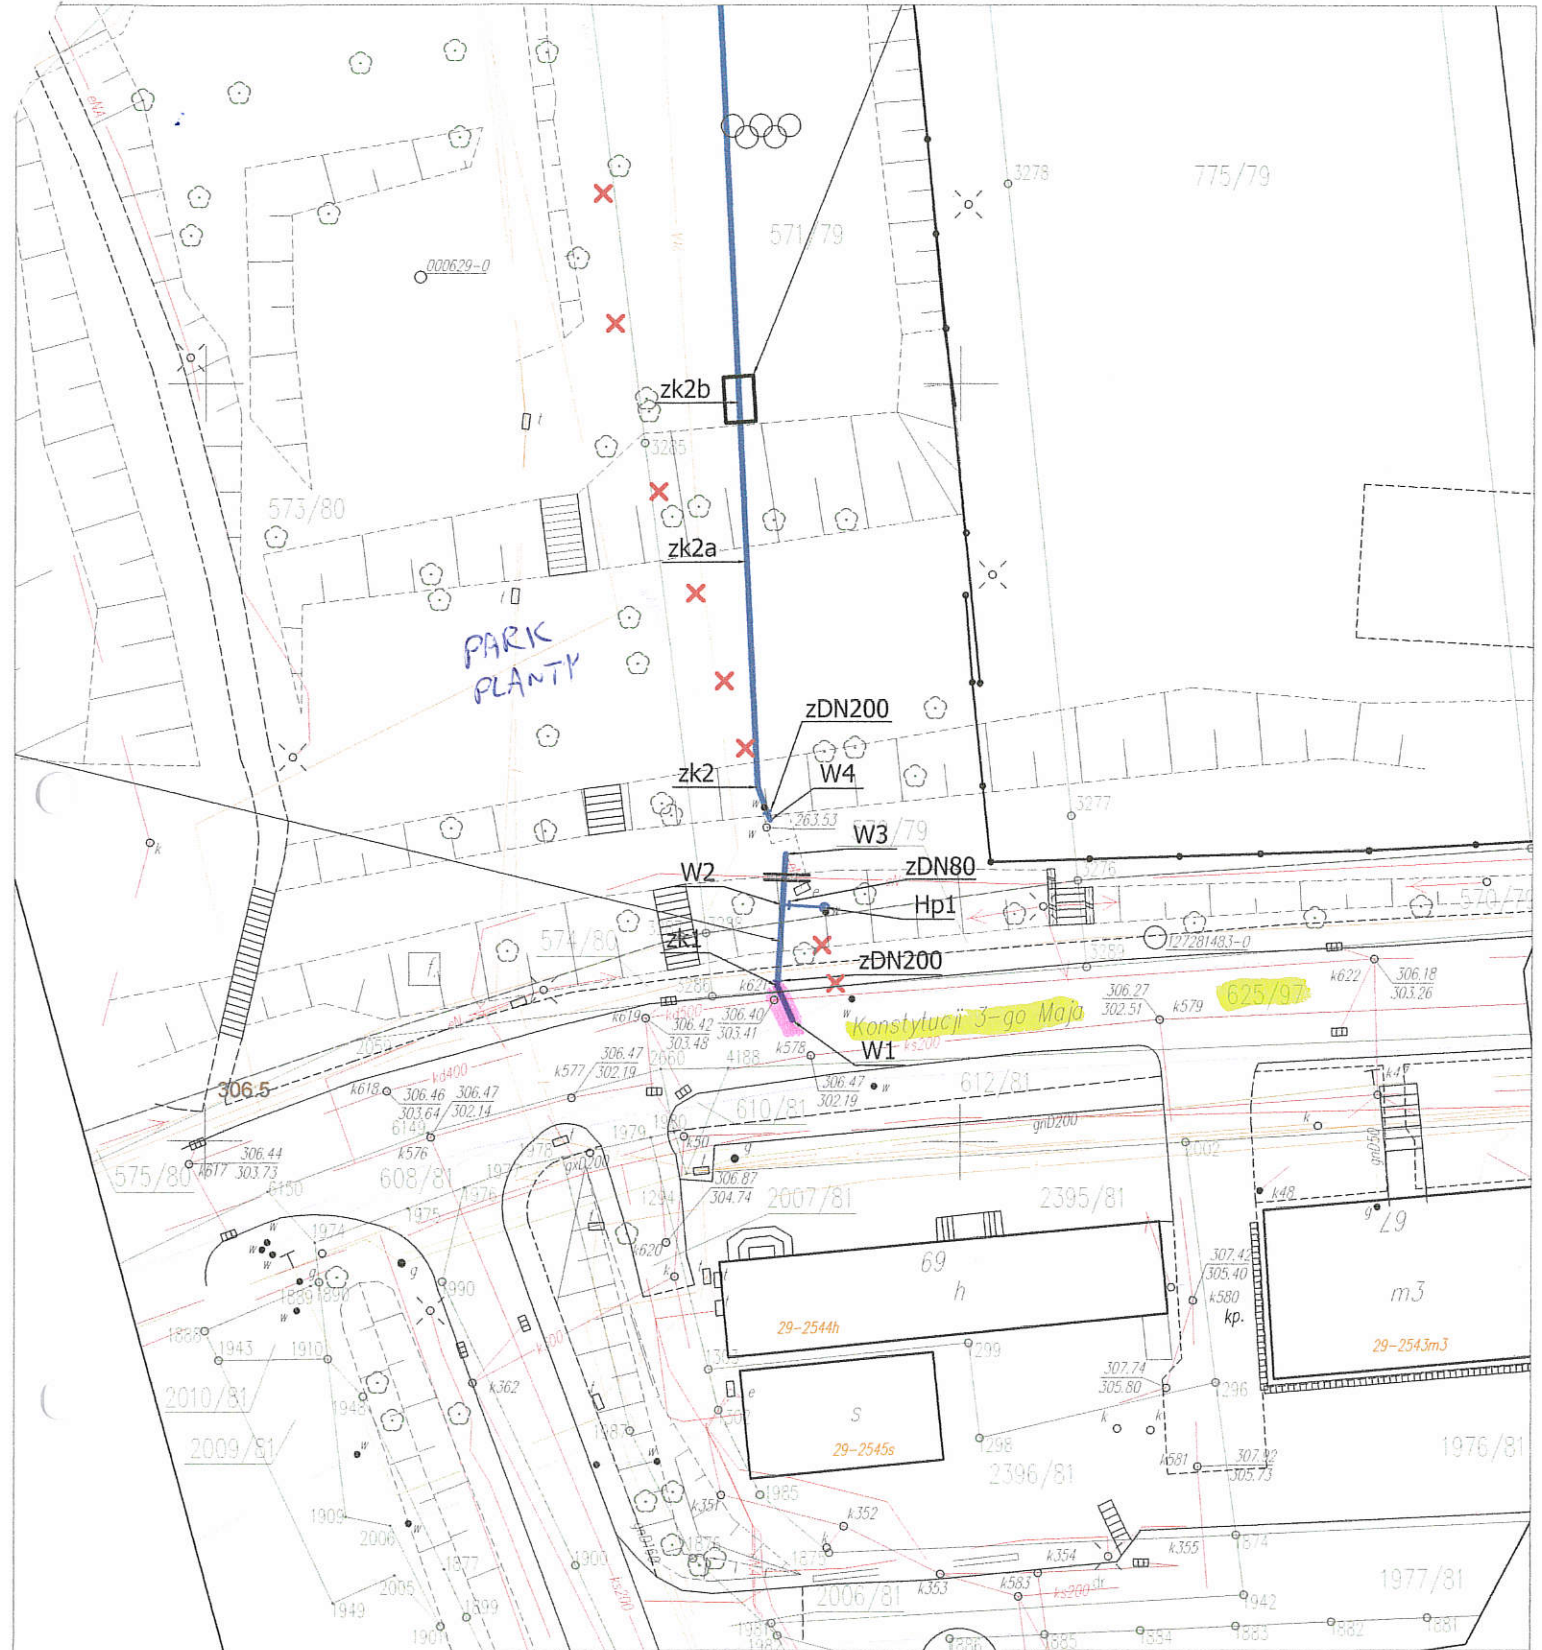

26.04 NA MIEJSCIE NA TEREN  
DZ. NR 625/97

**INSPEKTOR**  
*Bud*  
inż. Janusz Granek  
STAROSTWO POWIATOWE  
W MIKOŁOWIE  
ul. Żwirki i Wigury 4a  
43-190 MIKOŁÓW  
XV/II

**LEGENDA:**

- Projektowana sieć wodociągowa
- X X X Istn. wodociąg przeznaczony do zaślepienia

Temat:	"Opracowanie dokumentacji projektowo-kosztorysowej dla modernizacji sieci wodociągowej wraz z przyłączeniami do budynków i odtworzenie nawierzchni, obejmującej rejon ulicy Konstytucji 3-go Maja w Mikołowie"			Projektowanie i Nadzór Inwestycji Kielce ul. Zagórska 195 <b>Akawai</b>
Inwestor:	Zakład Inżynierii Miejskiej Sp. z o.o. w Mikołowie			
Obiekt:	Plan zagospodarowania terenu			
Projektował:	mgr inż. Bartosz Dzwonek	Nr uprawnień: MAP/0306/PBS/15	Podpis:	<i>Rm</i>
Skala:	1:500	Branża: WOD-KAN	Data:	01.2017r
			Nr rysunku:	1