Profil kanalizacji ogólnospławnej DN630mm

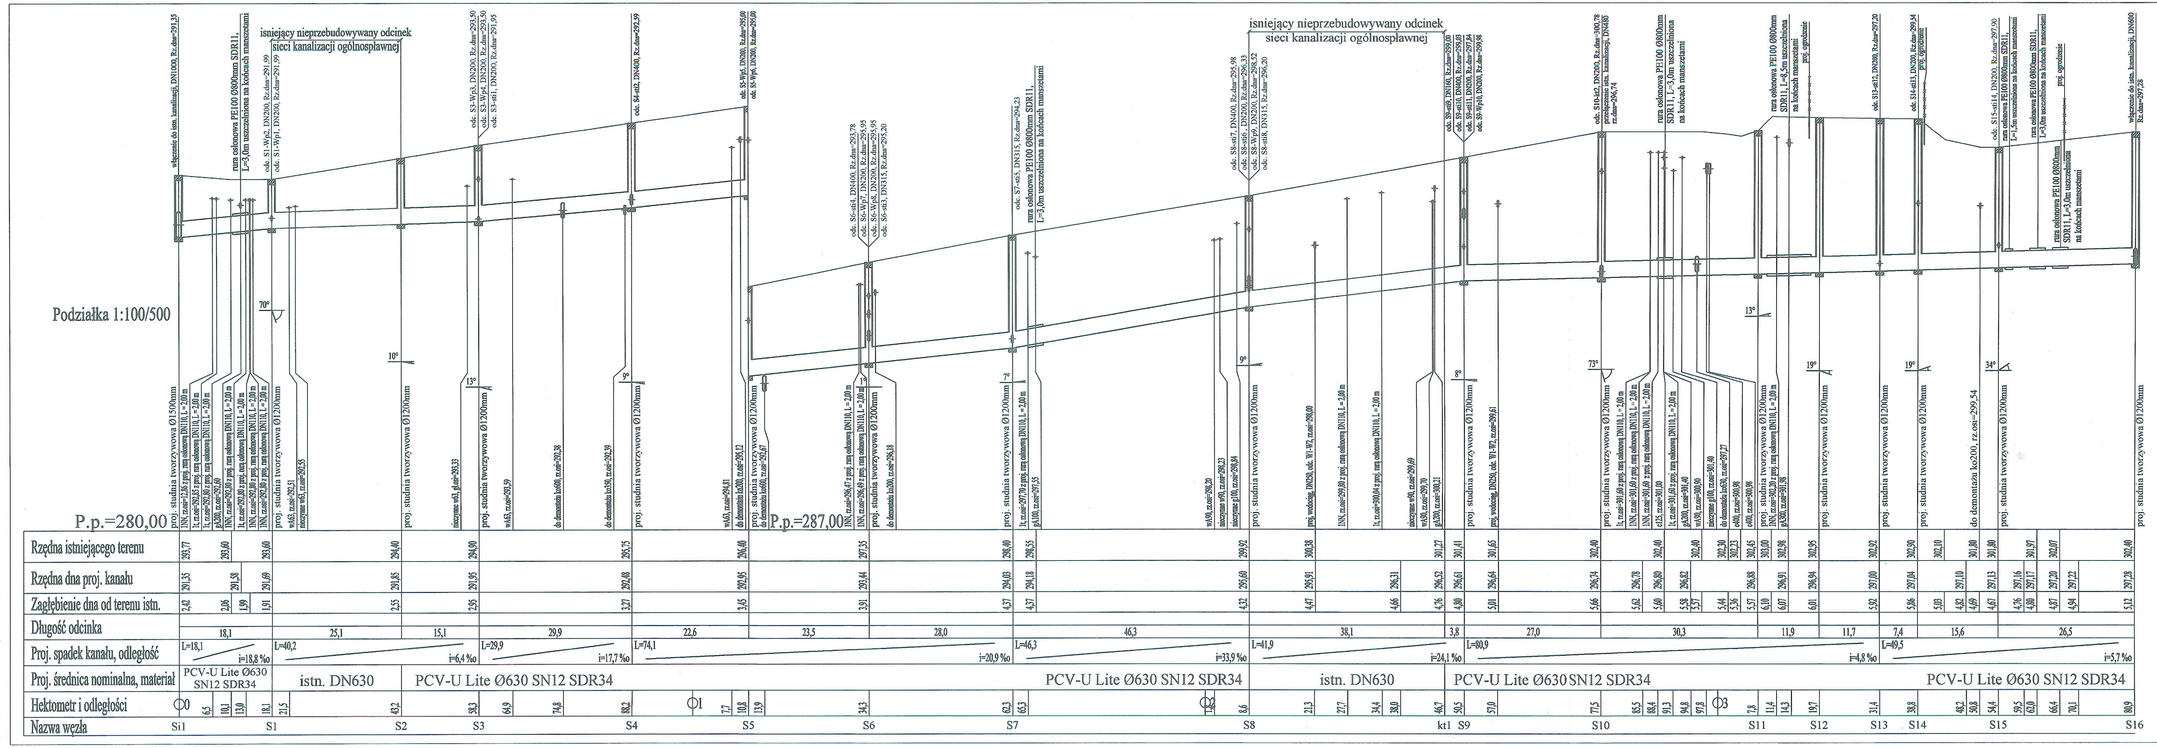

Inwestor:	Zakład Inżynierii Miejskiej Sp. z o.o. w Mikołowie ul. Kolejowa 4, 43-190 Mikołów	
Jednostka projektowa:	KOMA Zakład Projektowania i Realizacji Inwestycji s.c. 91-455 Łódź, ul. Żurawia 3/5 tel. (42) 630 04 84	
Obiekt: Modernizacja sieci kanalizacji ogólnospławnej i wodociągowej wraz z odbiórkami do budynków obsługiwana rejon ul. Juliusza Słowackiego w Mikołowie	Treść rys.: Profil sieci kanalizacji ogólnospławnej Dn630mm	Rodzaj proj. PBW
Projektował: inż. J. Kozłowski	Upr. bud. GP-I-460 - 6/76 w spec. inst.-bud. w zakr. sieci ciepłowych, sieciowych bez. i instalacji sanitarnych	Podpis: Data: 09.2018
Projektował: mgr inż. B. Kozłowski	LDS/561/PROG/91 w zakr. sieci, instalacji i urządzeń cieplnych, wentylacyjnych, gazowych, wodociągowych i kanalizacyjnych	Skala: 1:100/500
Sprawdził: inż. H. Majewska	13/1560/W/L w spec. instalacji i sieci sanitarnych	Nr rys.: 2

116