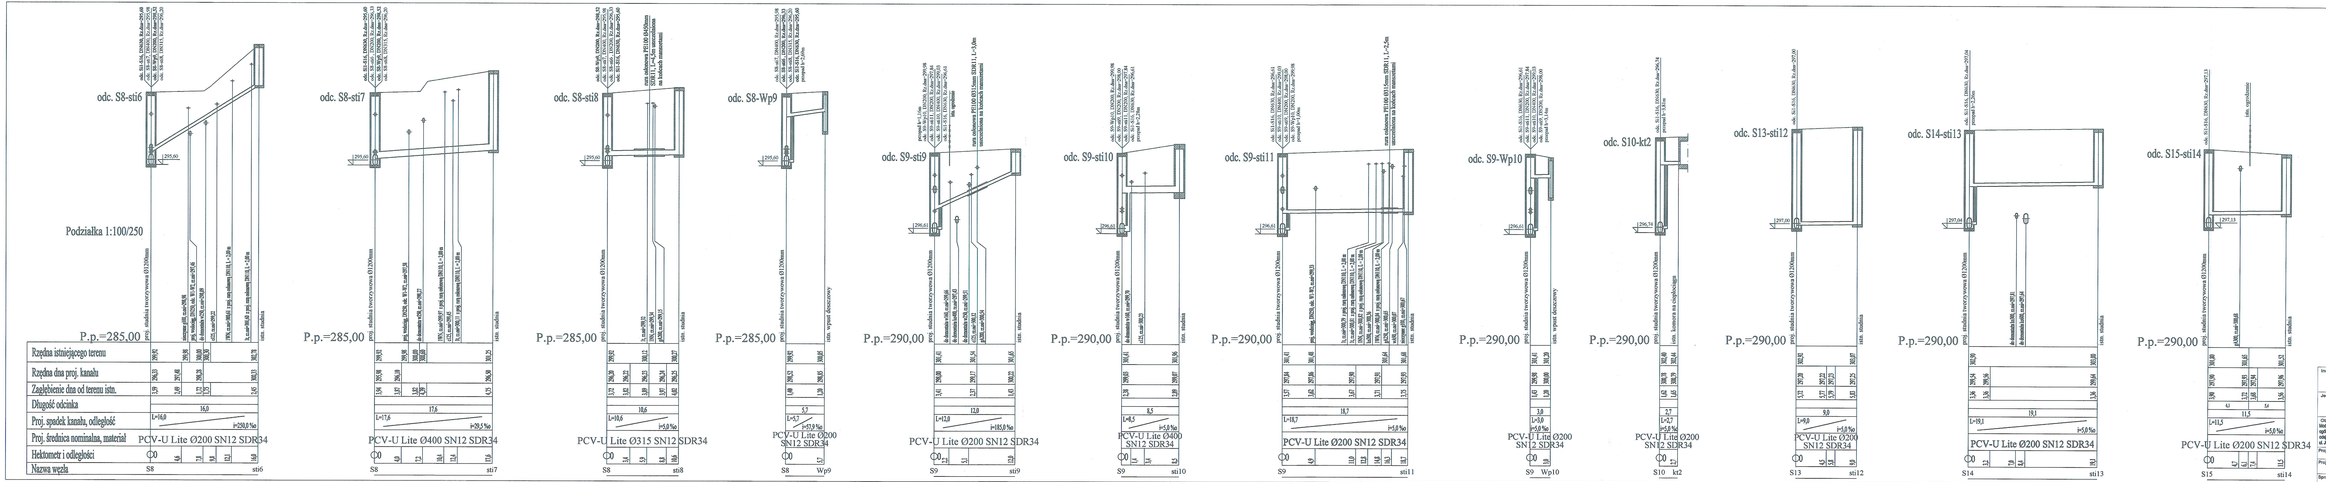

Inwestor: Zakład Inżynierii Miejskiej Sp. z o.o. w Mikołowie
ul. Księżnej 4, 43-190 Mikołów

Jednostka projektowa: KOMA
Zakład Projektowania i Realizacji Inwestycji s.c.
91-455 Łódź ul. Żurawia 3/5 tel. (42) 630 04 84

Obiekt: Modernizacja sieci kanalizacji ogólnospławnej i wodociągowej wraz z wydzieleniem do budynków zlewnianych przy ul. Juliusza Słowackiego w Mikołowie

Temat rys.: Profile (przyłączy kanalizacji ogólnospławnej cz. 2

Rzędna pnia: PP/W

Uzn. kod	Data

Projektował: inż. J. Kozłowski
Projektował: mgr inż. B. Kozłowski
Sprawdził: inż. M. Majewska

Opracowano na podstawie: mapa sytuacyjno-wysokościowa w wersji cyfrowej, wytycznych Inwestora i materiałów archiwalnych
Uzgodnienia: uzgodnienie z zarządem drogi, uzgodnienie z właścicielem nieruchomości, uzgodnienie z Inwestorem

Data: 09.2010
Skala: 1:100/250
Nr rys.: 4