Profil sieci wodociągowej Dn250mm

Podziałka 1:100/500

P.p.=280,00

P.p.= 288,00

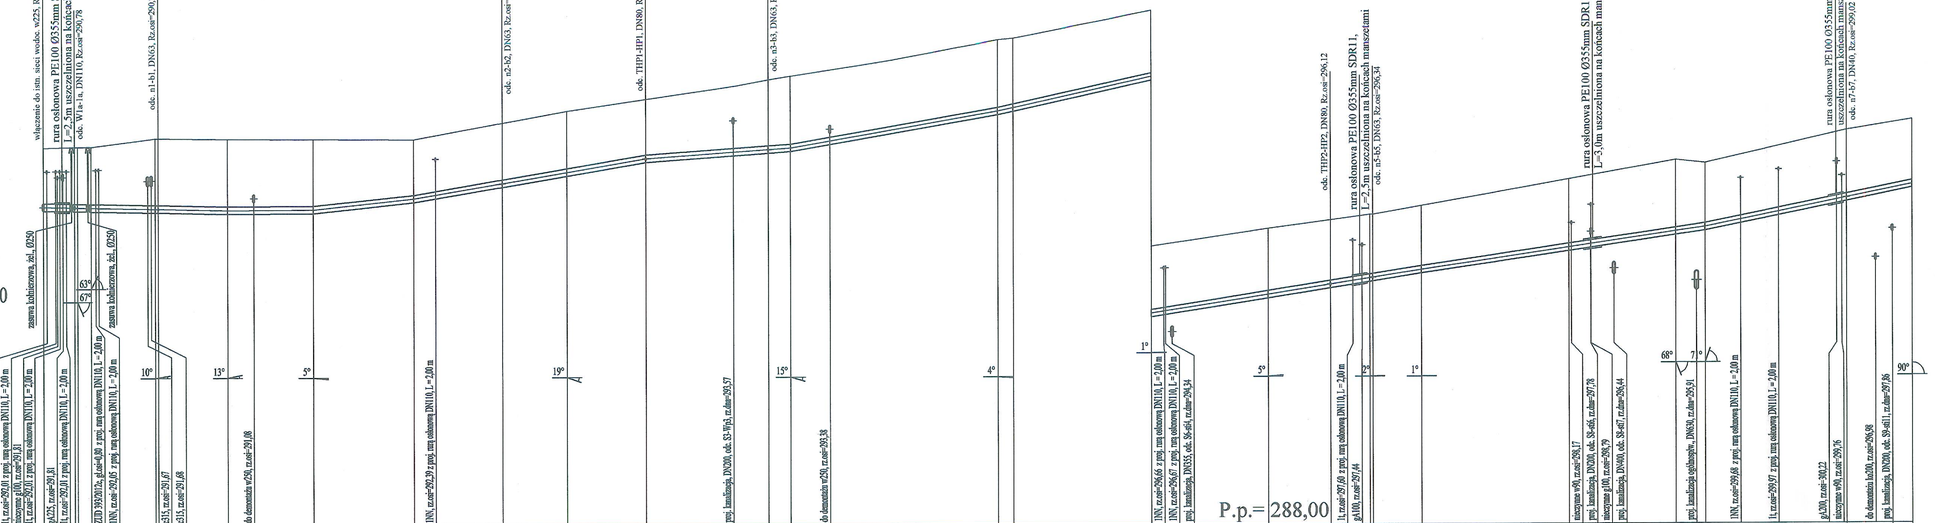

Inwestor:	Zakład Inżynierii Miejskiej Sp. z o.o. w Mikołowie ul. Kolejowa 4, 43-190 Mikołów	
Jednostka projektowa:	KOMA Zakład Projektowania i Realizacji Inwestycji s.c. 91-455 Łódź, ul. Żurawia 3/5 tel. (42) 630 04 84	
Obiekt: Modernizacja sieci kanalizacji ogólnospławnej i wodociągowej wraz z odejściami do budynków obejmująca rejon ul. Juliusza Słowackiego w Mikołowie	Treść rys.: Profil sieci wodociągowej Dn250mm	Rodzaj proj.: PBW
Projektował: inż. J. Kozłowski	Upr. bud. / Podpis	Data: 09.2018
Projektował: mgr inż. B. Kozłowski	GP II 460 - 8/76 w spec. inż.-bud. w zakr. sieci ciepłowych, ustalenia terenu i instalacji sanitarnych LOD/0181/POOI/09 w zakresie projektowania w zakresie sieci, instalacji i urządzeń ciepłnych, wentylacyjnych, gazowych, wodociągowych i kanalizacyjnych	Skala: 1:100/500
Sprawdził: inż. H. Majewska	131/90/OA; w spec. instalacji i sieci sanitarnych	Nr rys. 5