


Plan orientacyjny

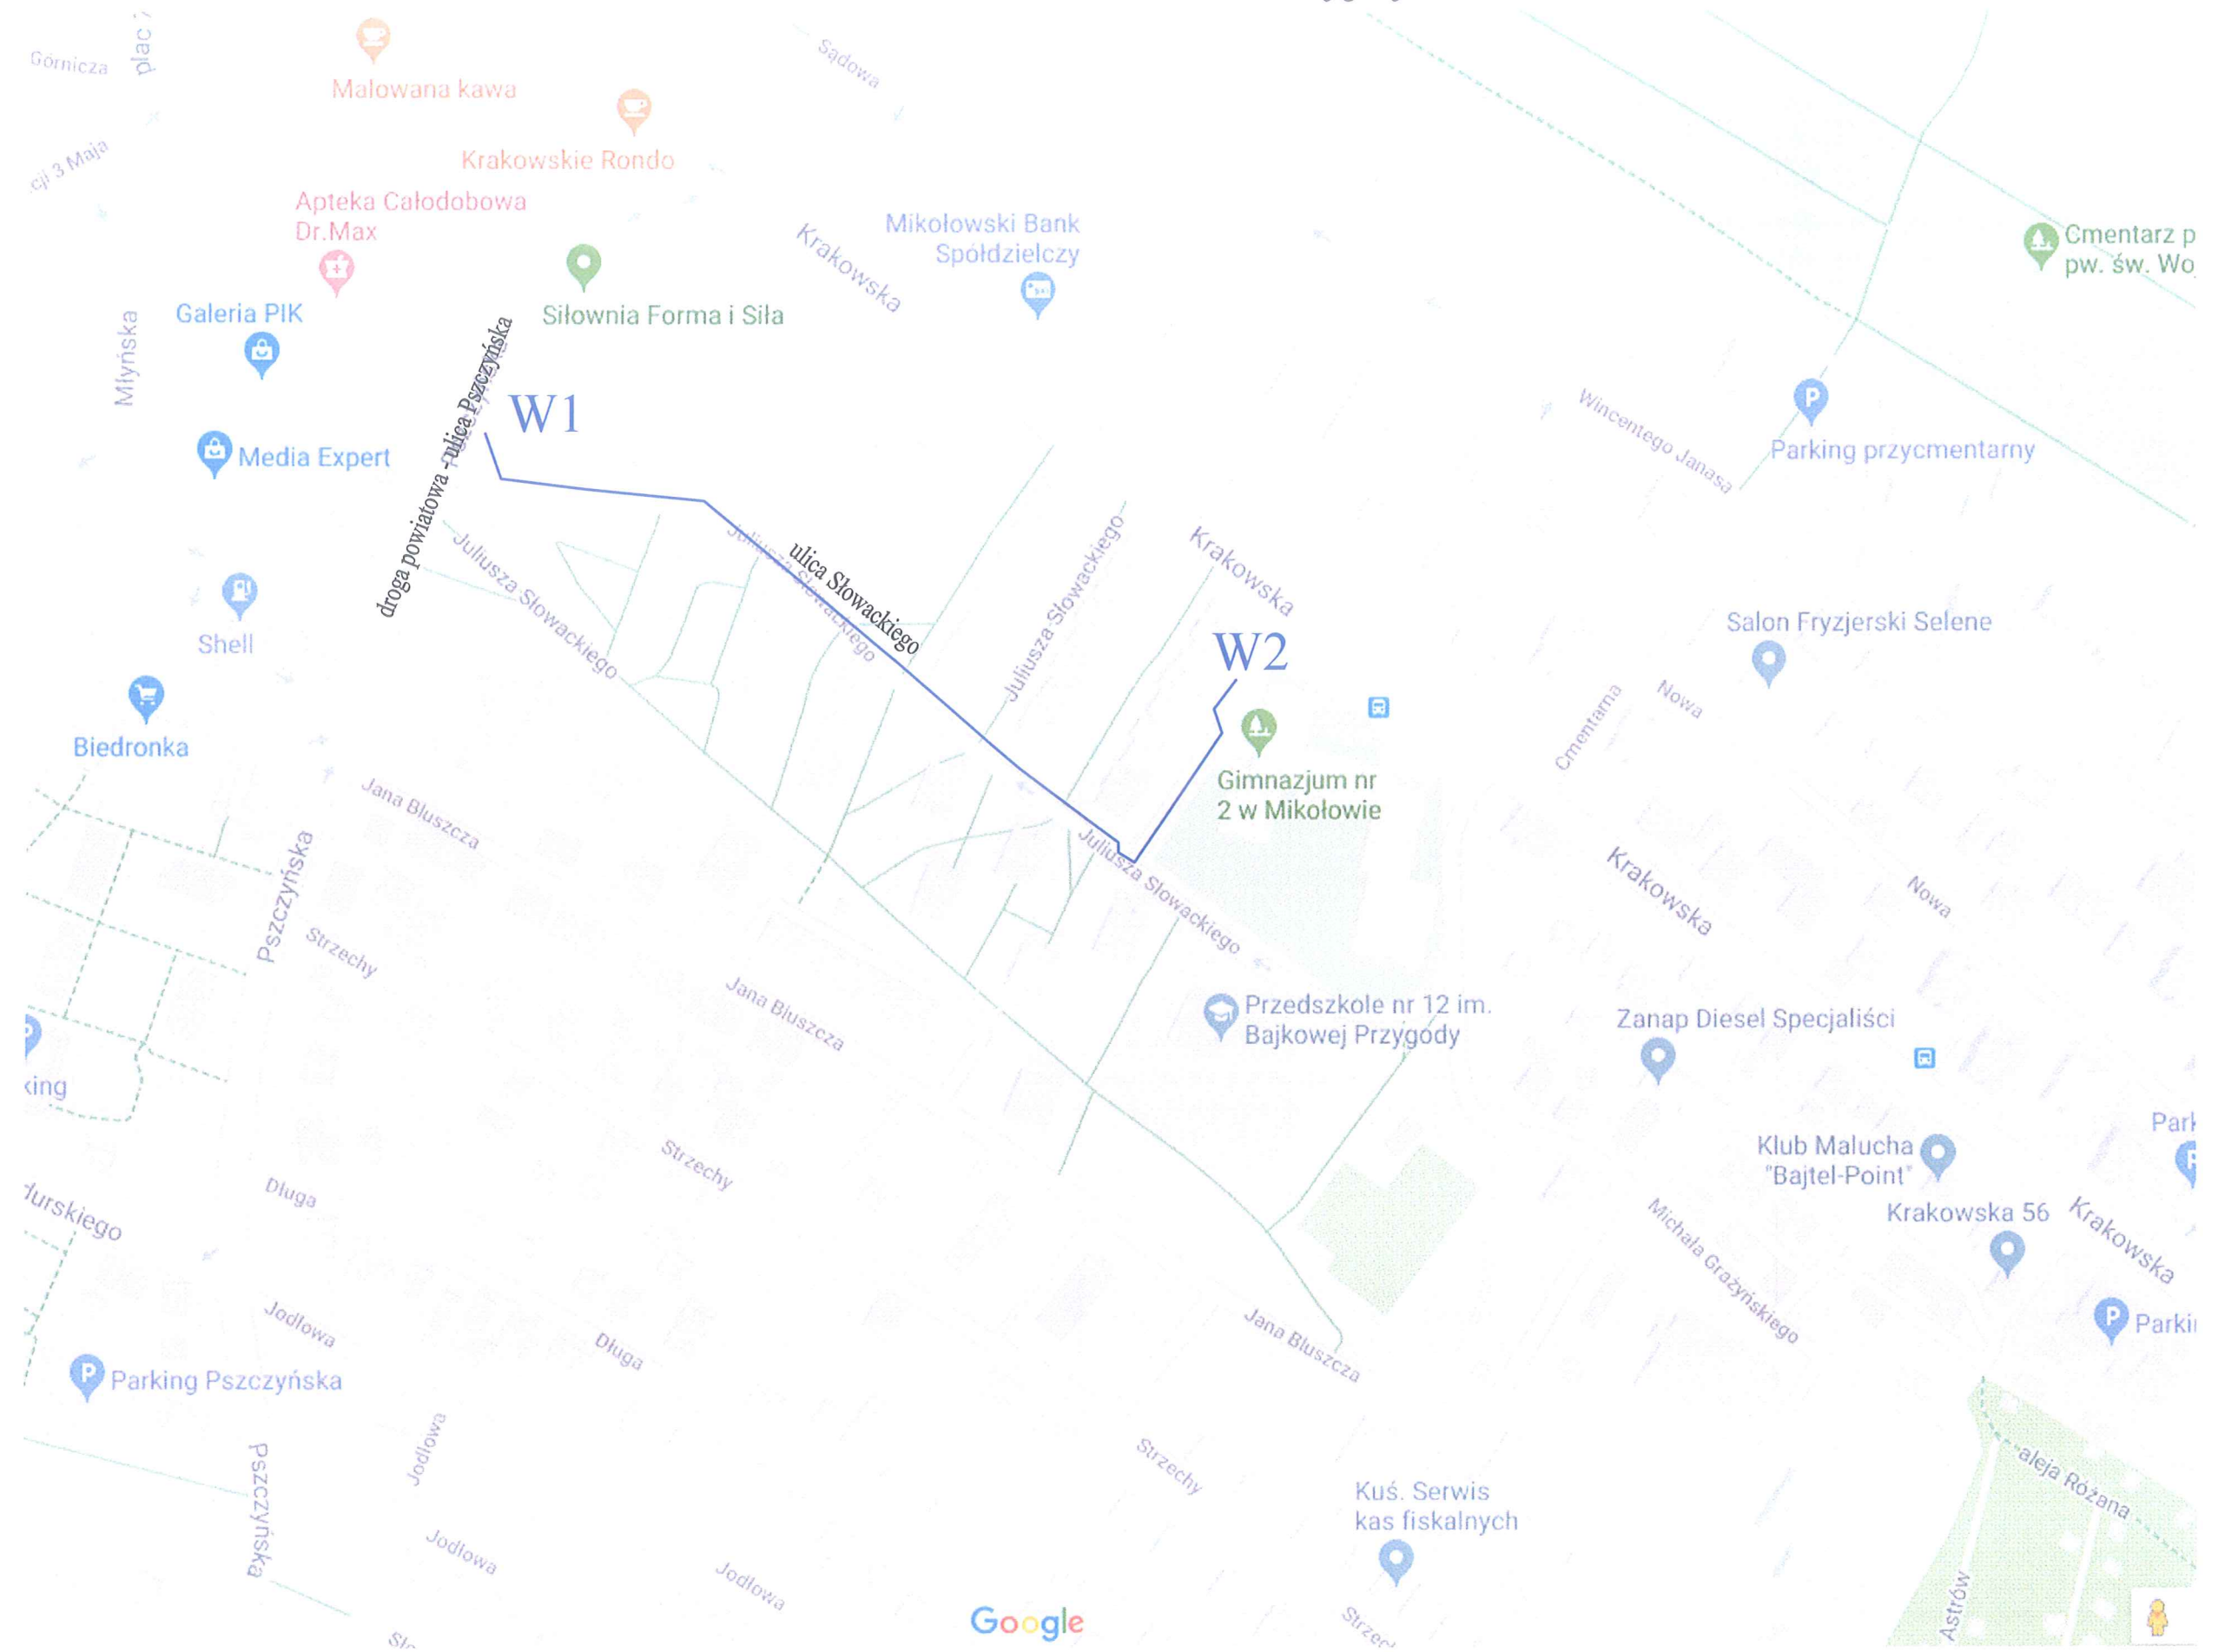

Legenda:

— - projektowany wodociąg