Profil sieci wodociągowej Dn250mm

Podziałka 1:100/500

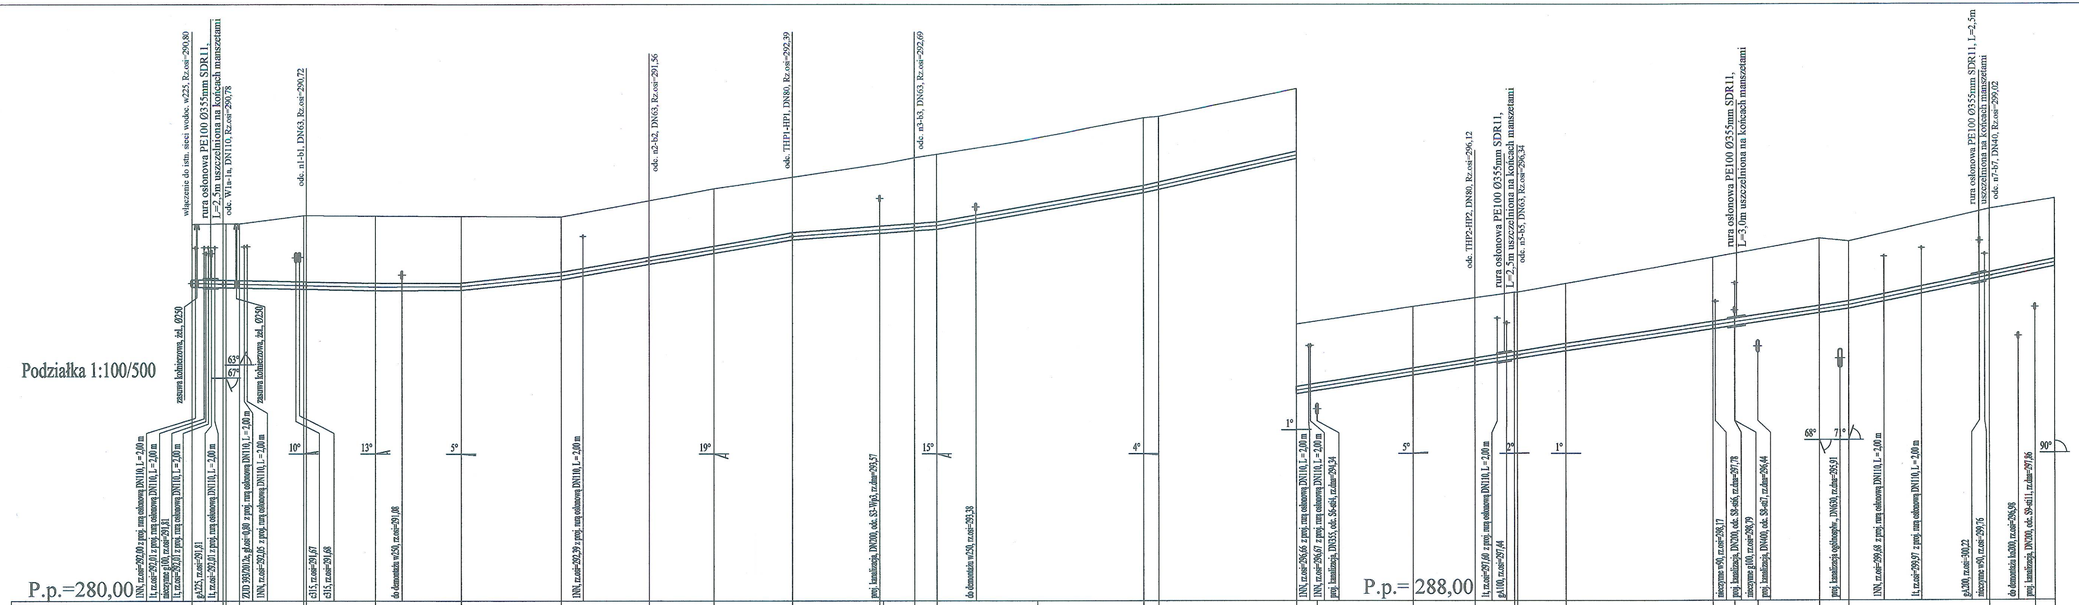

Inwestor: Zakład Inżynierii Miejskiej Sp. z o.o. w Mikołowie, ul. Kolejowa 4, 43-190 Mikołów		
Jednostka projektowa: KOMA, Zakład Projektowania i Realizacji Inwestycji s.c., 91-455 Łódź, ul. Żurawia 3/5 tel. (42) 630 04 84		
Obiekt: Modernizacja sieci kanalizacji ogólnospławnej i wodociągowej wraz z odejściami do budynków obsługujących rejon ul. Juliusza Słowackiego w Mikołowie	Treść rys.: Profil sieci wodociągowej Dn250mm	Rodzaj proj.: PW
	Upr. bud	Podpis
Projektował: inż. J. Kozłowski	GP II 460 - 5/76 w spec. bud.-inż. w zakr. sieci cieplnych, uzbrojenia terenu i instalacji sanitarnych	Data: 09.2018
Projektował: mgr inż. B. Kozłowski	LOD/154/UPWO/918 w spec. budowlanej w zakresie sieci, instalacji i urządzeń cieplnych, wentylacyjnych, gazowych, wodociągowych i kanalizacyjnych	Skala: 1:100/500
Sprawdził: inż. H. Majewska	151/88/Wł. w spec. instalacji i sieci sanitarnych	Nr rys.: 5