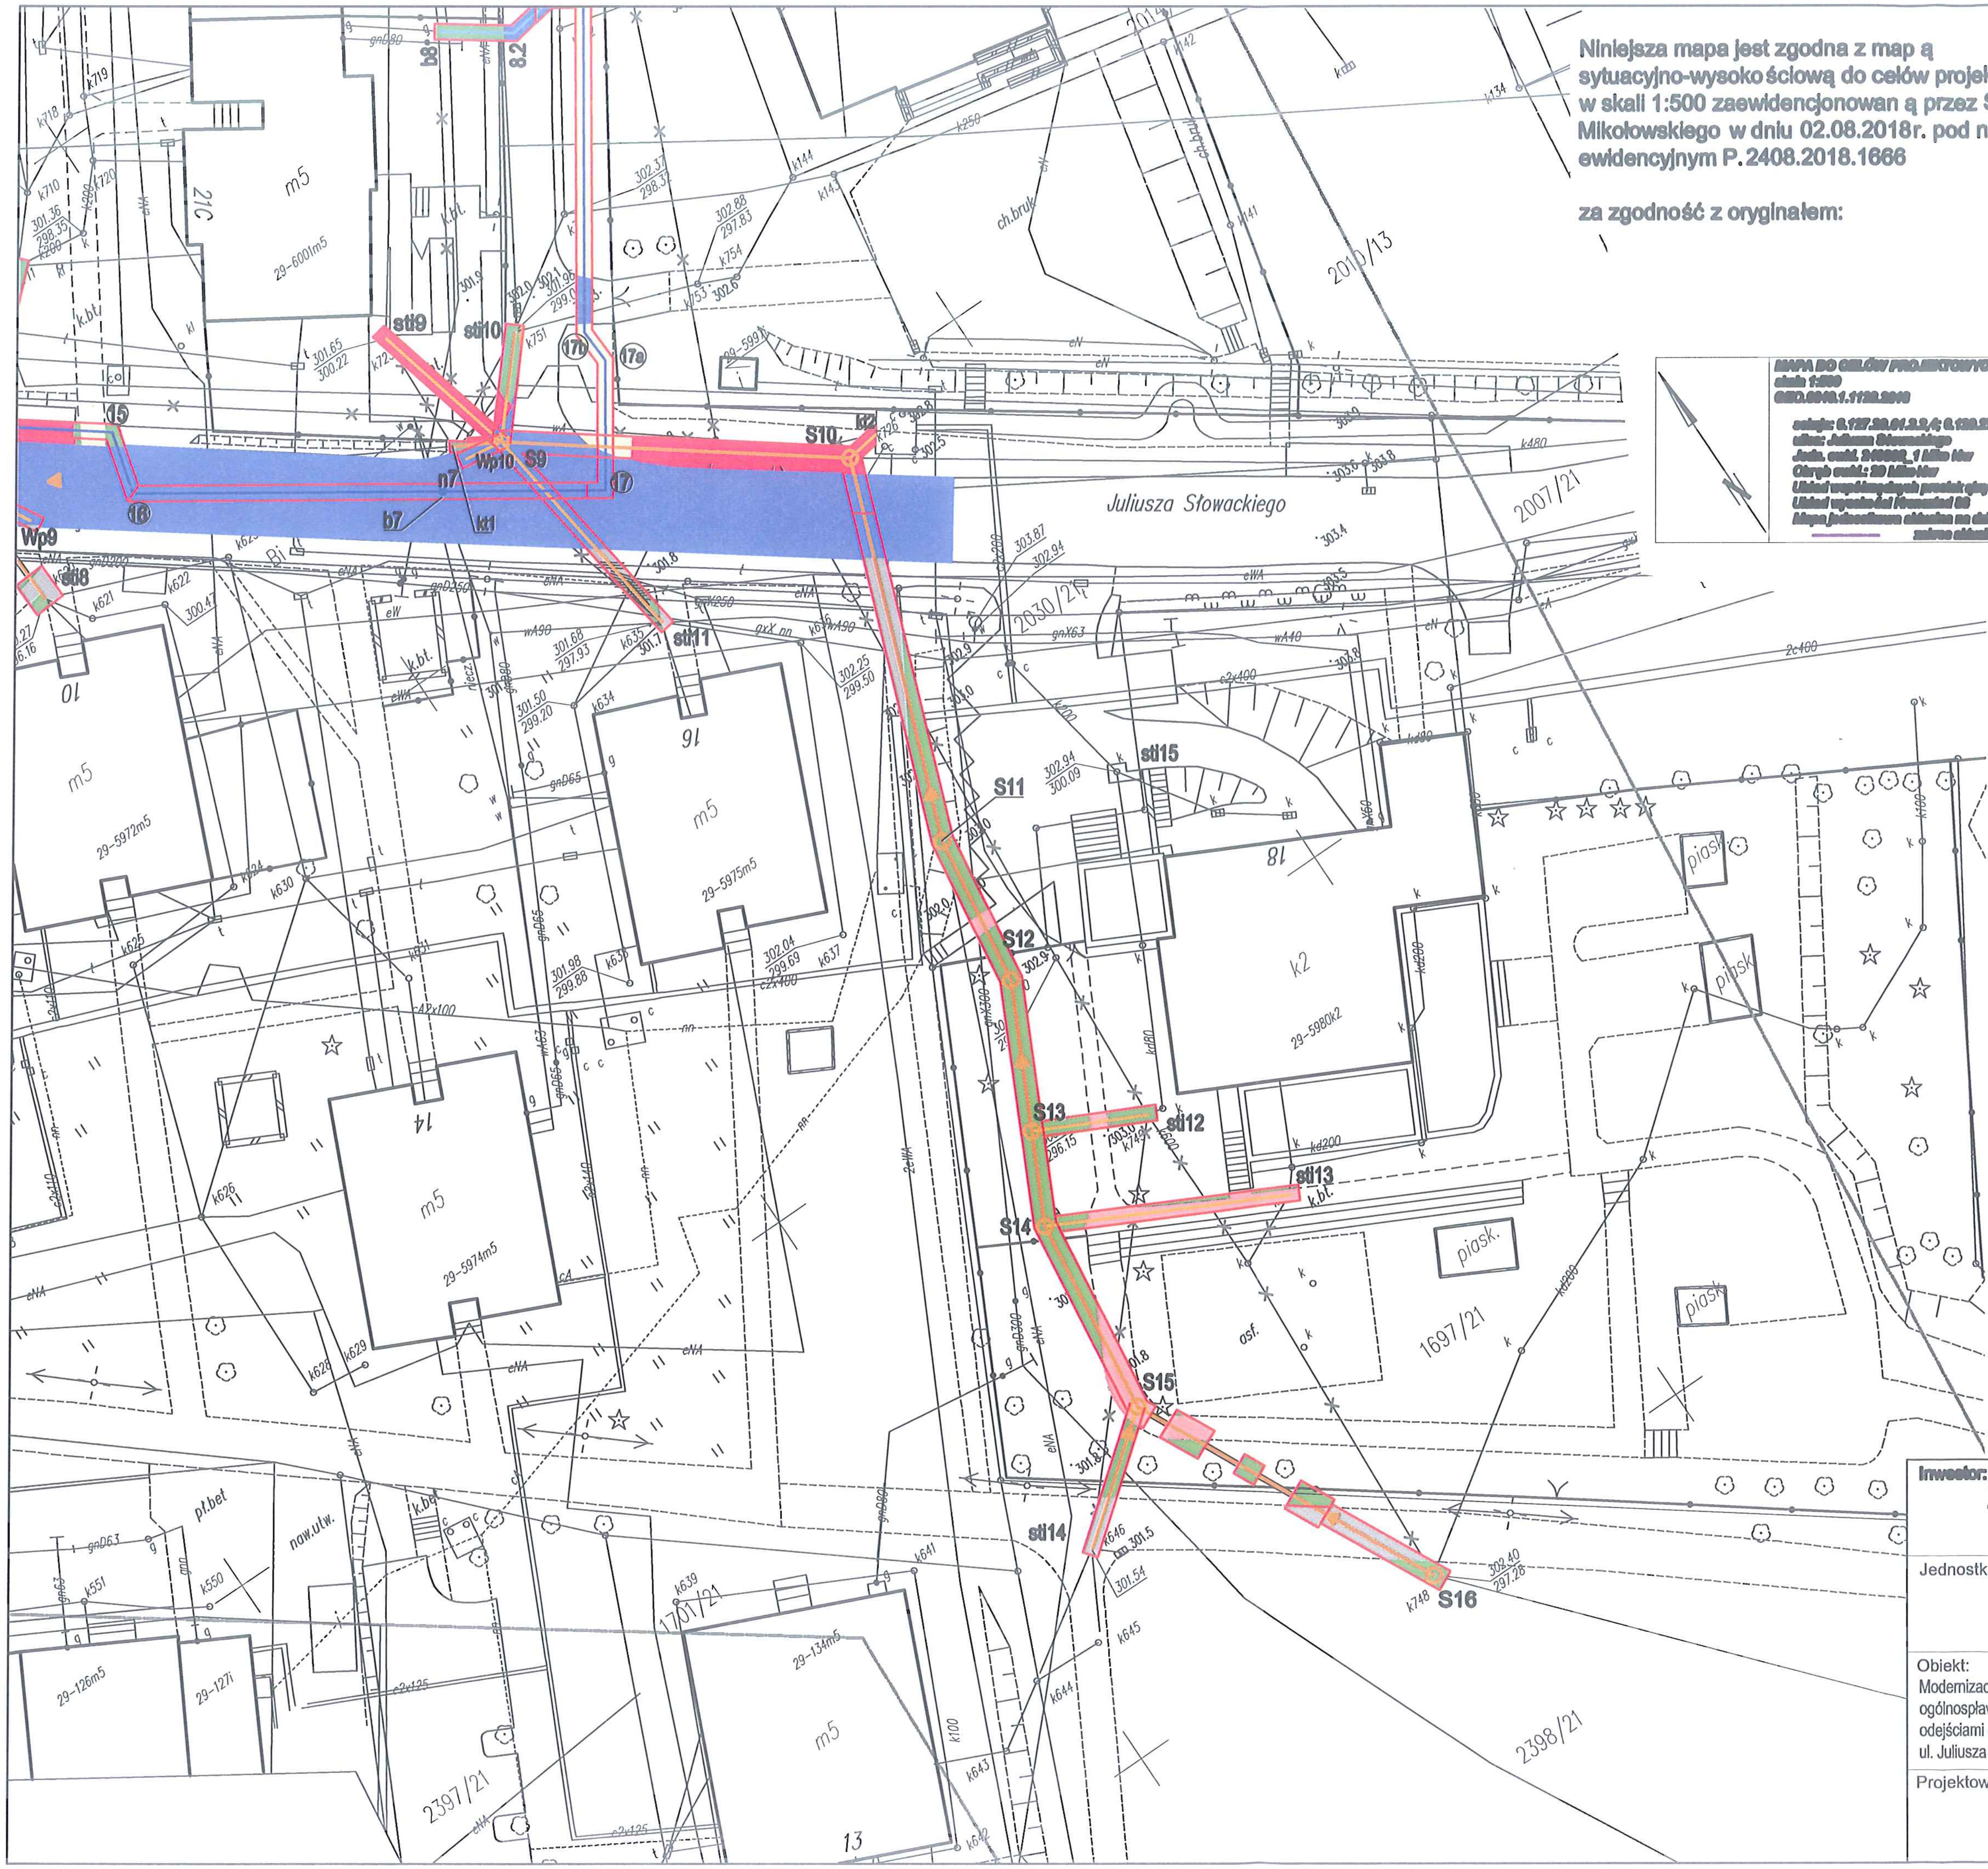

Niniejsza mapa jest zgodna z map ą sytuacyjno-wysoko ściową do celów projektowych w skali 1:500 zaewidencjonowan ą przez Starostę Mikołowskiego w dniu 02.08.2018r. pod numerem ewidencyjnym P.2408.2018.1666

za zgodność z oryginałem:

MAPA DO CELÓW PROJEKTOWYCH

"GEOMA 2"
Usługi Geodezyjne i Kartograficzne
Adam Wołczko

Nazwa komórki geodezyjnej wykonującej robotę

LEGENDA:

- warstwa konstrukcyjna jezdni wraz z warstwą bitumiczną
- odtworzenie nawierzchni dla parkingów z kostki
- odtworzenie chodników i parkingów z nawierzchni bitumicznej
- odtworzenie chodnika z płyt chodnikowych
- odtworzenie chodnika z kostki
- odtworzenie zjazdu z płyt ażurowych
- odtworzenie terenu zielonego
- proj. sieć wodociągowa
- proj. kanalizacja ogólnospławna
- proj. przyłącze wodociągowe
- proj. przyłącze kanalizacji ogólnospławnej

THP1 – proj. trójnik na odgałęzieniu do hydrantu
HP1 – proj. hydrant p.poż. nadziemny
– proj. zasuwa na przewodzie wodociągowym
W1 – proj. węzeł wodociągowy
(5) – punkt charakterystyczny na proj. wodociągu

Inwestor:
Zakład Inżynierii Miejskiej Sp. z o.o. w Mikołowie
ul. Kolejowa 4, 43-190 Mikołów

Jednostka projektowa:
KOMA
Zakład Projektowania i Realizacji Inwestycji s.c.
91-455 Łódź, ul. Żurawia 3/5 tel. (42) 630 04 84

Obiekt:	Treść rys. :		Rodzaj
Modernizacja sieci kanalizacji ogólnospławnej i wodociągowej wraz z odejściami do budynków obejmująca rejon ul. Juliusza Słowackiego w Mikołowie	**Projekt zagospodarowania Odtworzenie nawierzchni**		**proj.** PBW
	Upr. bud	Podpis	Data: 11.2018
Projektował: inż. J. Kozłowski	sanitarne GP II 460 - 8/76		Skala: 1:500
	drogowe **71/71**		Nr rys. **1b**