





Inwestor: Zakład Inżynierii Miejskiej Sp. z o.o. w Mikołowie ul. Kolejowa 4, 43-190 Mikołów		
Jednostka projektowa: KOMA Zakład Projektowania i Realizacji Inwestycji s.c. 91-455 Łódź, ul. Zurawia 3/5 tel. (42) 630 04 84		
Obiekt: Modernizacja sieci kanalizacji ogólnospławnej i wodociągowej wraz z odejściami do budynków obejmująca rejon ul. Juliusza Słowackiego w Mikołowie	Treść rys. : Projekt zagospodarowania Czasowa organizacja ruchu ETAP I - budowa wodociągu	Rodzaj proj. PBW
	Upr. bud	Podpis
Projektował: inż. J. Kozłowski	sanitarne GP II 460 - 8/76	Skala: 1:500
	drogowo 71/71	Nr rys. 2

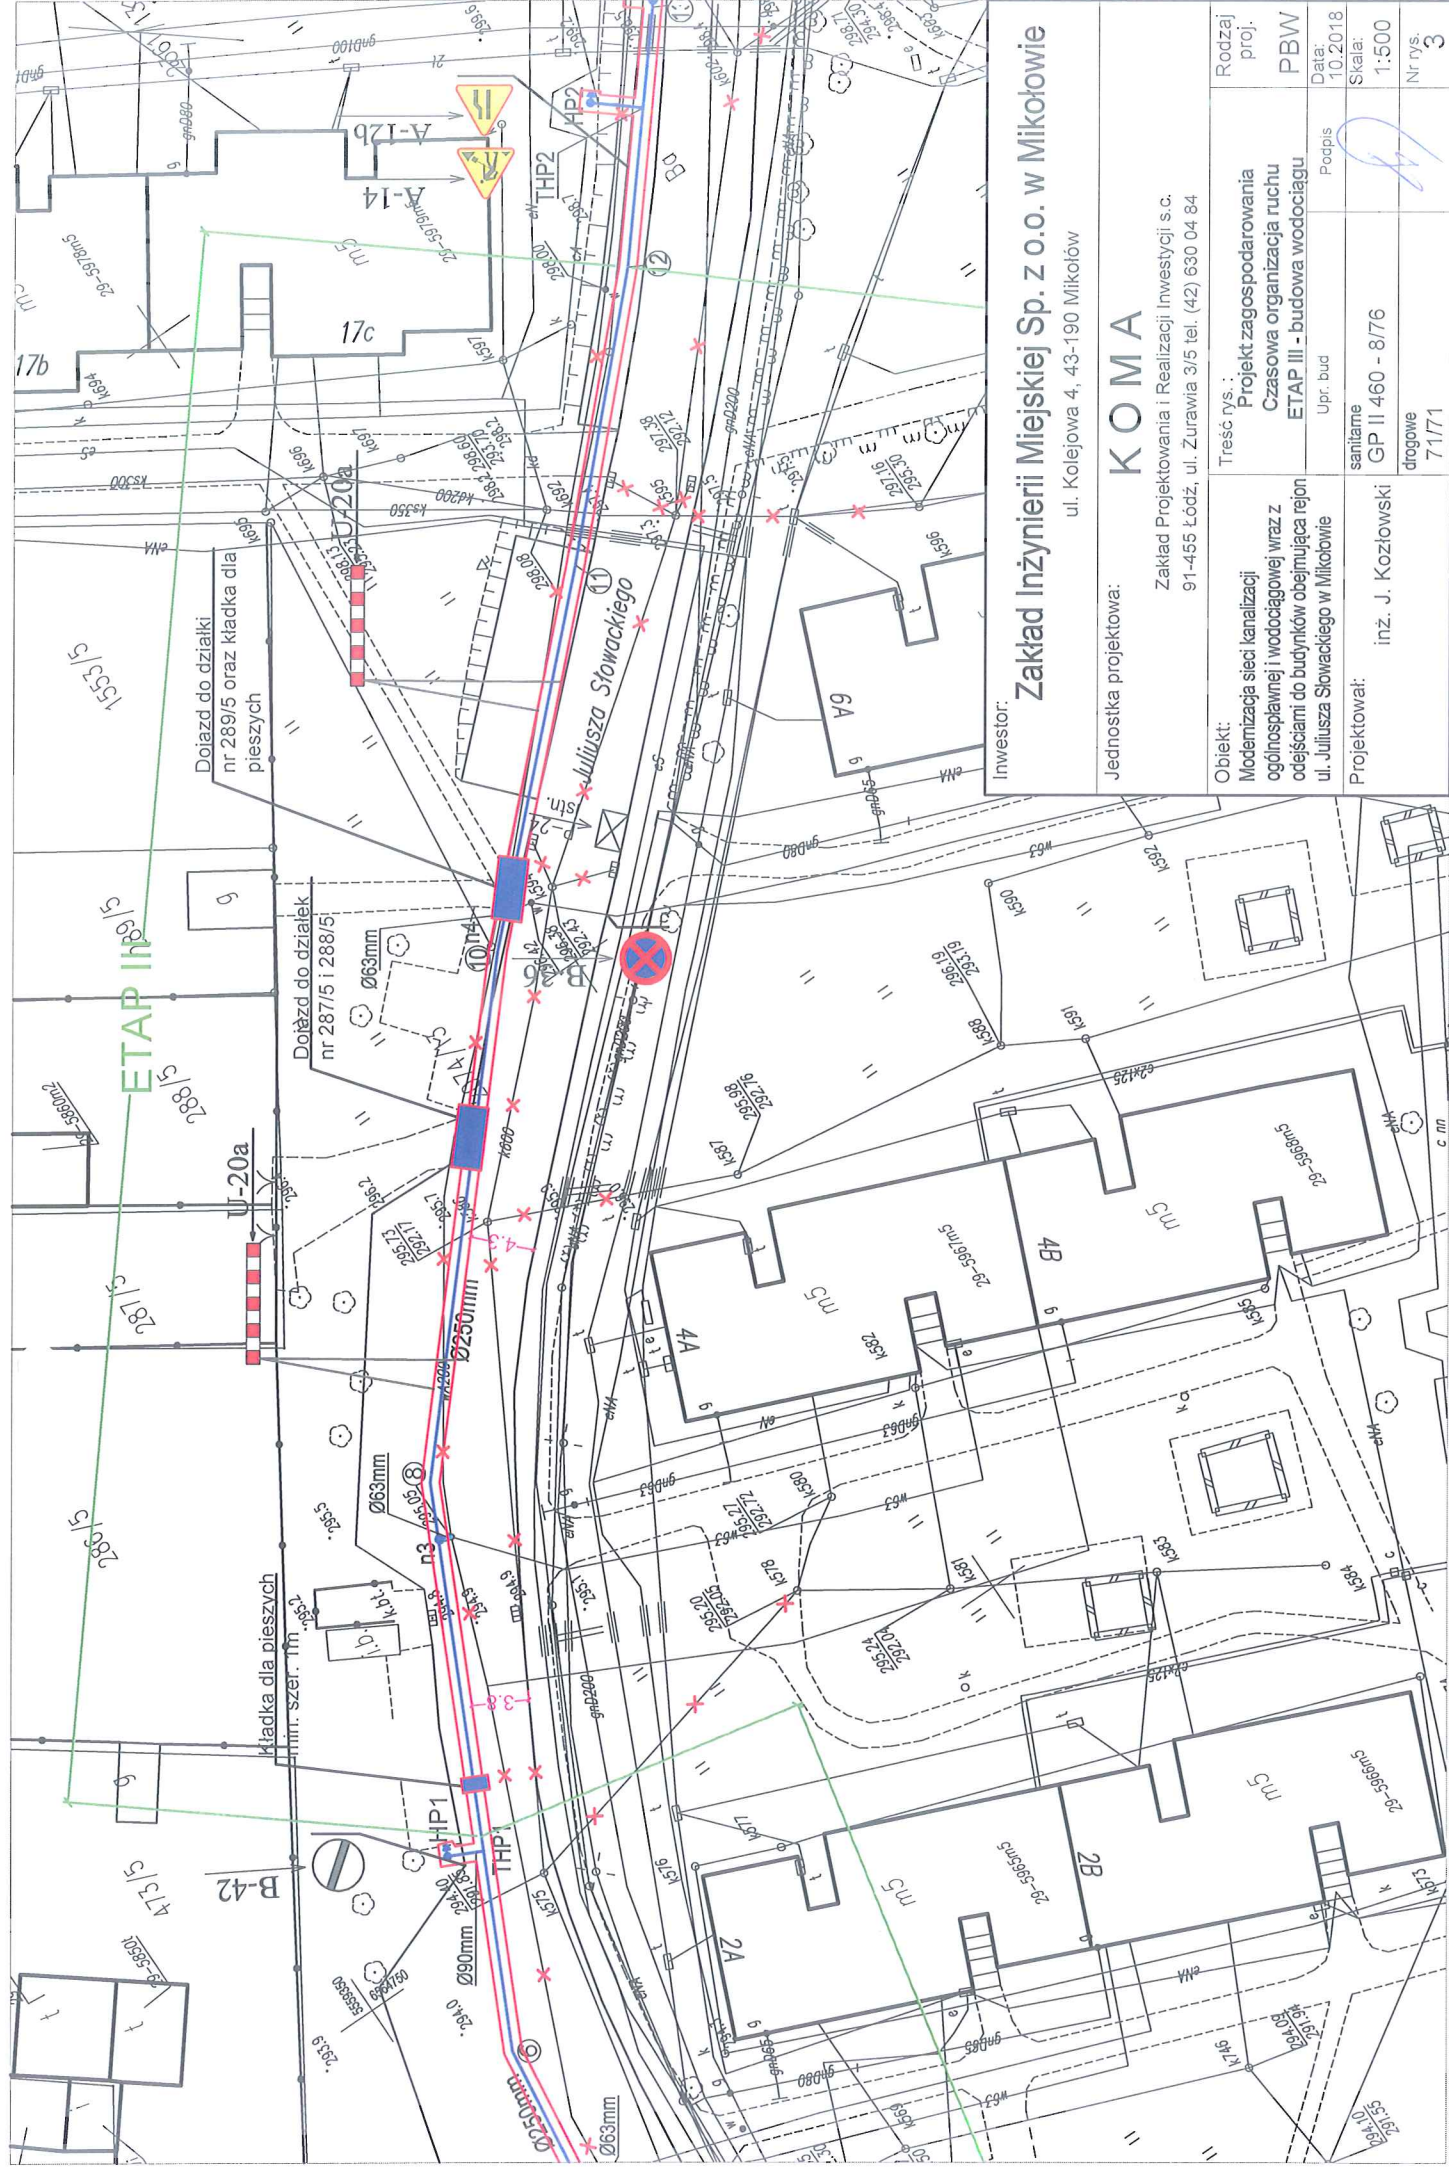

Investor: Zakład Inżynierii Miejskiej Sp. z o.o. w Mikotowie ul. Kolejowa 4, 43-190 Mikotów	
Jednostka projektowa: KOMA Zakład Projektowania i Realizacji inwestycji s.c. 91-455 Łódź, ul. Żurawia 3/5 tel. (42) 630 04 84	
Opis: Modernizacja sieci kanalizacji ogólnospławnej i wodociągowej wraz z odciosami do budynków obejmująca rejon ul. Juliusza Słowackiego w Mikotowie	Opis: Projekt zagospodarowania Czasowa organizacja ruchu ETAP III - budowa wodociągu
Projektował: inż. J. Kozłowski	Data: 10.2018 Skala: 1:500 Nr rys. 3

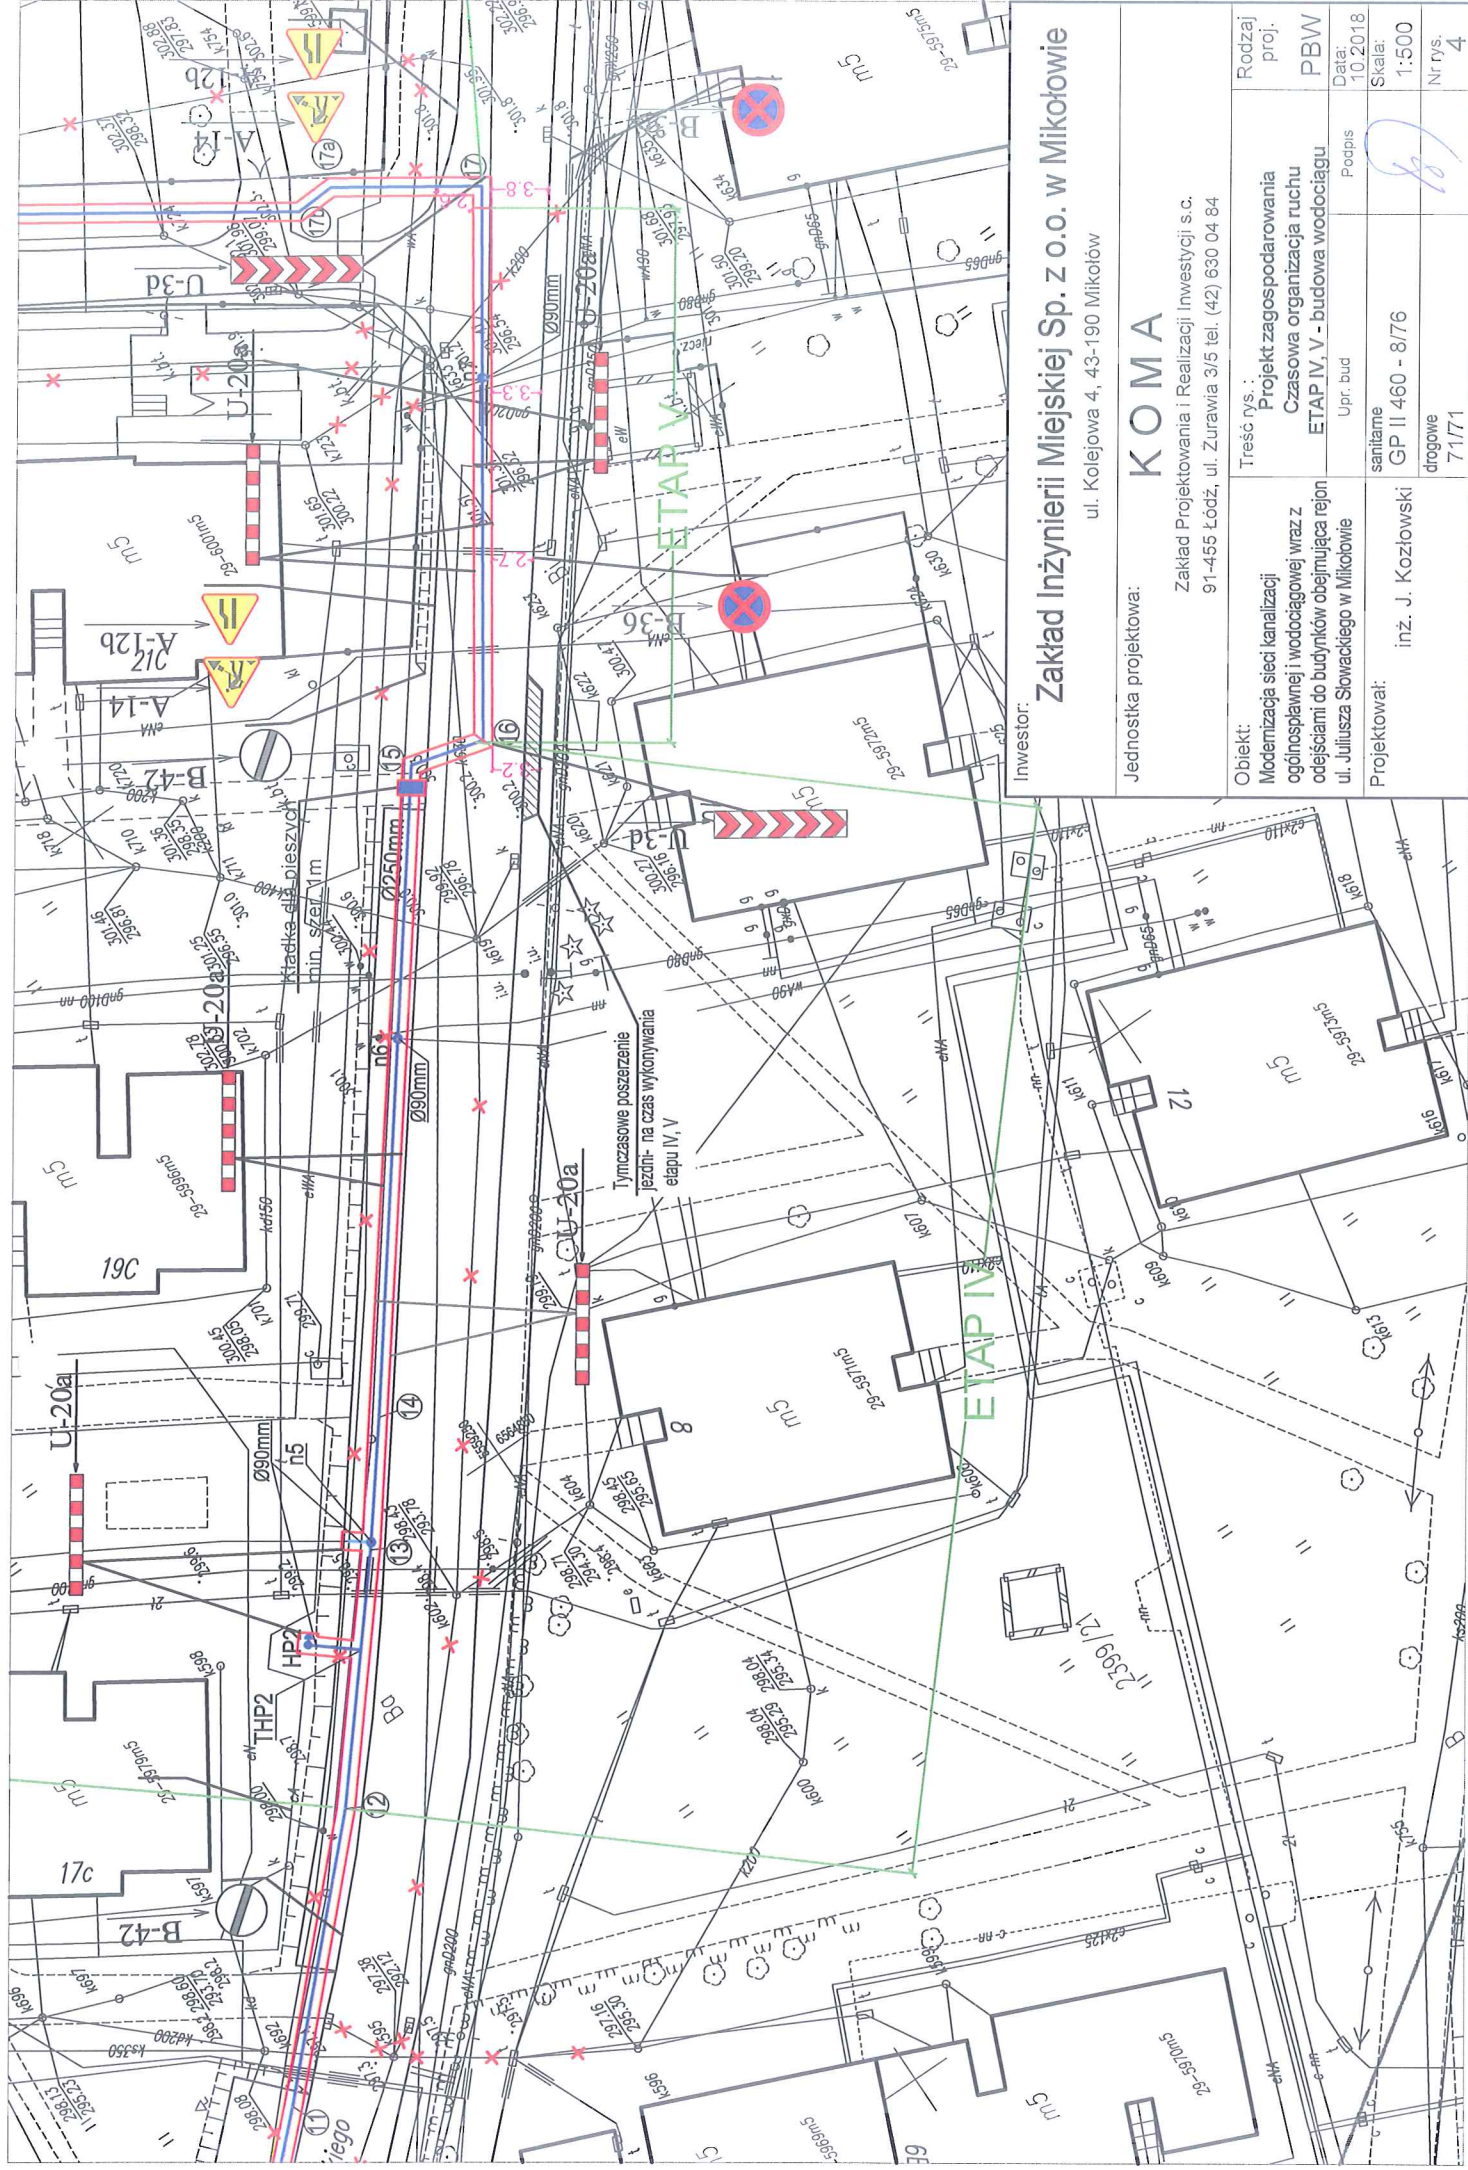

Zakład Inżynierii Miejskiej Sp. z o.o. w Mikołowie

ul. Kolejowa 4, 43-190 Mikołów


Investor:

Jednostka projektowa:
KOMA
 Zakład Projektowania i Realizacji Inwestycji s.c.
 91-455 Łódź, ul. Żurawia 3/5 tel. (42) 630 04 84

Opis:
 Modernizacja sieci kanalizacji ogólnospławnej i wodociągowej wraz z odcieczni do budynków obejmująca rejon ul. Juliusza Słowackiego w Mikołowie

Treść rys.:
 Projekt zagospodarowania Czasowa organizacja ruchu ETAP IV, V - budowa wodociągu

Rodzaj proj.:	PBW
Data:	10.2018
Skala:	1:500
Nr rys.:	4
Projektował:	inż. J. Kozłowski
Upr. bud. drogowy	GP II 460 - 8/76 7/171

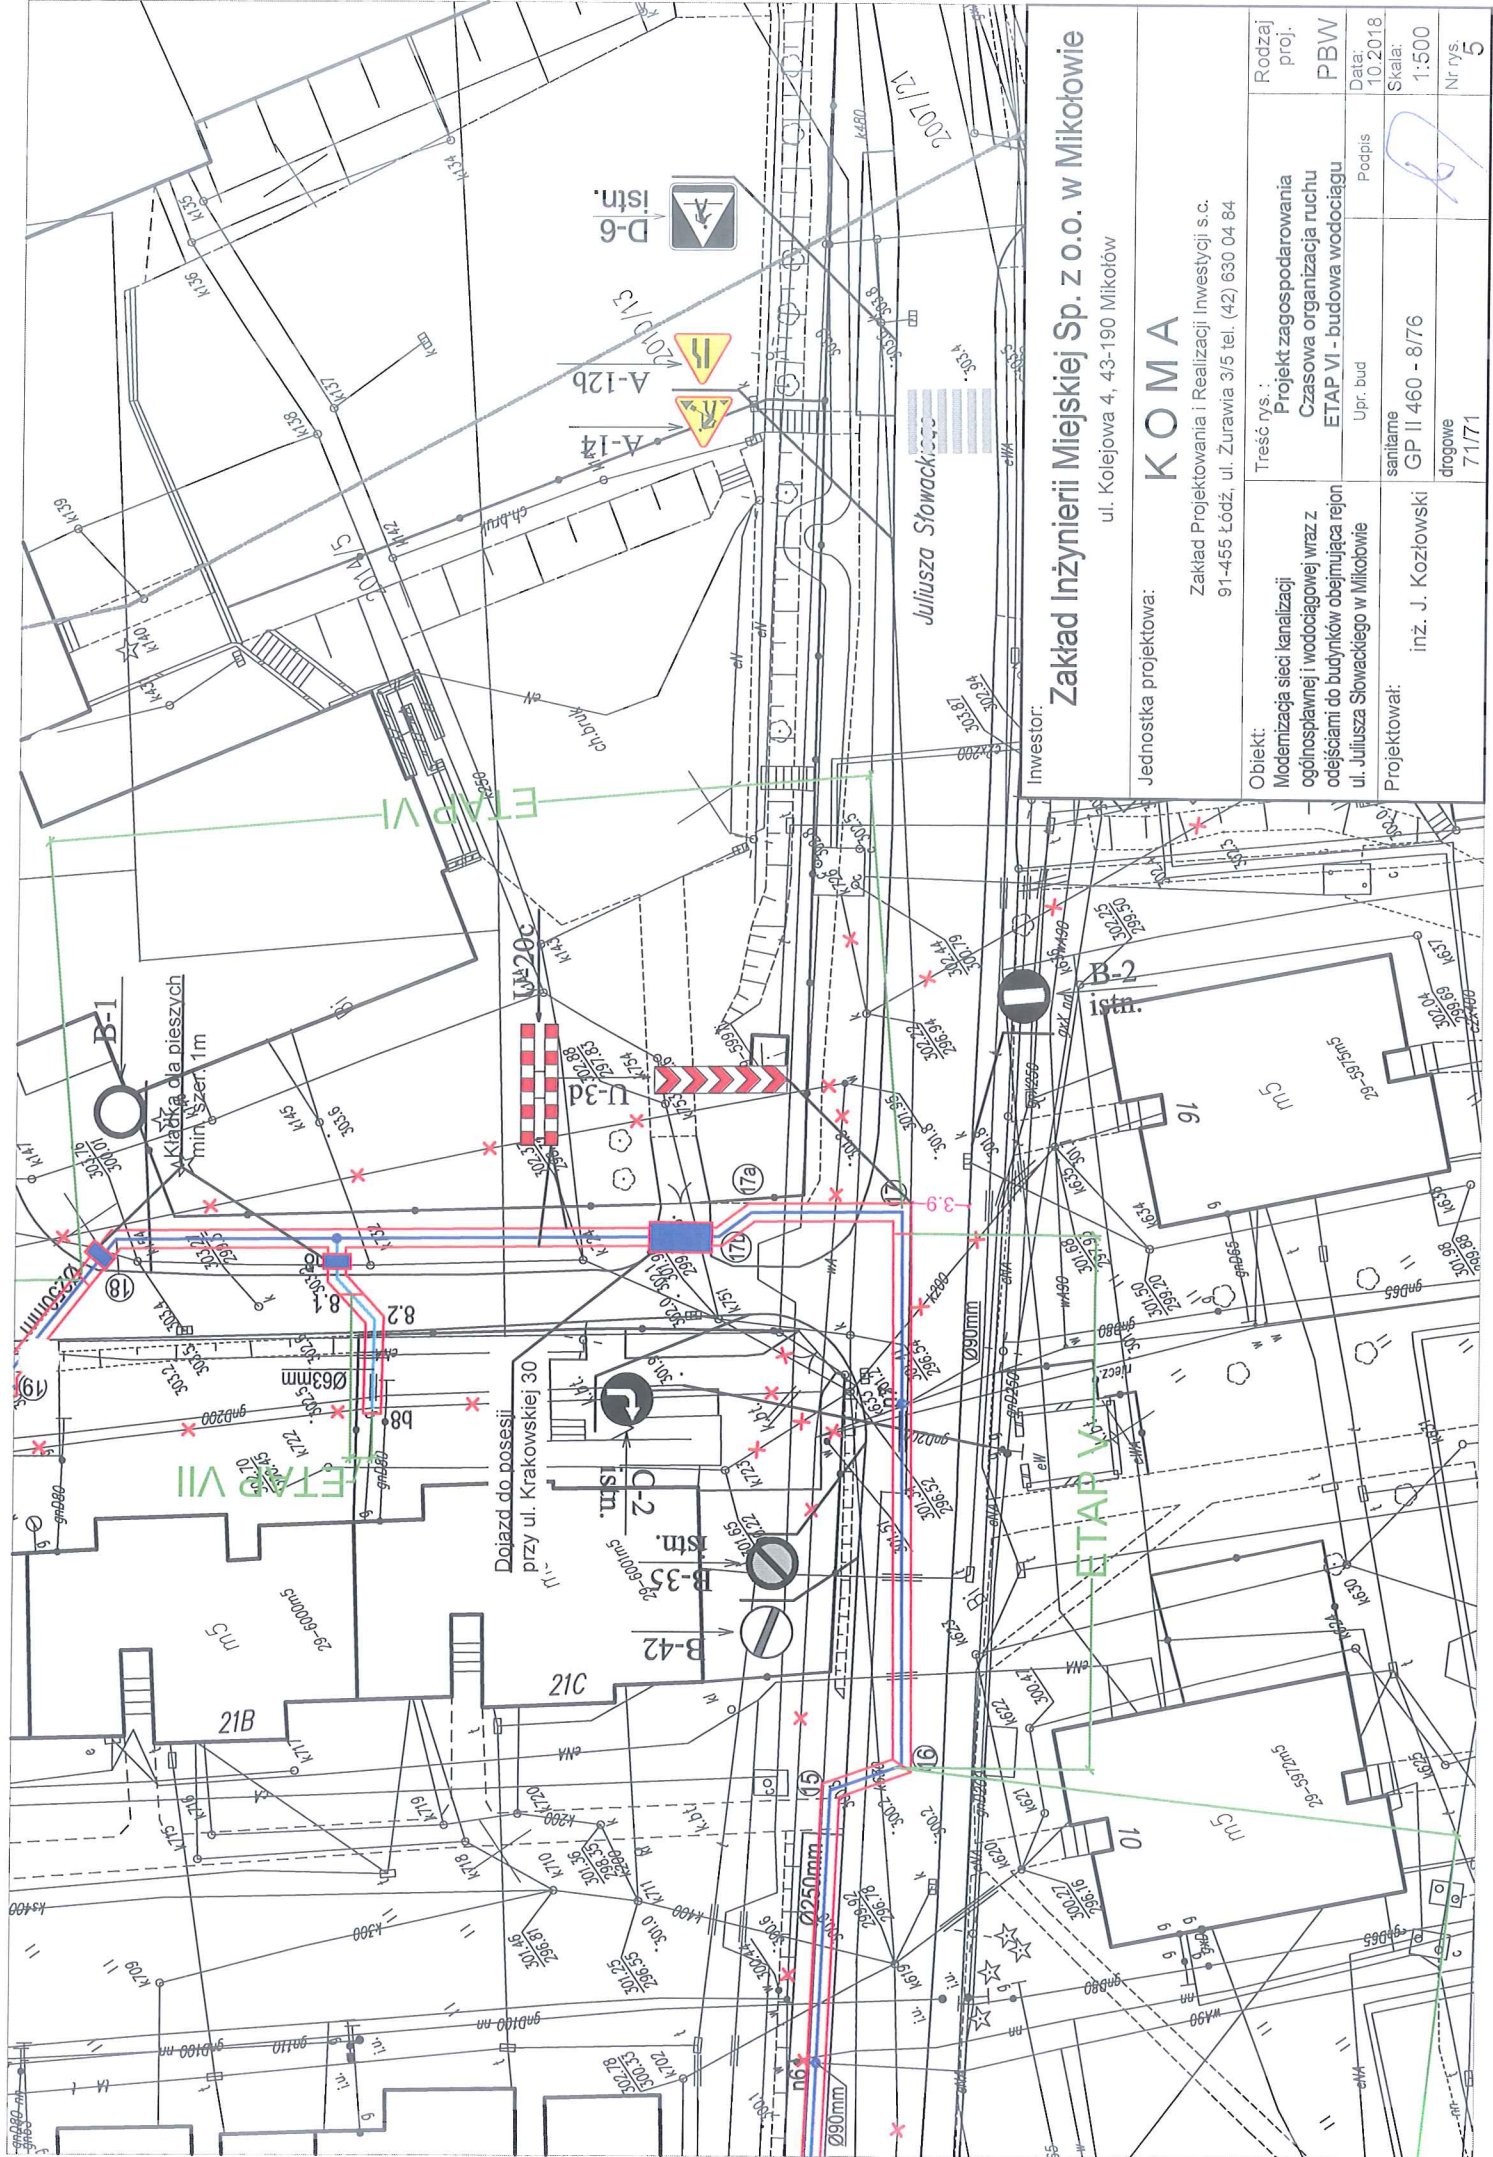



Zakład Inżynierii Miejskiej Sp. z o.o. w Mikotowie
 ul. Kolejowa 4, 43-190 Mikotów

Investor:

KOMA

Jednostka projektowa:
 Zakład Projektowania i Realizacji Inwestycji s.c.
 91-455 Łódź, ul. Zurawia 3/5 tel. (42) 630 04 84
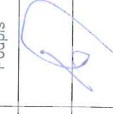
<p>Obiekt: Modernizacja sieci kanalizacji ogólnospławnej i wodociągowej wraz z odcieczkami do budynków obejmująca rejon ul. Juliusza Słowackiego w Mikotowie</p>	<p>Treść rys. i: Projekt zagospodarowania czasowa organizacja ruchu ETAP VI - budowa wodociągu</p>	<p>Rodzaj proj. PBW</p>
<p>Projektował: inż. J. Kozłowski</p>	<p>Upr. bud Poppis</p>	<p>Data: 10.2018</p>
<p>sanitame GP II 460 - 8/76</p>		<p>Skala: 1:500</p>
<p>drogowe 71/71</p>	<p>Nr rys. 5</p>	

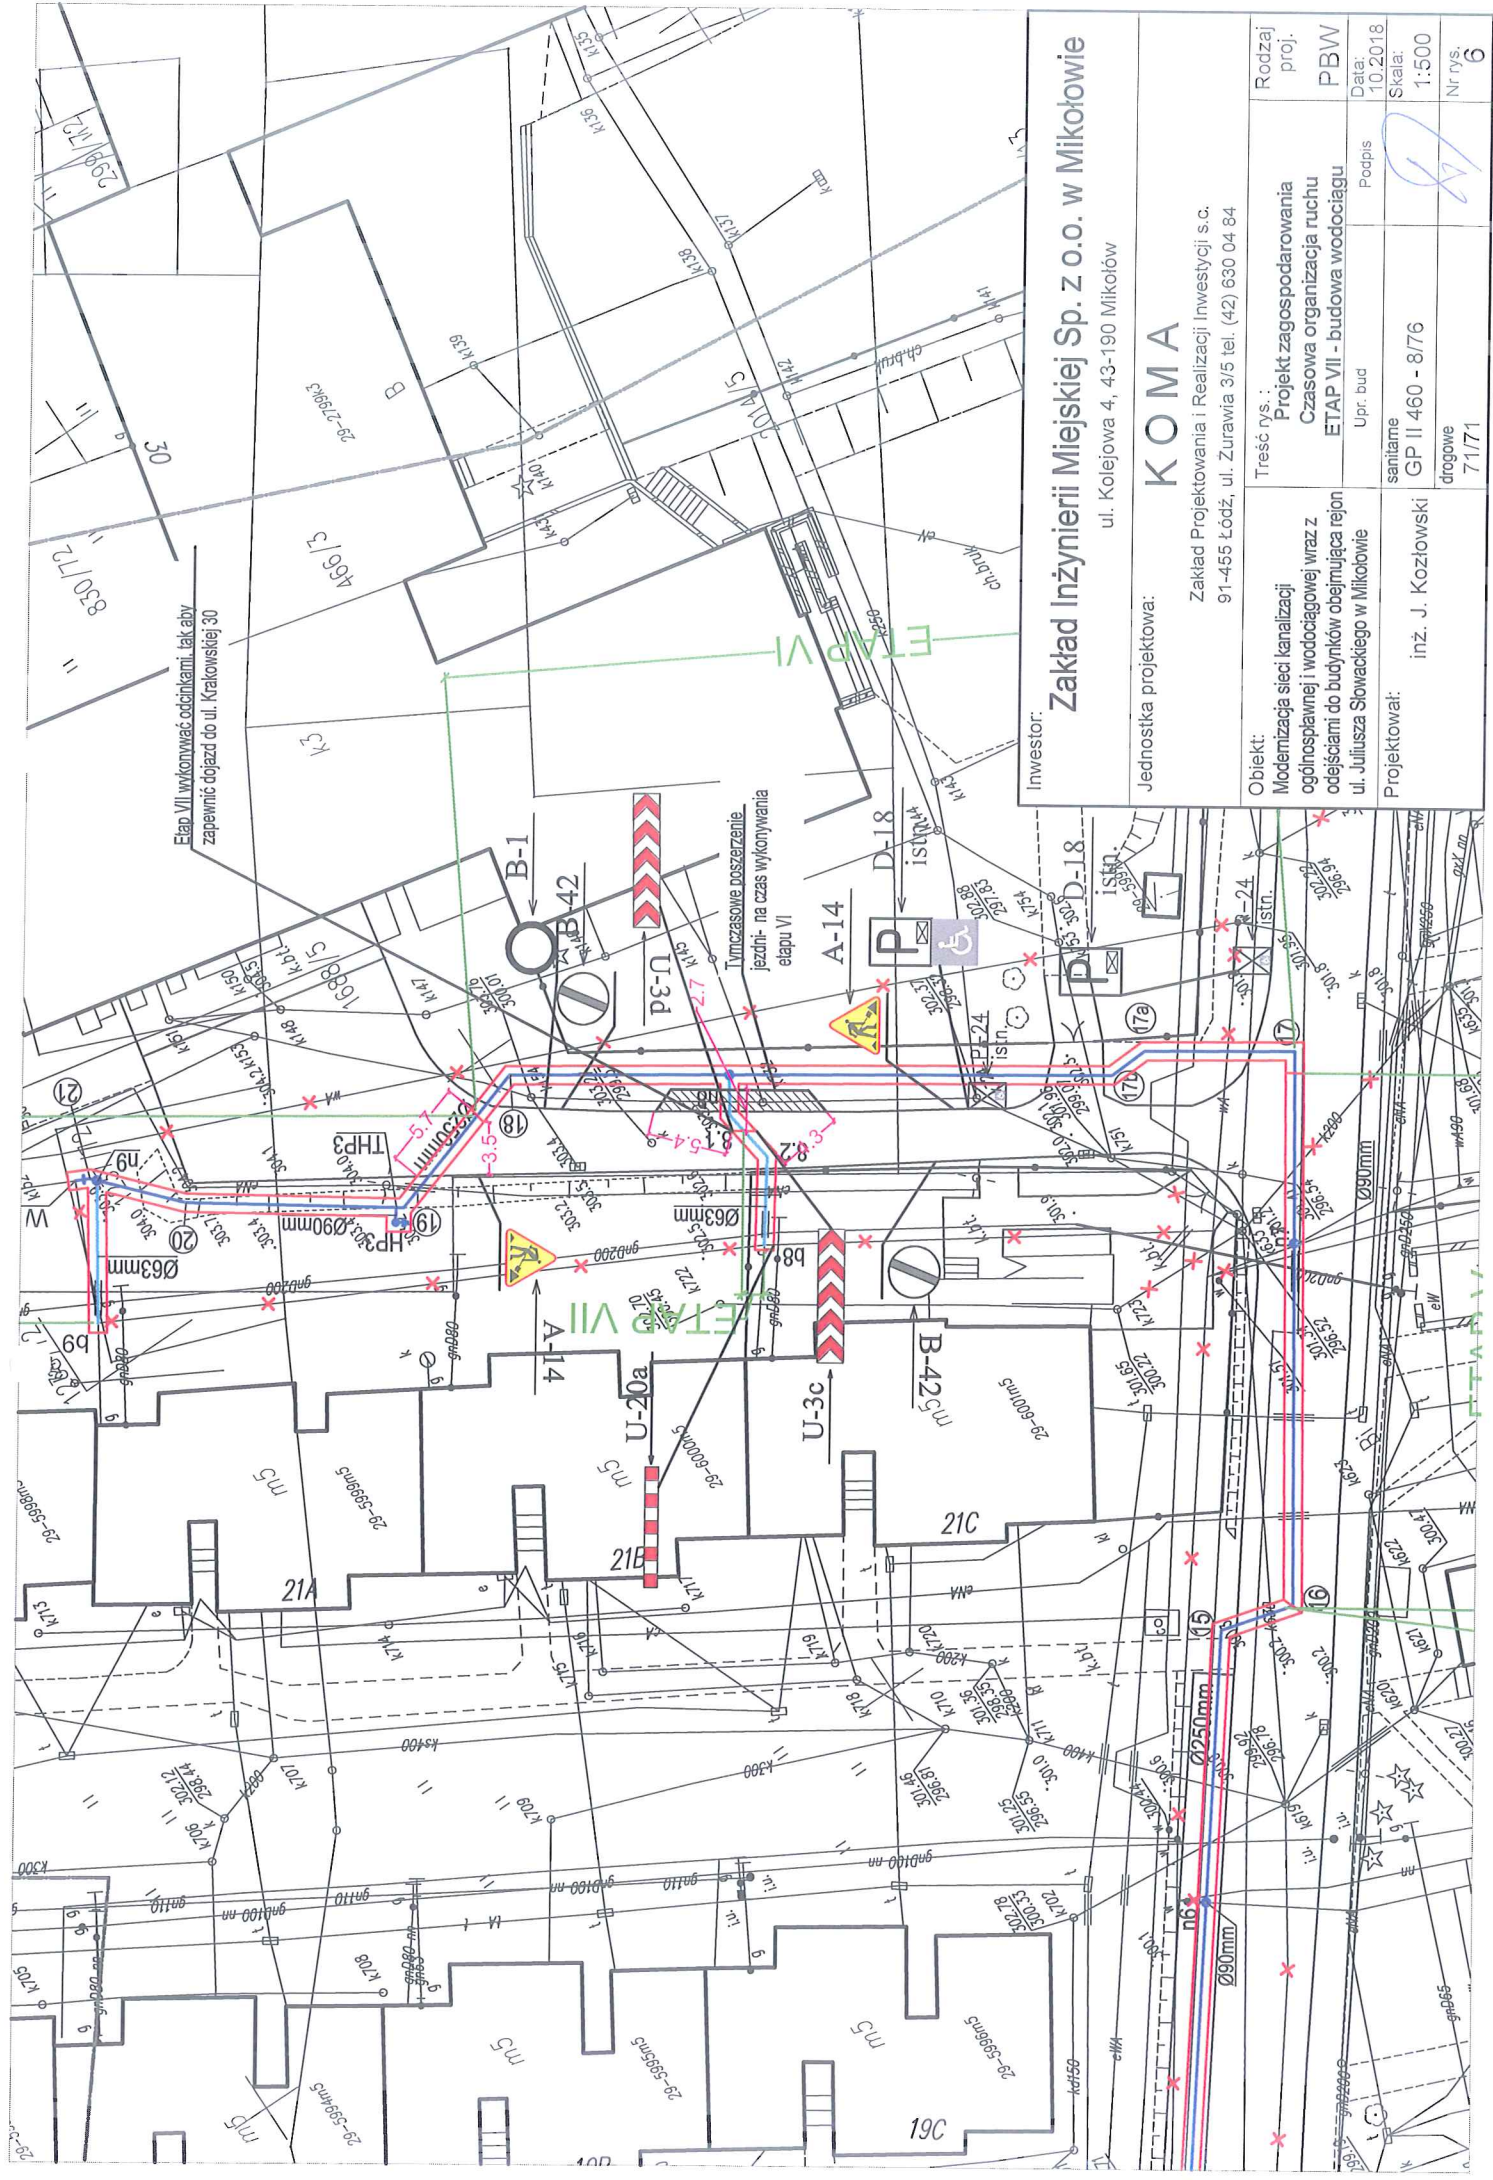

Investor:
Zakład Inżynierii Miejskiej Sp. z o.o. w Mikołowie
ul. Kolejowa 4, 43-190 Mikołów

Jednostka projektowa:
KOMA
Zakład Projektowania i Realizacji Inwestycji s.c.
91-455 Łódź, ul. Żurawia 3/5 tel. (42) 630 04 84

Obiekt:
Modernizacja sieci kanalizacji ogólnospławnej i wodociągowej wraz z odcioskami do budynków obejmująca rejon ul. Juliusza Słowackiego w Mikołowie

Projektował:
inż. J. Kozłowski

Treść rys.:
Projekt zagospodarowania Czasowa organizacja ruchu ETAP VII - budowa wodociągu

Rodzaj proj.:
PBW

Data:
10.2018


Skala:
1:500


Nr rys.:
6

Podpis:
[Signature]

Upr. bud:
GP II 460 - 8/76

sanitarnie drogowe:
7/171

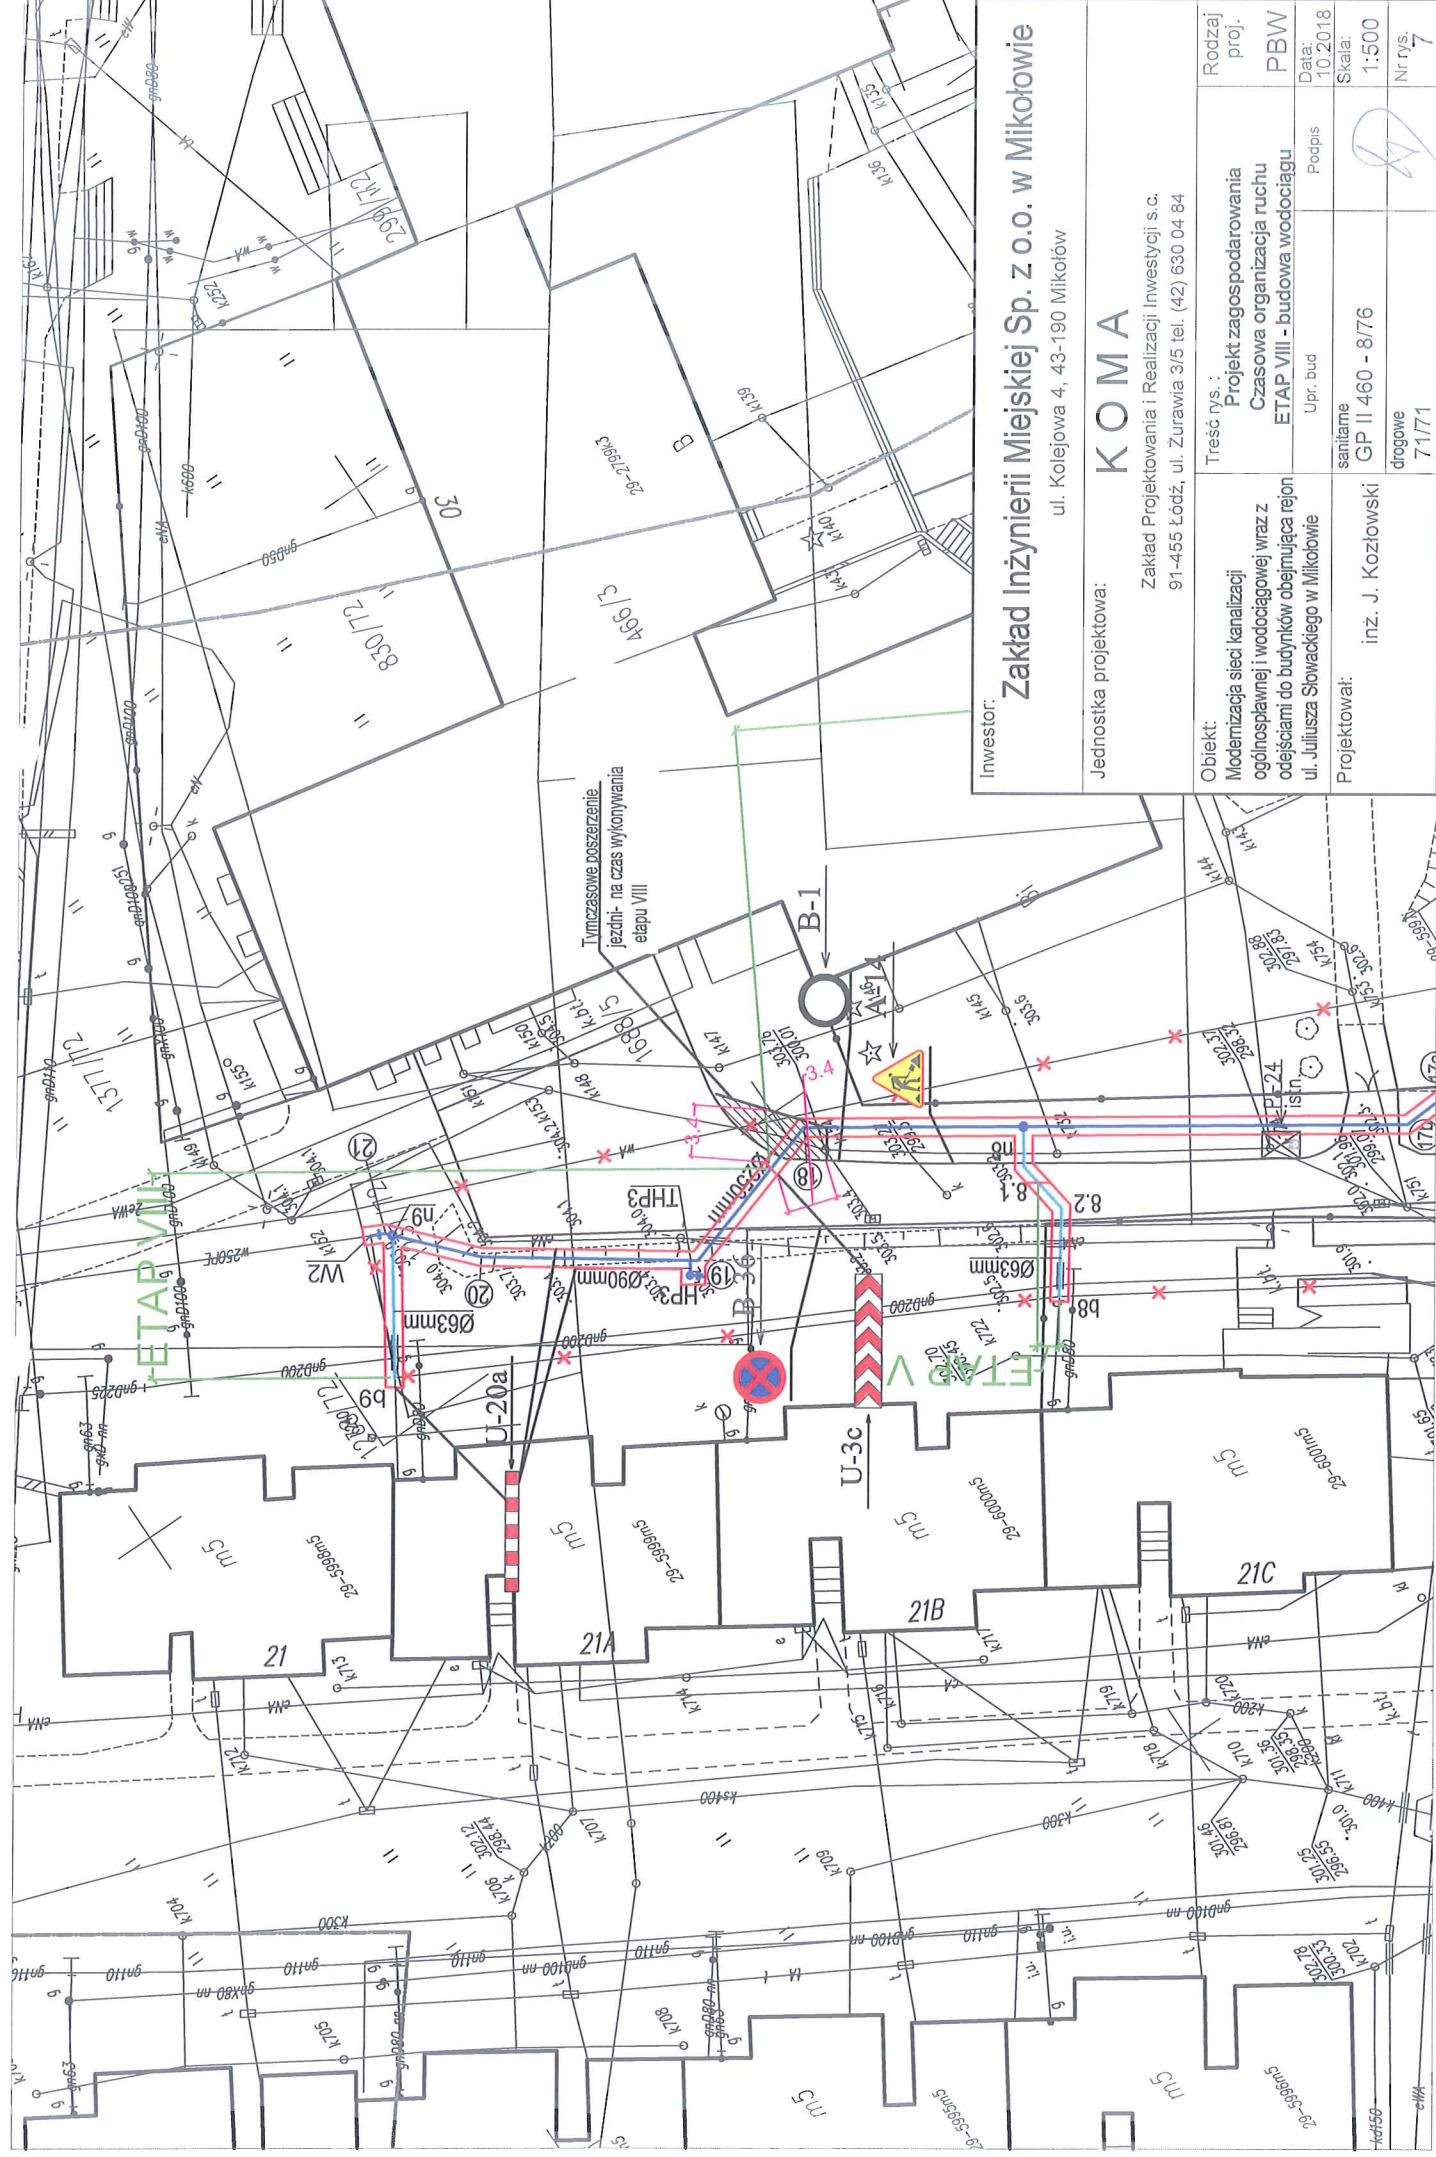

Inwestor: Zakład Inżynierii Miejskiej Sp. z o.o. w Mikotowie ul. Kolejowa 4, 43-190 Mikotów	
Jednostka projektowa: KOMA Zakład Projektowania i Realizacji Inwestycji s.c. 91-455 Łódź, ul. Żurawia 9/5 tel. (42) 630 04 84	
Treść rys.: Projekt zagospodarowania Czasowa organizacja ruchu ETAP VIII - budowa wodociągu	Rodzaj proj.: PBW
Data: 10.2018	Skala: 1:500
Podpis 	Nr rys.: 7
Projektował: inż. J. Kozłowski	Upr. bud GP II 460 - 8/76 drogowe 71/71