


Plan orientacyjny

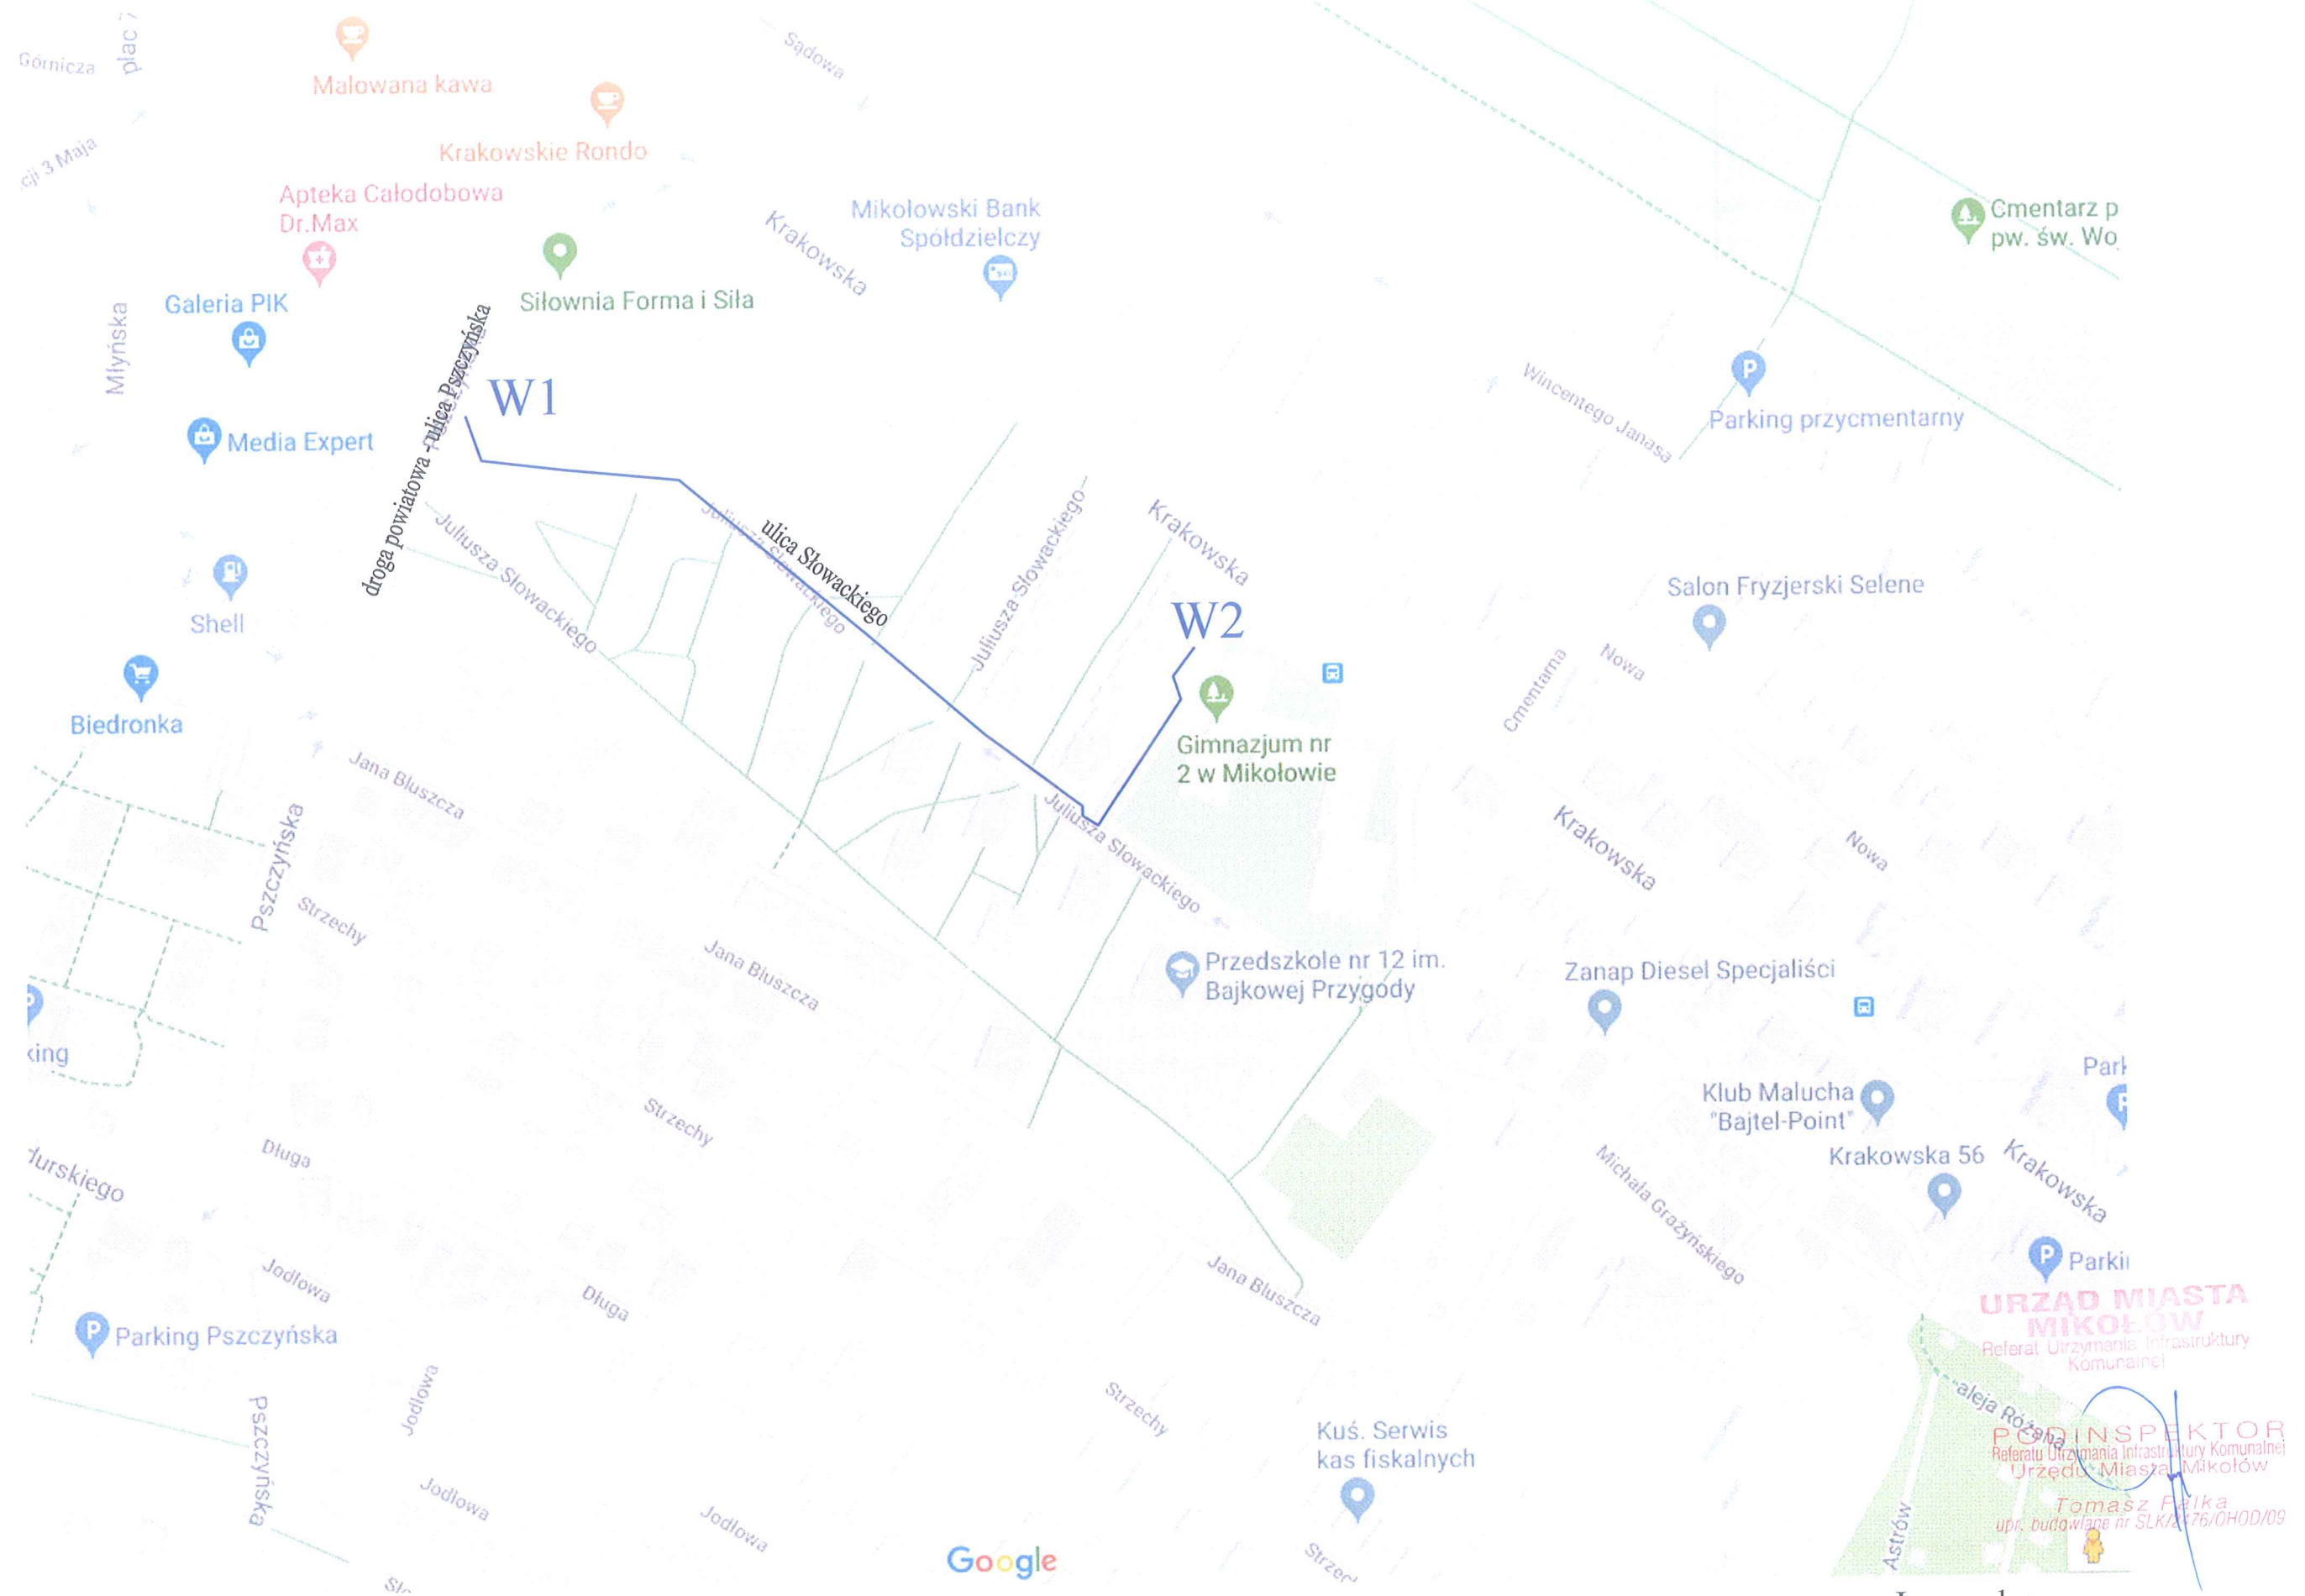

URZĄD MIASTA MIKOŁÓW
Referat Urzeczywiania Infrastruktury Komunalnej

PODINSPEKTOR
Referat Urzeczywiania Infrastruktury Komunalnej
Urzedu Miasta Mikolow

Tomasz Fałka
upr. budowlane nr SLK/176/OH0D/09

Legenda:

— - projektowany wodociąg