Plan orientacyjny

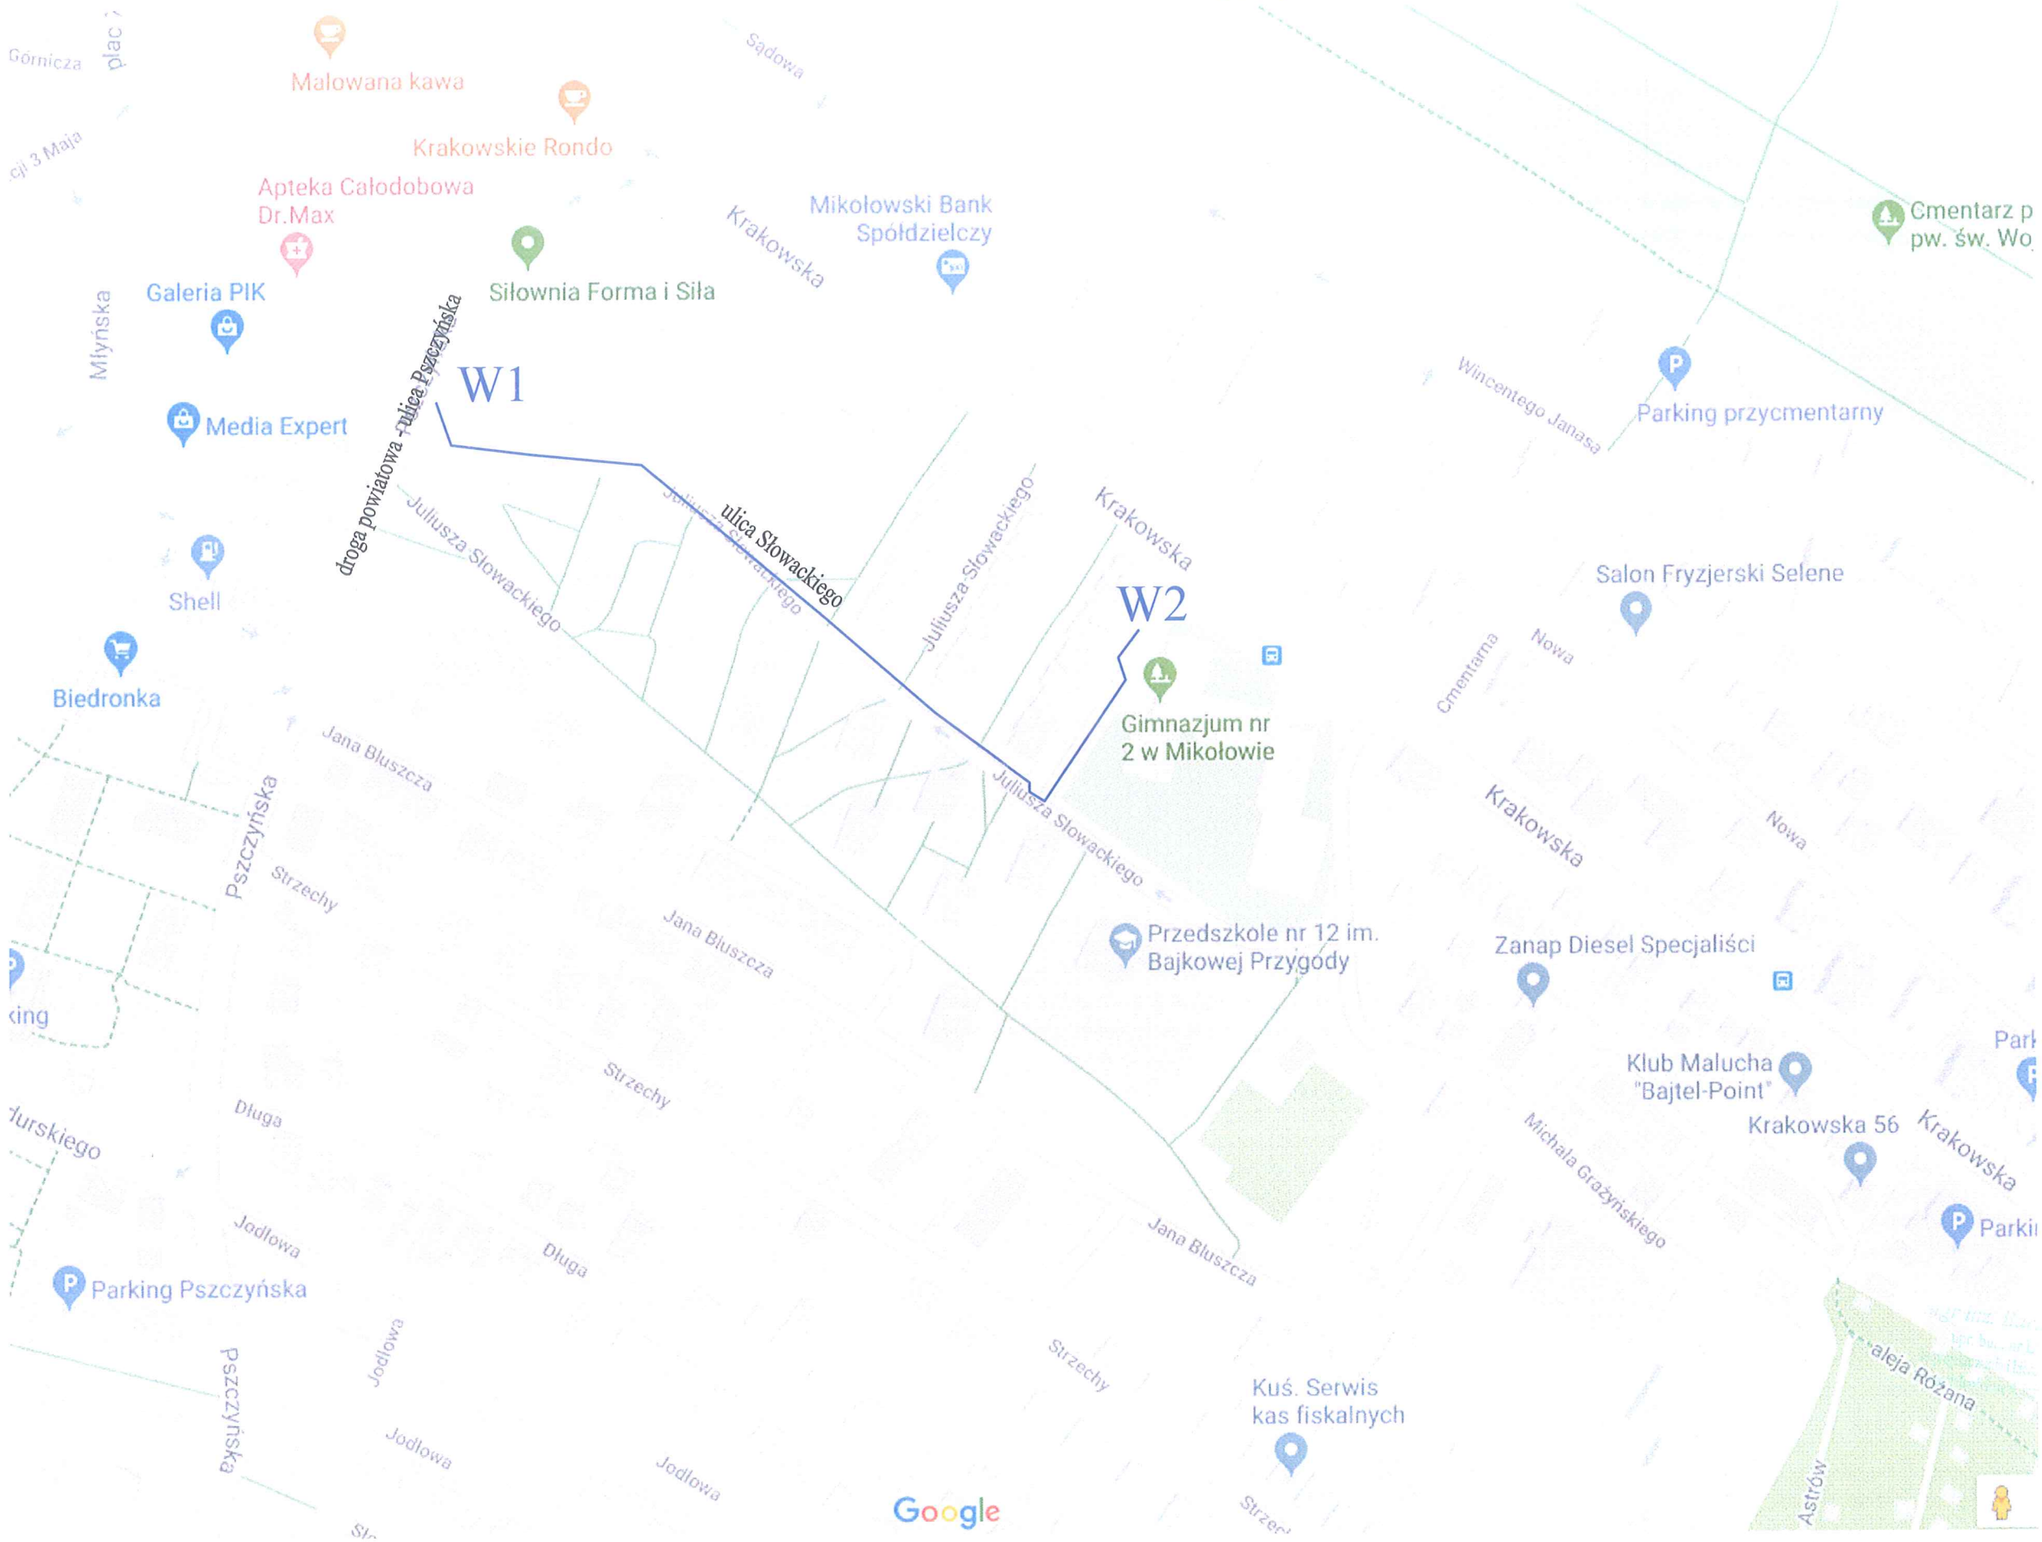

Legenda:

——— - projektowany wodociąg