

Investor: Zakład Inżynierii Miejskiej Sp. z o.o. w Mikolowie
 ul. Kolejowa 4, 43-190 Mikolow

Jednostka projektowa: KOMA
 Zakład Projektowania i Realizacji Inwestycji s.c.
 91-455 Lodz, ul. Żurawia 3/5 tel. (42) 630 04 84

Obiekt: Modernizacja sieci kanalizacji ogólnospławnej i wodociągowej wraz z odciejmiami do budynków obejmująca region ul. Juliusza Slowackiego w Mikolowie	Treść rys.: Projekt zagospodarowania Czasowa organizacja ruchu ETAP II - budowa wodociągu	Rodzaj proj. PBW Data: 10.2018 Skala: 1:500 Nr rys. 3
Projektował: inż. J. Kozłowski	Upr. bud sanitarne GP II 460 - 8/76 drogowe 71/71	Podpis


URZĄD MIASTA MIKOŁÓW
 Referat Utrzymywania Infrastruktury Komunalnej

INSPEKTOR
 Referat Utrzymywania Infrastruktury Komunalnej
 ul. Mickiewicza 10, 43-190 Mikolow

Tomasz Pałka
 Inżynier Budowlany nr 1476/040


KIEROWNIK
 Referat Utrzymywania Infrastruktury Komunalnej

mgr Sylwia Król

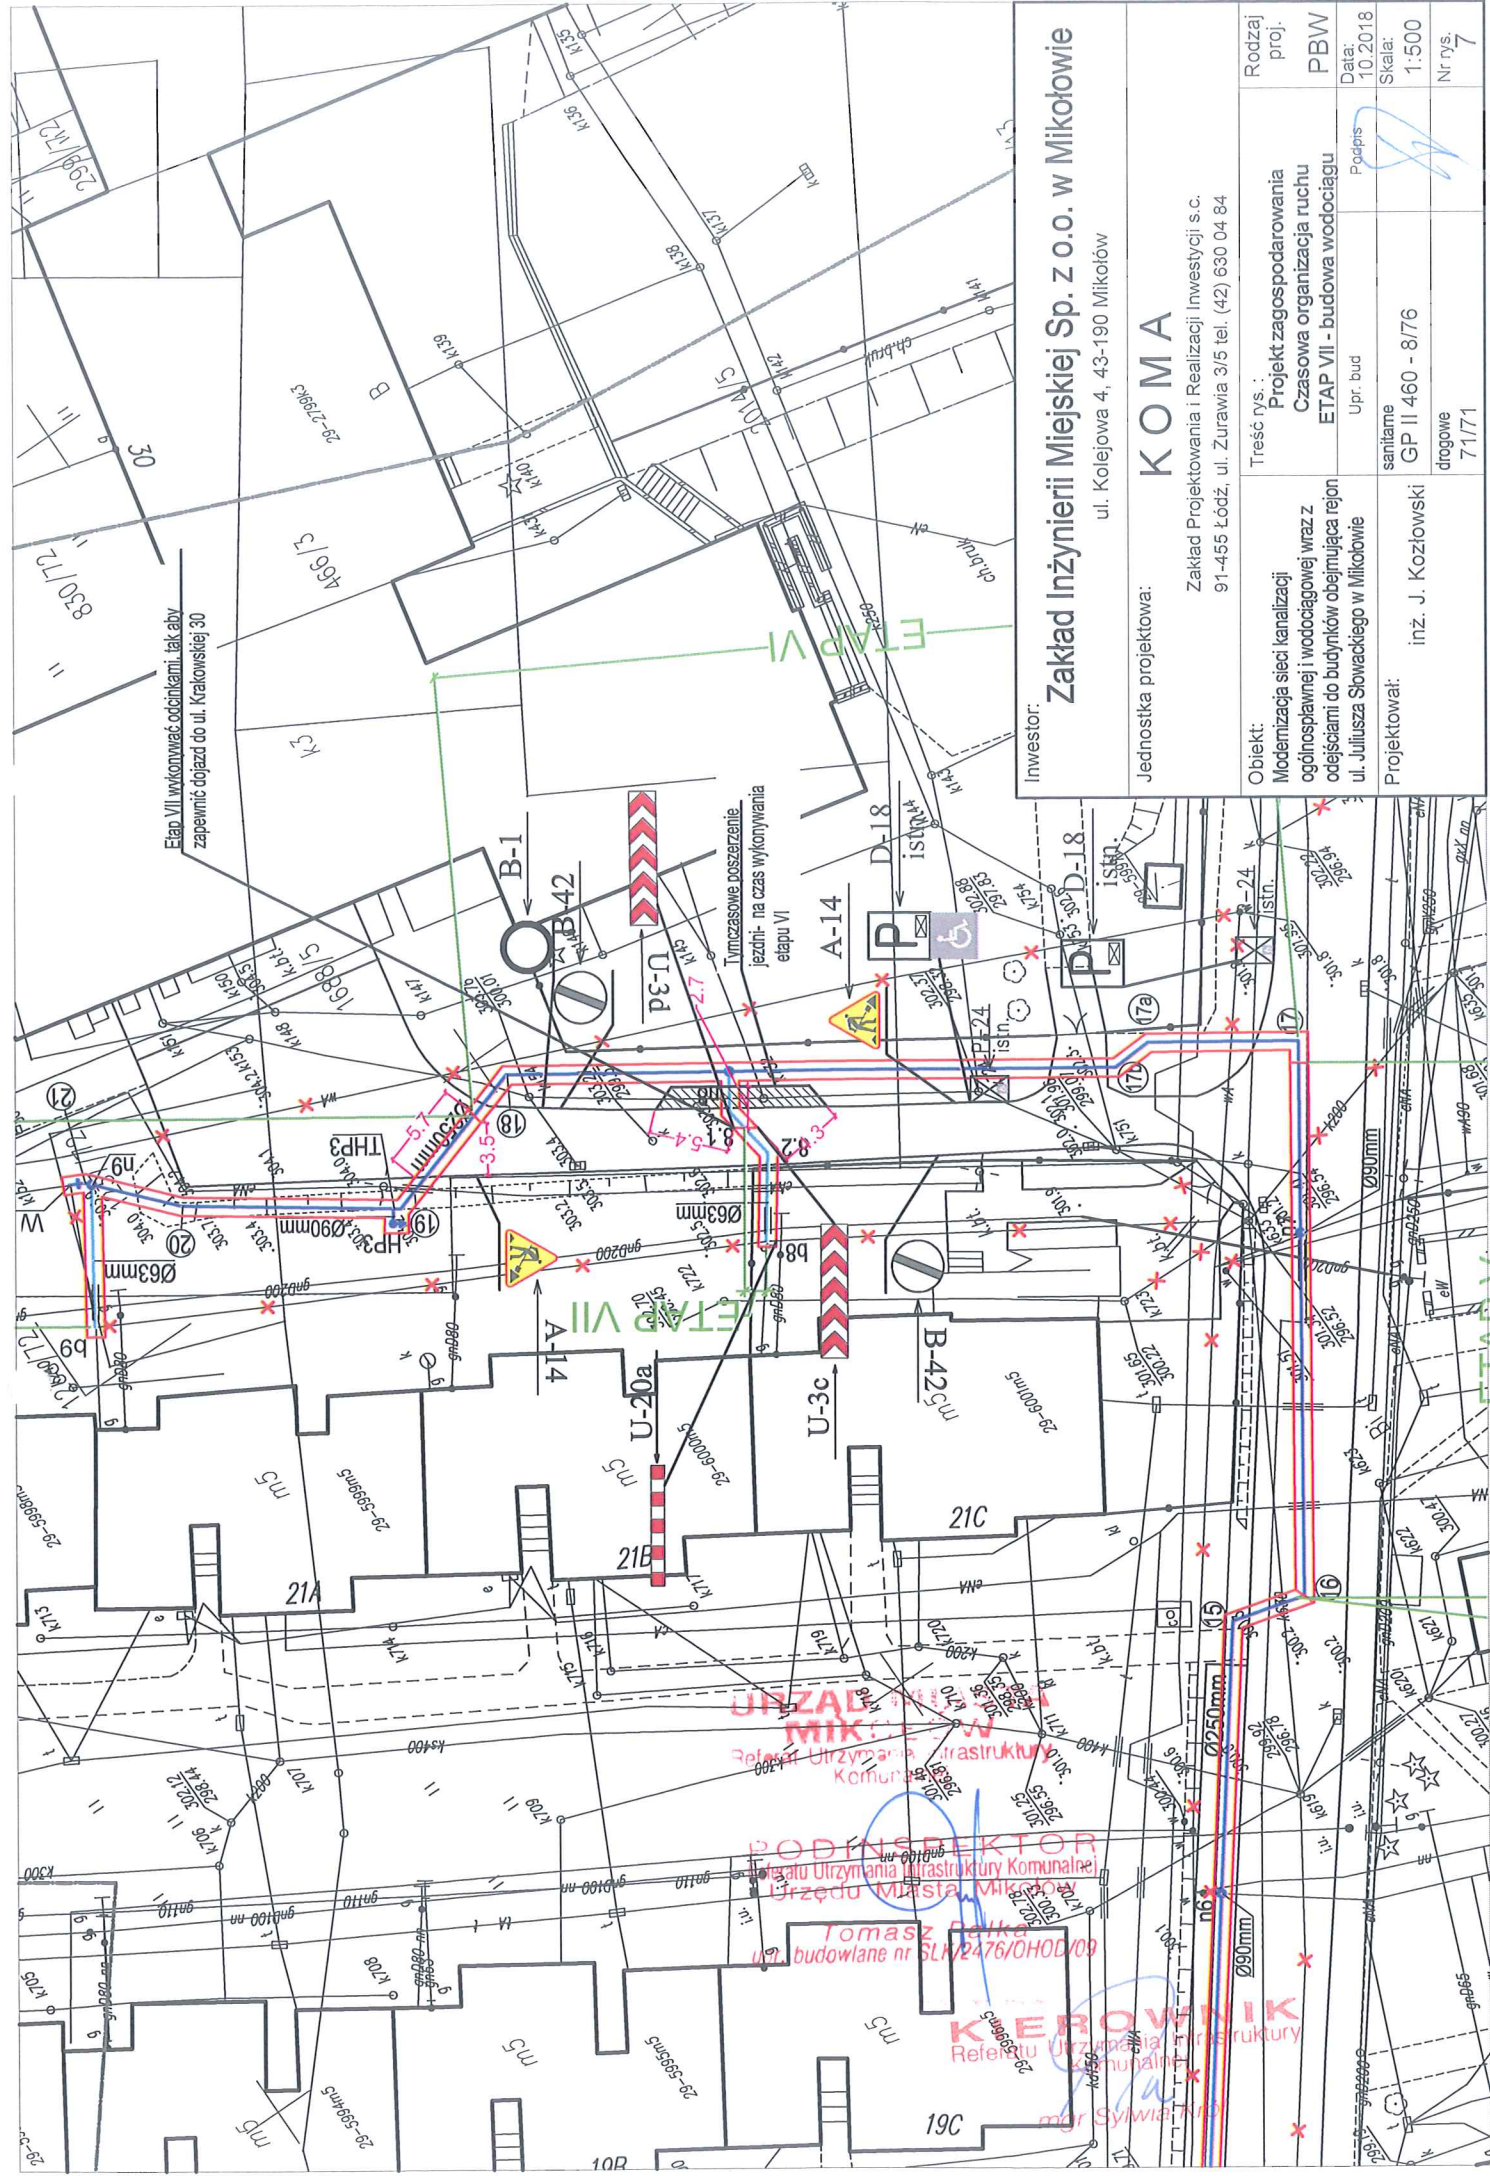

Inwestor: **Zakład Inżynierii Miejskiej Sp. z o.o. w Mikotowie**
 ul. Kolejowa 4, 43-190 Mikotów
 Jednostka projektowa: **KOMA**
 Zakład Projektowania i Realizacji Inwestycji s.c.
 91-455 Łódź, ul. Zurawia 3/5 tel. (42) 630 04 84
 Treść rys.: **Projekt zagospodarowania Czasowa organizacja ruchu ETAP VII - budowa wodociągu**
 Rodzaj proj.: **PBW**
 Data: 10.2018
 Skala: 1:500
 Nr rys.: 7

Obiekt: **Modernizacja sieci kanalizacji ogólnospławnej i wodociągowej wraz z oddziałami do budynków obejmująca rejon ul. Juliusza Słowackiego w Mikotowie**
 Projektował: **inż. J. Kozłowski**
 sanitarna GP II 460 - 8/76
 drogowe 71/71

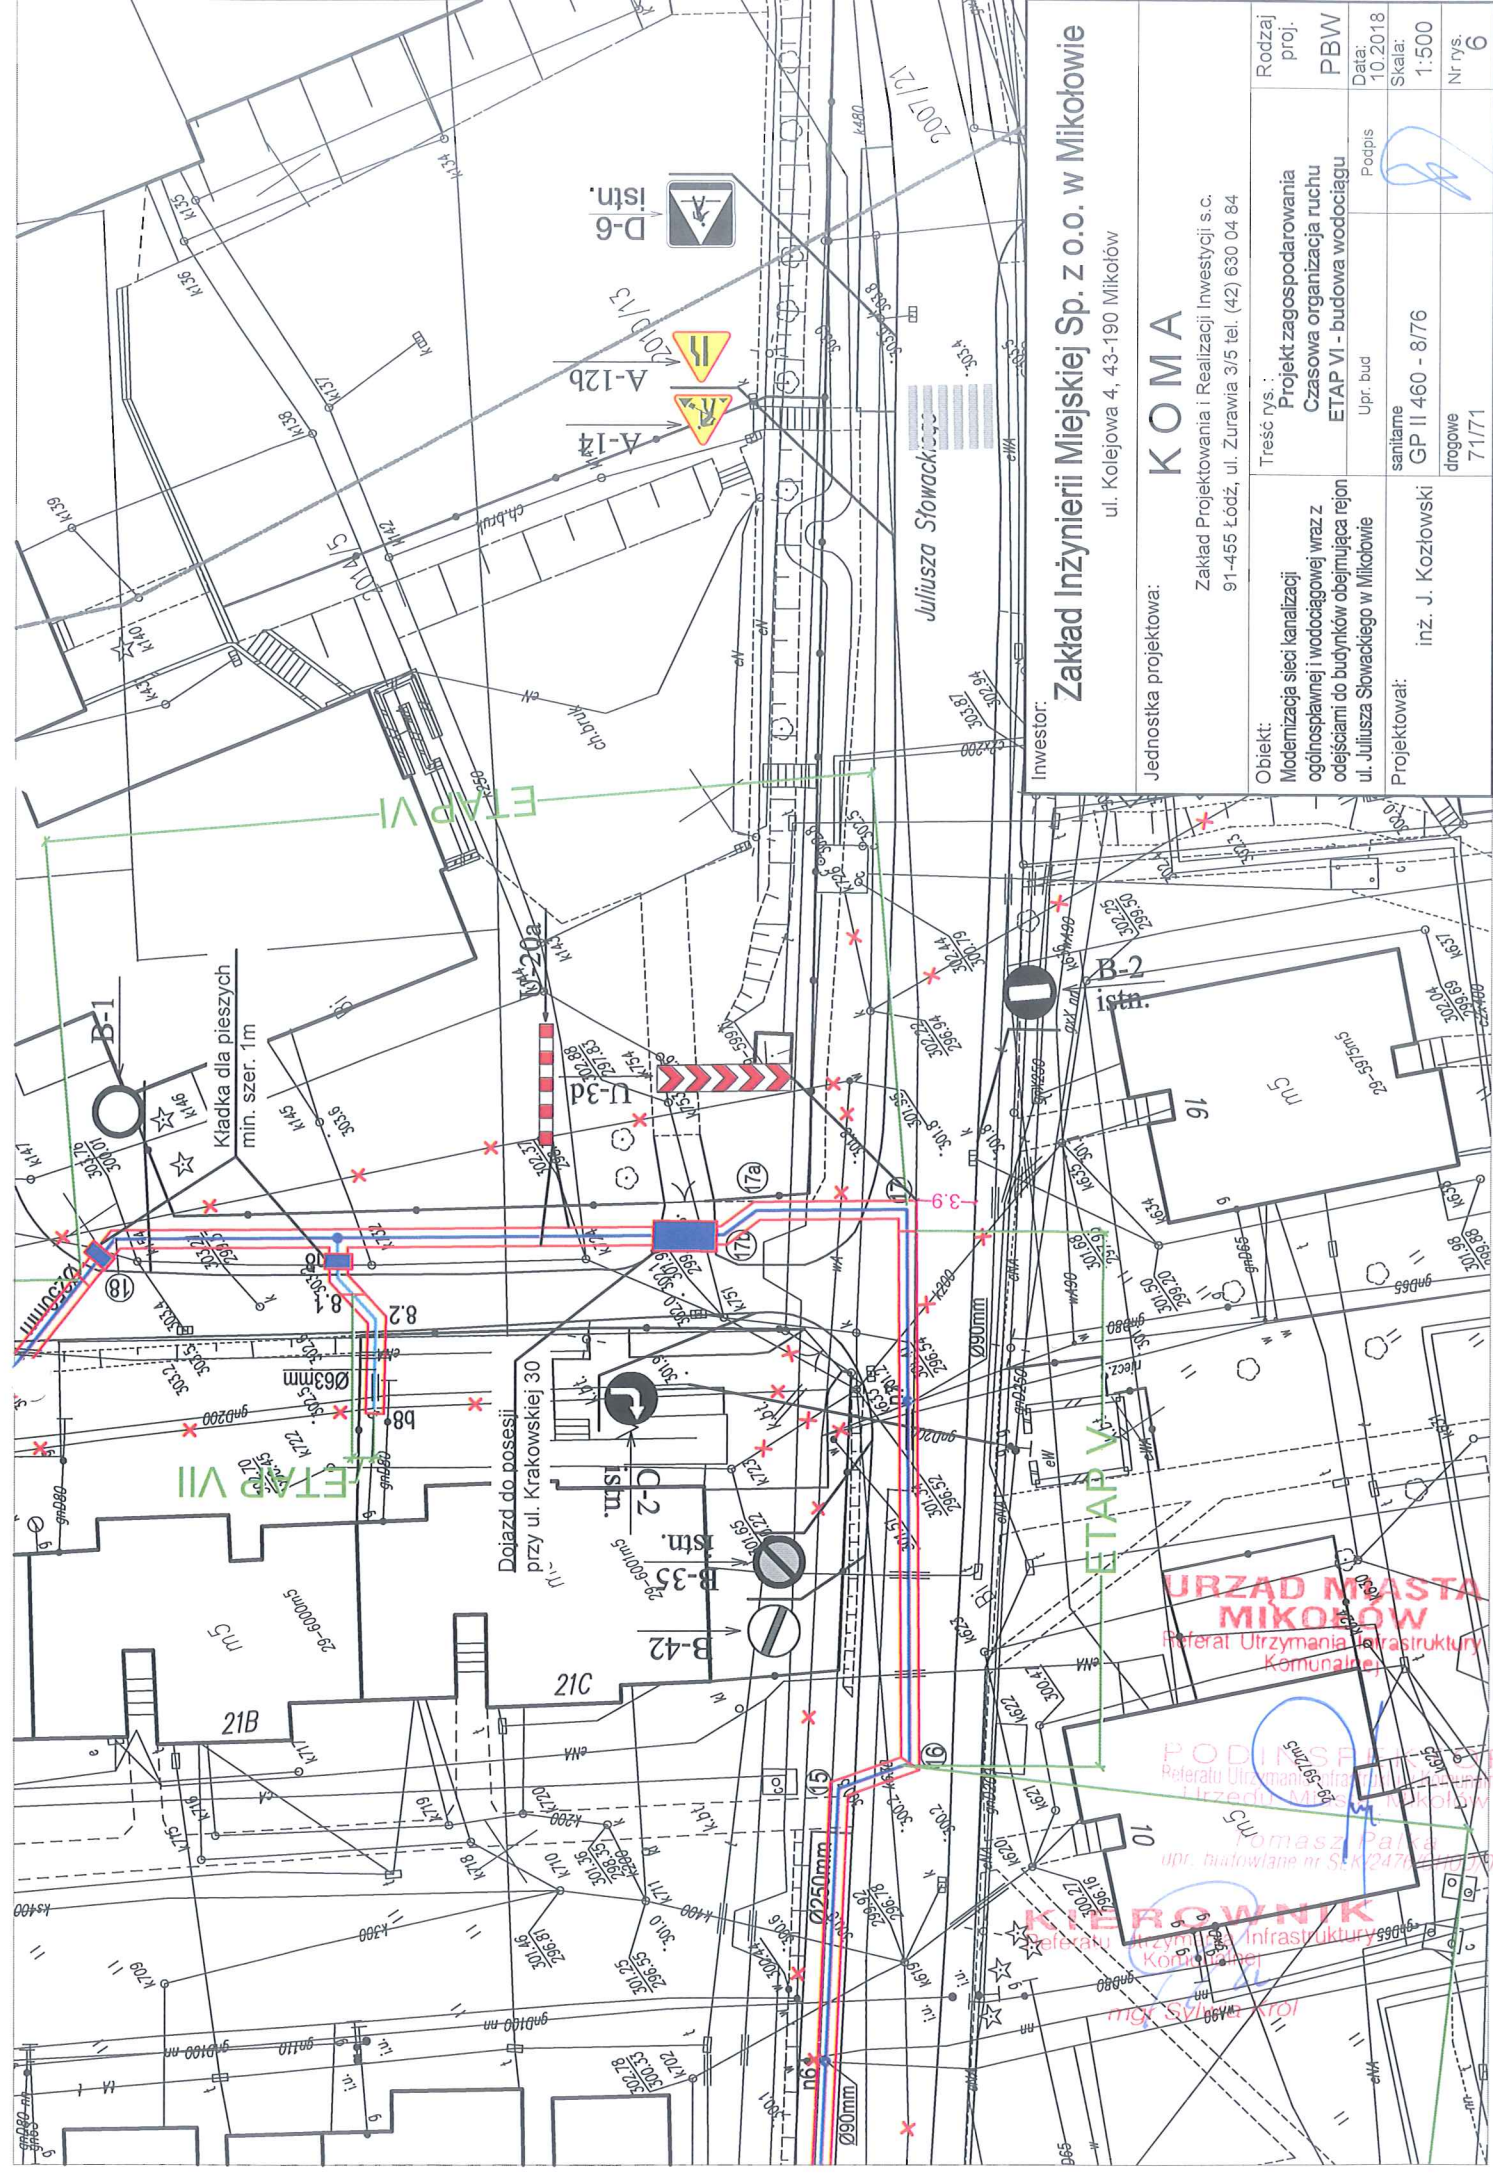

Inwestor: **Zakład Inżynierii Miejskiej Sp. z o.o. w Mikotowie**
 ul. Kolejowa 4, 43-190 Mikotów
 Jednostka projektowa: **KOMA**
 Zakład Projektowania i Realizacji Inwestycji s.c.
 91-455 Łódź, ul. Zurawia 3/5 tel. (42) 630 04 84
 Treść rys.: **Projekt zagospodarowania Czasowa organizacja ruchu ETAP VI - budowa wodociągu**
 Rodzaj proj.: **PBW**
 Data: 10.2018
 Skala: 1:500
 Nr rys.: 6

Obiekt: **Modernizacja sieci kanalizacji ogólnospławnej i wodociągowej wraz z oddziałami do budynków obejmująca rejon ul. Juliusza Słowackiego w Mikotowie**
 Projektował: **inż. J. Kozłowski**
 sanitarna GP II 460 - 8/76
 drogowe 71/71

